



**Loftkælisamstæða 1**  
Loftflæði: 10300 l/s  
Filter: F7  
Vökvinn á kæli: Vatn  
Þrýstifall yfir blásara: ~300 Pa  
Hljóðdempun: ~40 dB(A)

Loftkælisamstæða fyrir rafbúnaðarrými

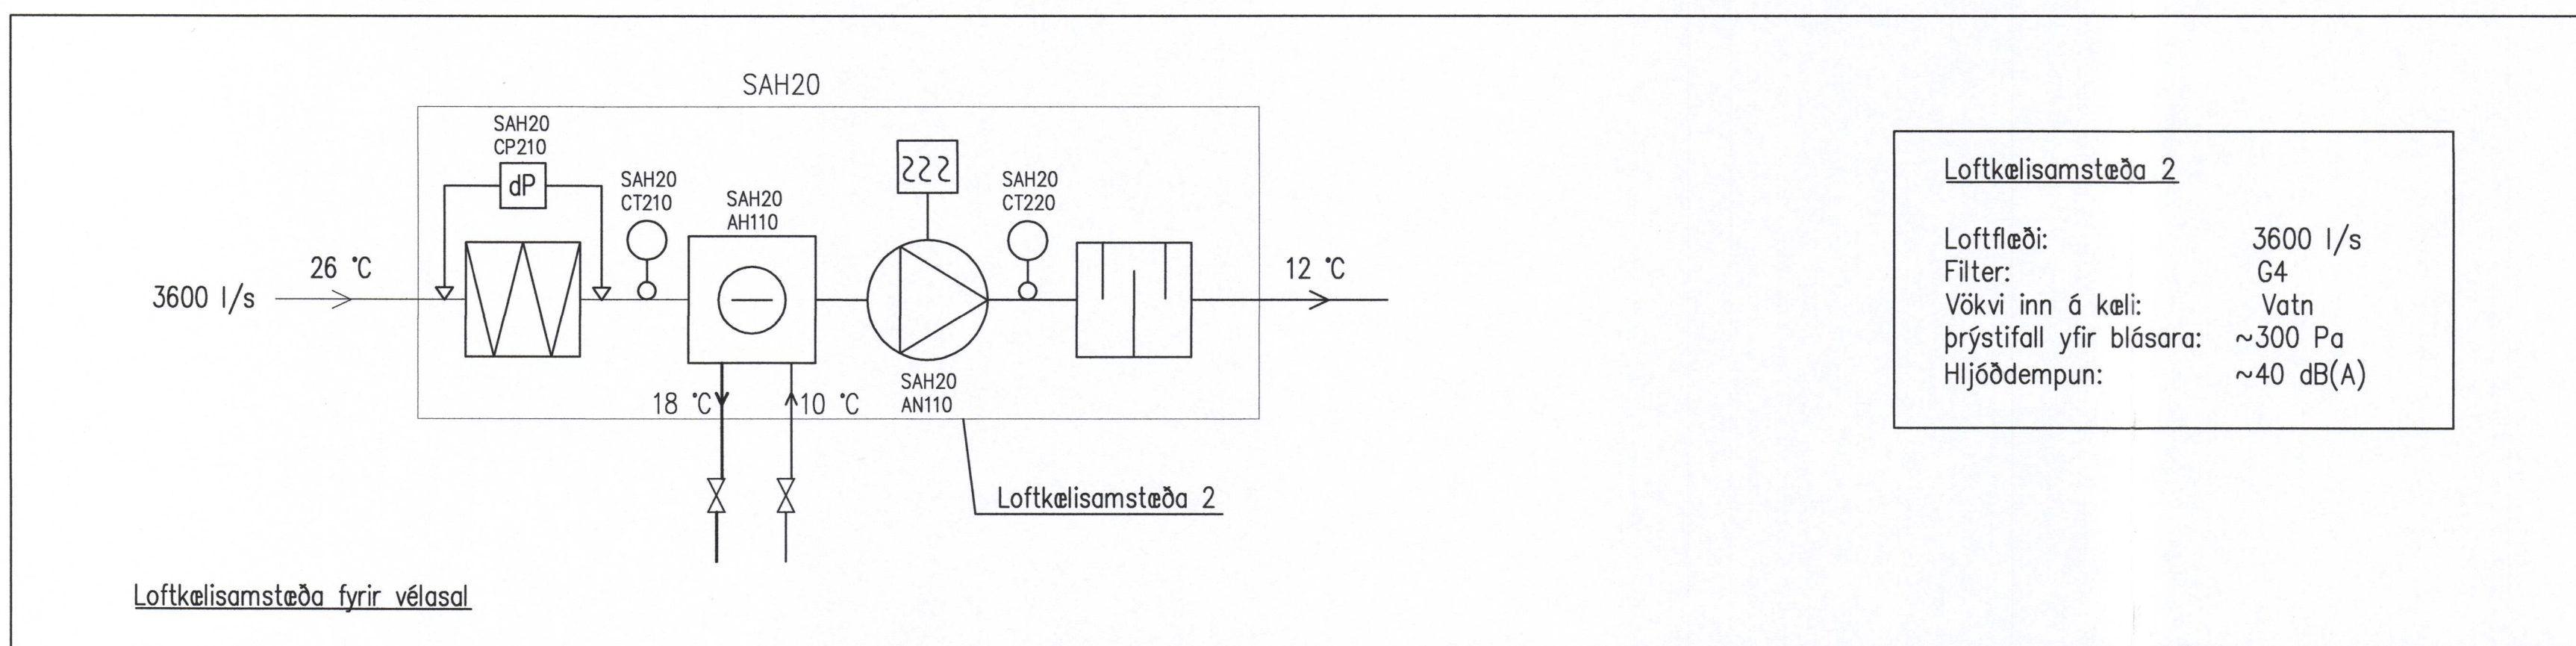


**Loftkælisamstæða 2**  
Loftflæði: 3600 l/s  
Filter: G4  
Vökvinn á kæli: Vatn  
Þrýstifall yfir blásara: ~300 Pa  
Hljóðdempun: ~40 dB(A)

Loftkælisamstæða fyrir vélasal

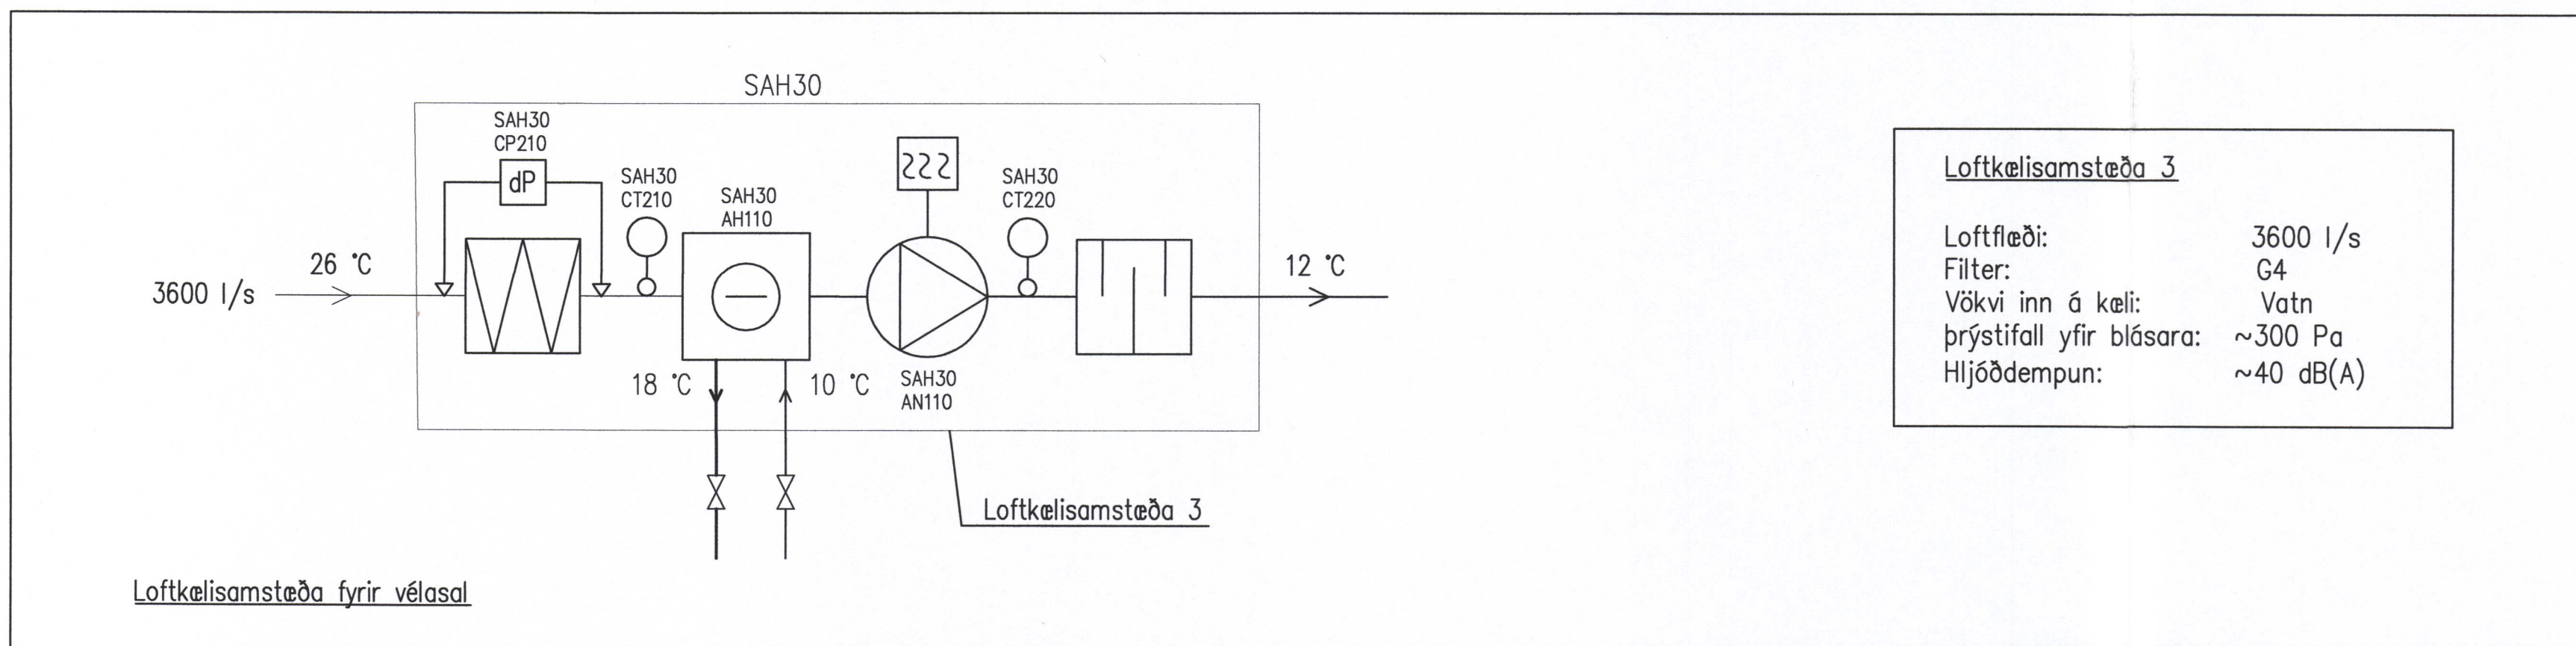

**Loftkælisamstæða 3**  
Loftflæði: 3600 l/s  
Filter: G4  
Vökvinn á kæli: Vatn  
Þrýstifall yfir blásara: ~300 Pa  
Hljóðdempun: ~40 dB(A)

Loftkælisamstæða fyrir vélasal

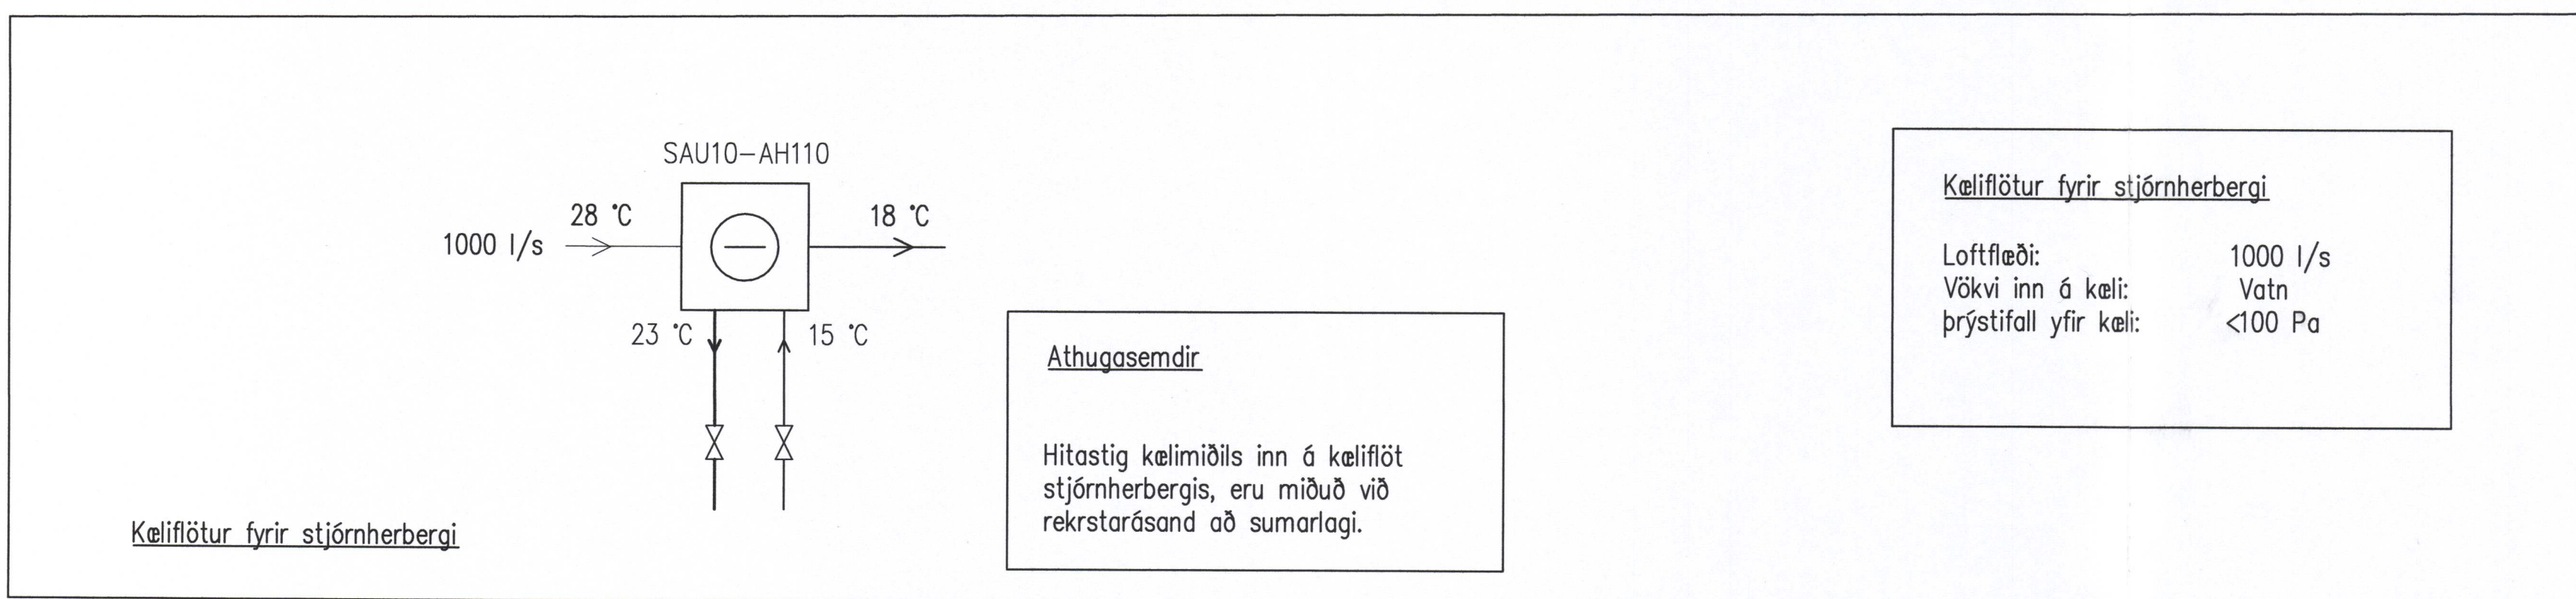

**Kælifötur fyrir stjórnherbergi**  
Loftflæði: 1000 l/s  
Vökvinn á kæli: Vatn  
Þrýstifall yfir kæli: <100 Pa

**Áthugasemdir**  
Hitastig kælimiðils inn á kæliföt stjórnherbergis, eru miðuð við rekrstarásand að sumarlagi.

Kælifötur fyrir stjórnherbergi

Tákn	Skýring
	Loftræsisamstæða / Loftkælisamstæða
	Blásari
	Sía
	Hljóðdeyfir
	Rafmagnshitari
	Kælir / Varmaendurvinnsla
	Hraðabreytir
	Hitastigsskynjari
	Mismunaprýstinemi

-	-	-
B	2018-07-01	KKS MERKINGAR Á BUNADI
A	2017-05-19	VERKTEIKNING
1	2016-12-19	ÚTBODSTEIKNING
ÚT.	DAGS.	BREYTING
		SAMP.

**VERKÍS**  
081243-4849

HANNAÐ: BDH RYNI: OBB SAMP: SJ

VERKFAANG: 07257

**HS VEITUR HF**

Brekkustíg 36  
260 Reykjanesbær  
Sími: 422 5200  
Fax: 421 4727  
Netfang: hs@hs.is

**HITAVEITA VESTMANNNAEYJUM**  
Varmadæla  
Loftræsing  
Loftkælisamstæður, Kerfismynd

MRV: -	DAGS: 2016-12-19
KKS FERLI: -	
TEIKN NR: M47.003	ÚTG: B
SAMÞYKKT AF BYGGINGARFULLTRÚA	