


SAMÞYKKT AF BYGGINGARFULLTRÚA
20. Nóv. 2019
BYGGINGARFULLTRÚNNI Í VESTMANNAEYJUM



=OBHA10

PE
L1-L2-L3-N-PE 400V 250A 25 kA

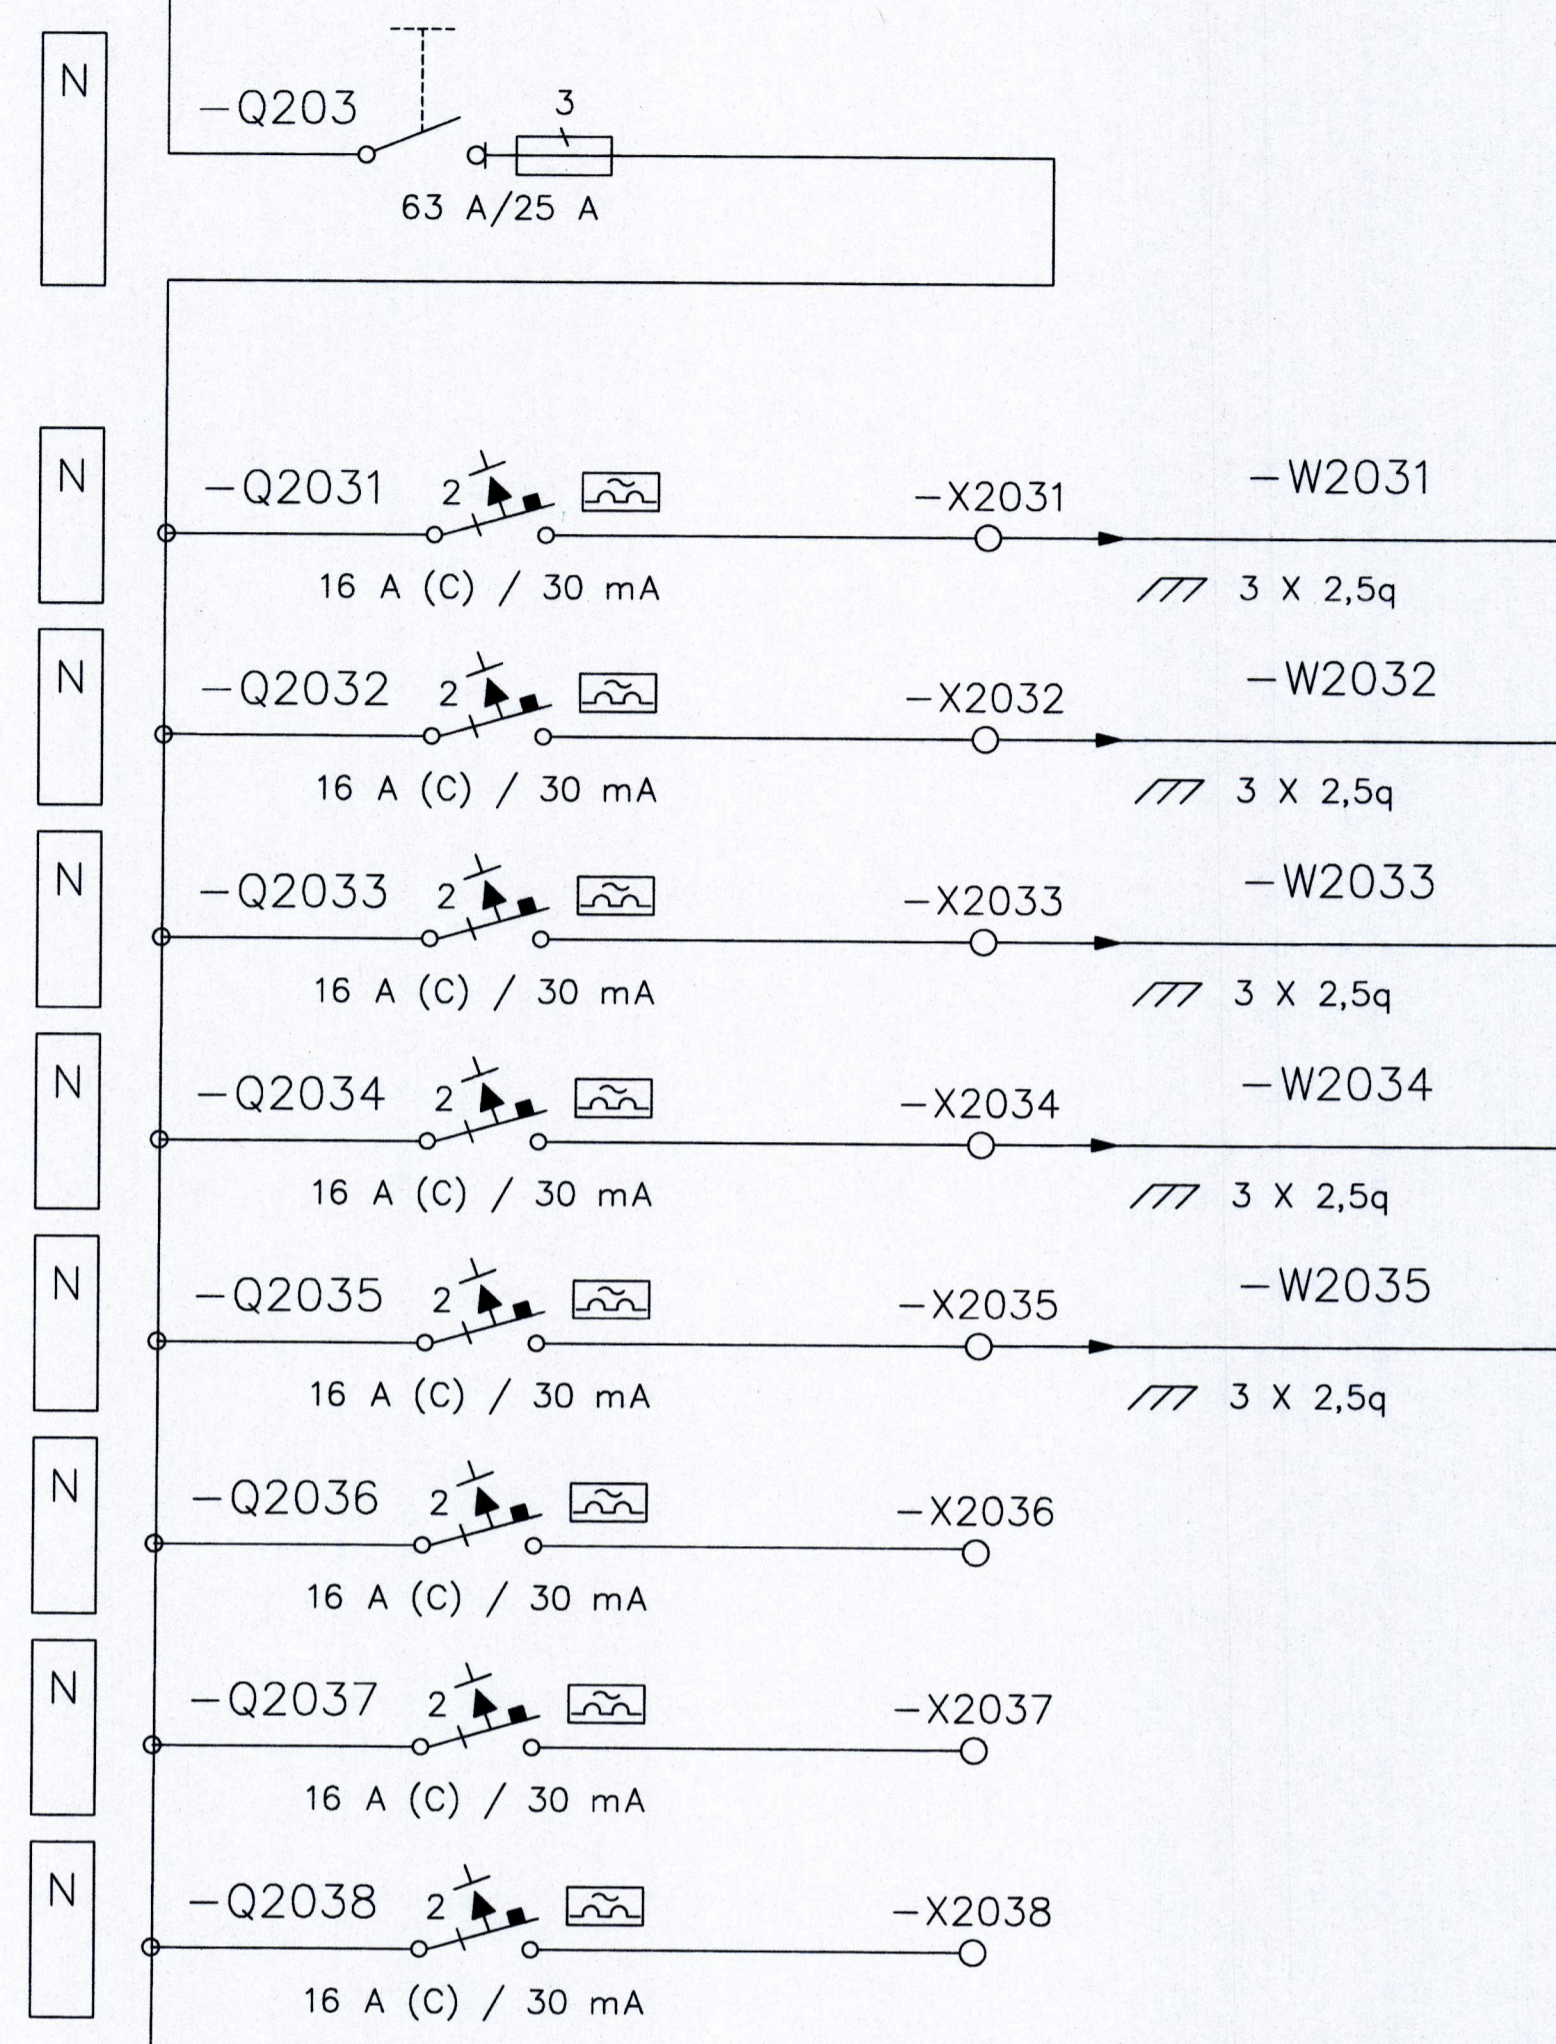

- TENGLAR, 1. HÆÐ
TÆKJASAL, 11KV RÝMI OG SPENNARÝMI
- TENGLAR, 1. HÆÐ
ANDDYRI, STIGAGANGI, DÆLURÝMI OG
RÆSTIGEYMSLU
- TENGLAR, 2. HÆÐ
STJÓRNHERBERGI
- TENGLAR, 2. HÆÐ
TÆKJASAL OG LOFTRÆSIRÝMI
- TENGLAR
SJÓDÆLUHÚS
- ÓRÁÐSTAFAD
- ÓRÁÐSTAFAD
- ÓRÁÐSTAFAD

-	-	-
-	-	-
-	-	-
-	-	-
A	2017-05-16	VERKTEIKNINGAR
ÚT. DAGS.	BREYTING	SAMB.

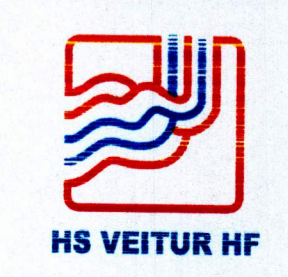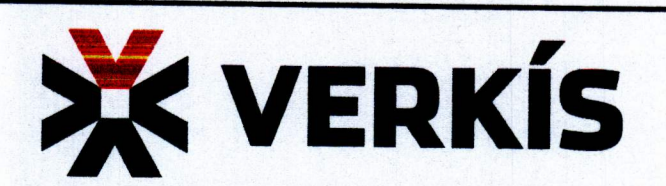

Brekkustíg 36
280 Reykjanæsbær
Sími: 422 5200
Fax: 421 4727
Netfang: hs@hs.is

HITAVEITA VESTMANNAEYJUM
Varmadæla
Lágspennukerfi
Einlinutelkning

MRV: -	DAGS: 2016-12-19
KOS FERLI: -	
TEKJUNUMR.: 22.3.0104	ÚTG.: A
SAMRÆÐINGAR/ÞYGLI <i>[Signature]</i> 24.10.2019	

F.h. VERKÍÐ Einar K. Björnsson 240751-2679