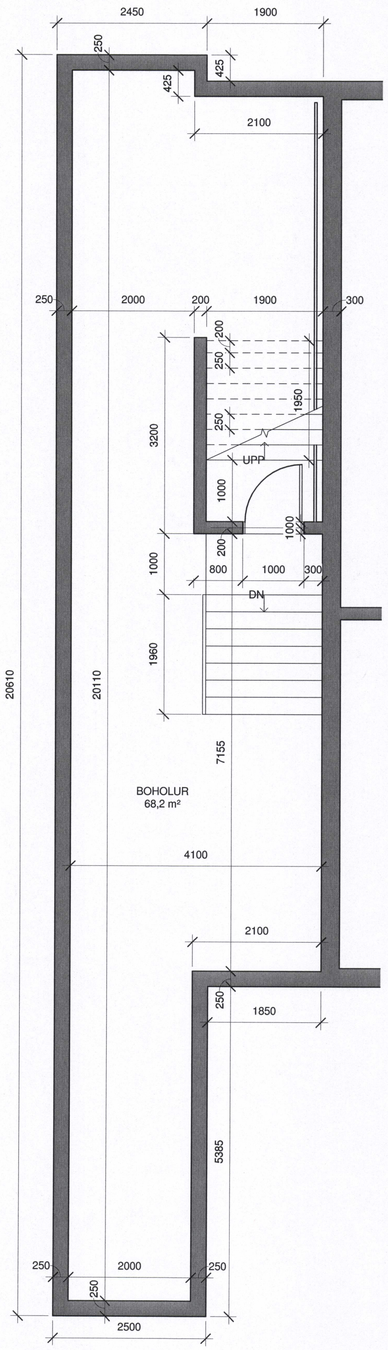

1 0. Borholurými 1.50
1 : 50

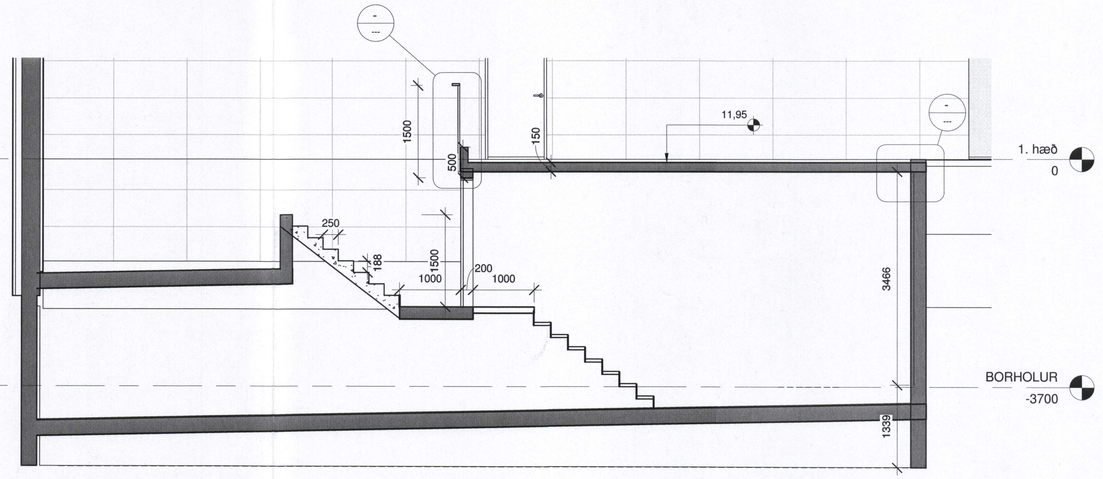

3 BORHOLUR STIGI 1.50
1 : 50

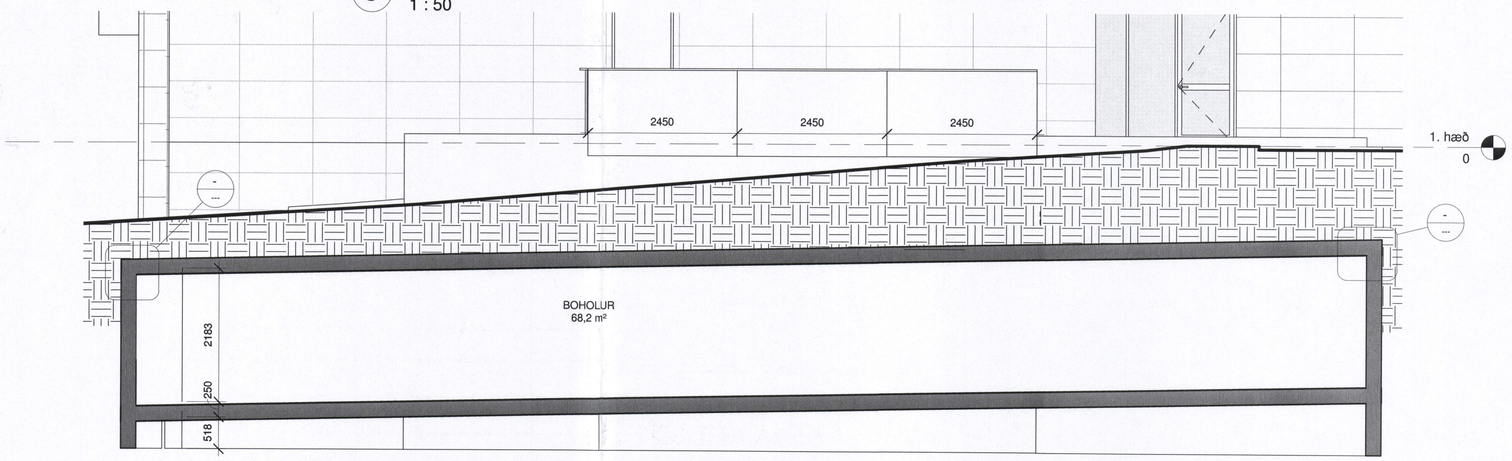

2 BORHOLUR LANGSNIÐ 1.50
1 : 50

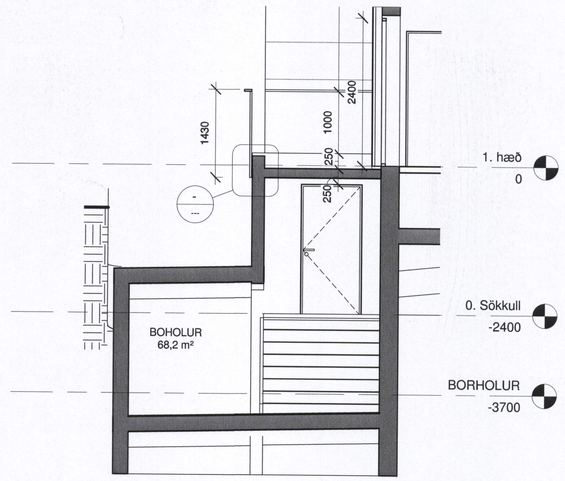

4 BORHOLUR ÞVERSNIÐ 1.50
1 : 50

1:100 0 1 2 3 4 5 m

SAMÞYKKT AF BYGGINGARFULLTRÚA
31. JÚLÍ 2017
VESTMANNAEYJUM

Útg.	Dags.	Skýring	Br.af:
A	19.5.2017	Verkteikning	GG

STAÐUR:
HLÍÐARVEGUR 4
VESTMANNAEYJAR

VERK:
VARMADÆLUSTÖÐ

TEIKNING
BORHOLURÝMI

VERKNR:	MÆLIKVARÐI:	TEIKN.NR
391	1 : 50 Í A1	221 A
	TEIKNAÐ / 30.4.17 SG/SM/GG	

ARKITEKTASTOFA
Garðar Guðnason Sigurður
Þórunnartúni 2 IS-105 Reykjavík Sími 562 6833 Fax 562 6835
arkitektastofan@arkitektastofan.is