


FRAMHLIÐ

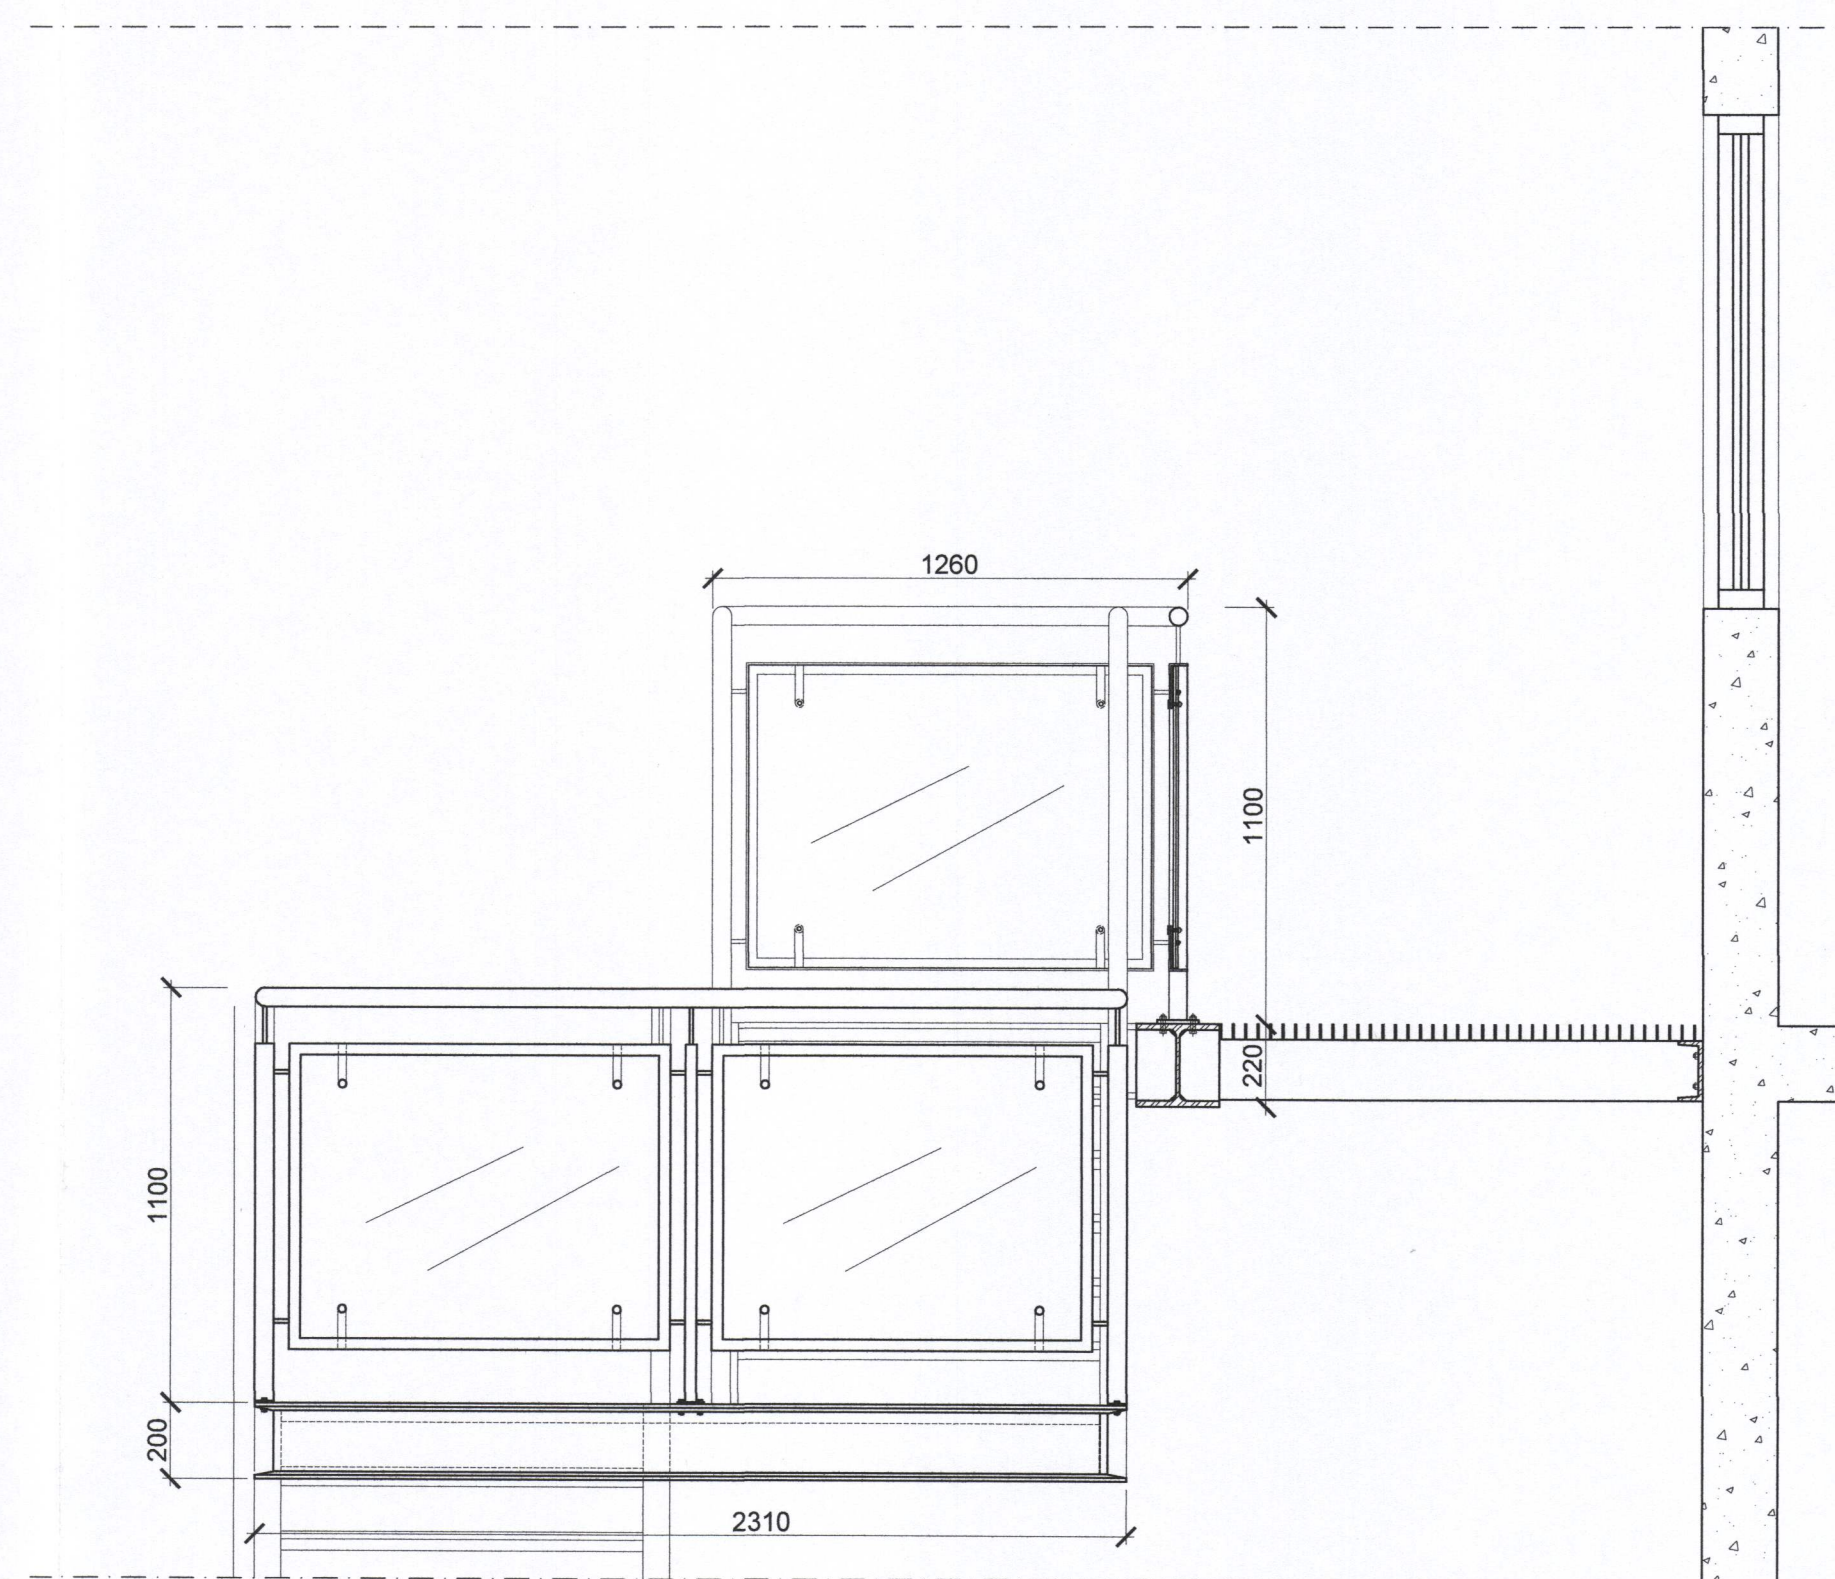

BAKHLIÐ

STÁLSTIGI OG STÁLSTIGAPALLUR.
HANDRIÐ MEÐ GLERI

DAGS.	BREYTING	SAMP.
A	23.6.2017 VERKTEIKNING	GG
B	29.12.2017 BREYTT LEIÐ STIGA	GG
C	30.01.2018 BREYTT LEIÐ STIGA	GG
D	20.04.2018 BREYTT LEIÐ STIGA	GG
E	19.06.2018 ÚTFÆRSLA HANDRIDA	GG

STADUR:
HLÍÐARVEGUR
VESTMANNAEYJAR

VERK:
VARMADÆLUSTÖÐ

TEIKNING:
STÁLSTIGI INNI
STIGI OG HANDRIÐ ÁSÝND

VERKNR:	MÆLIKVARÐI:	TEIKN.NR:
A-391	1:20/1:5 A1	305E
	TEIKNAD: 20.11.2017 SM/SG	

OG
ARKITEKTASTOFAN
Sigurður Guðafsson
Skúlatún 2 IS-105 Reykjavík Sími 562 6833 Fax 562 6835
arkitektastofan@arkitektastofan.is www.arkitektastofan.is