



ÁLHURD 2 STK. (G8)


NIÐURTAKANLEGUR VEGGFLEKI 3 STK. (V1)

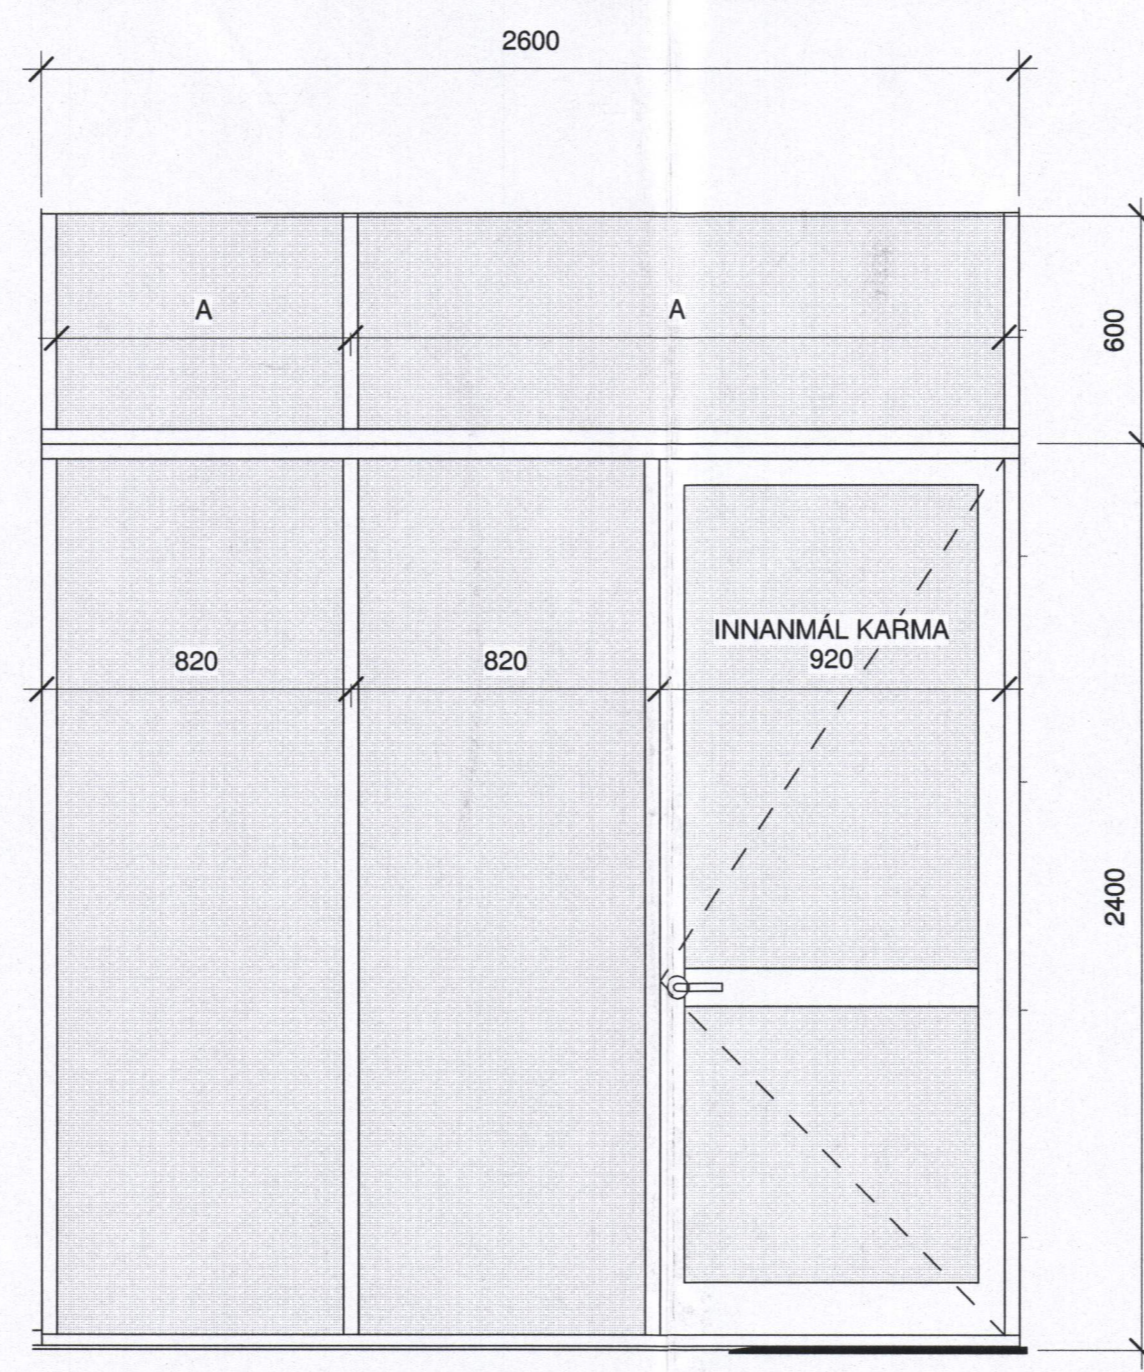


INNGANGSHURD E60/EI30 (G9)

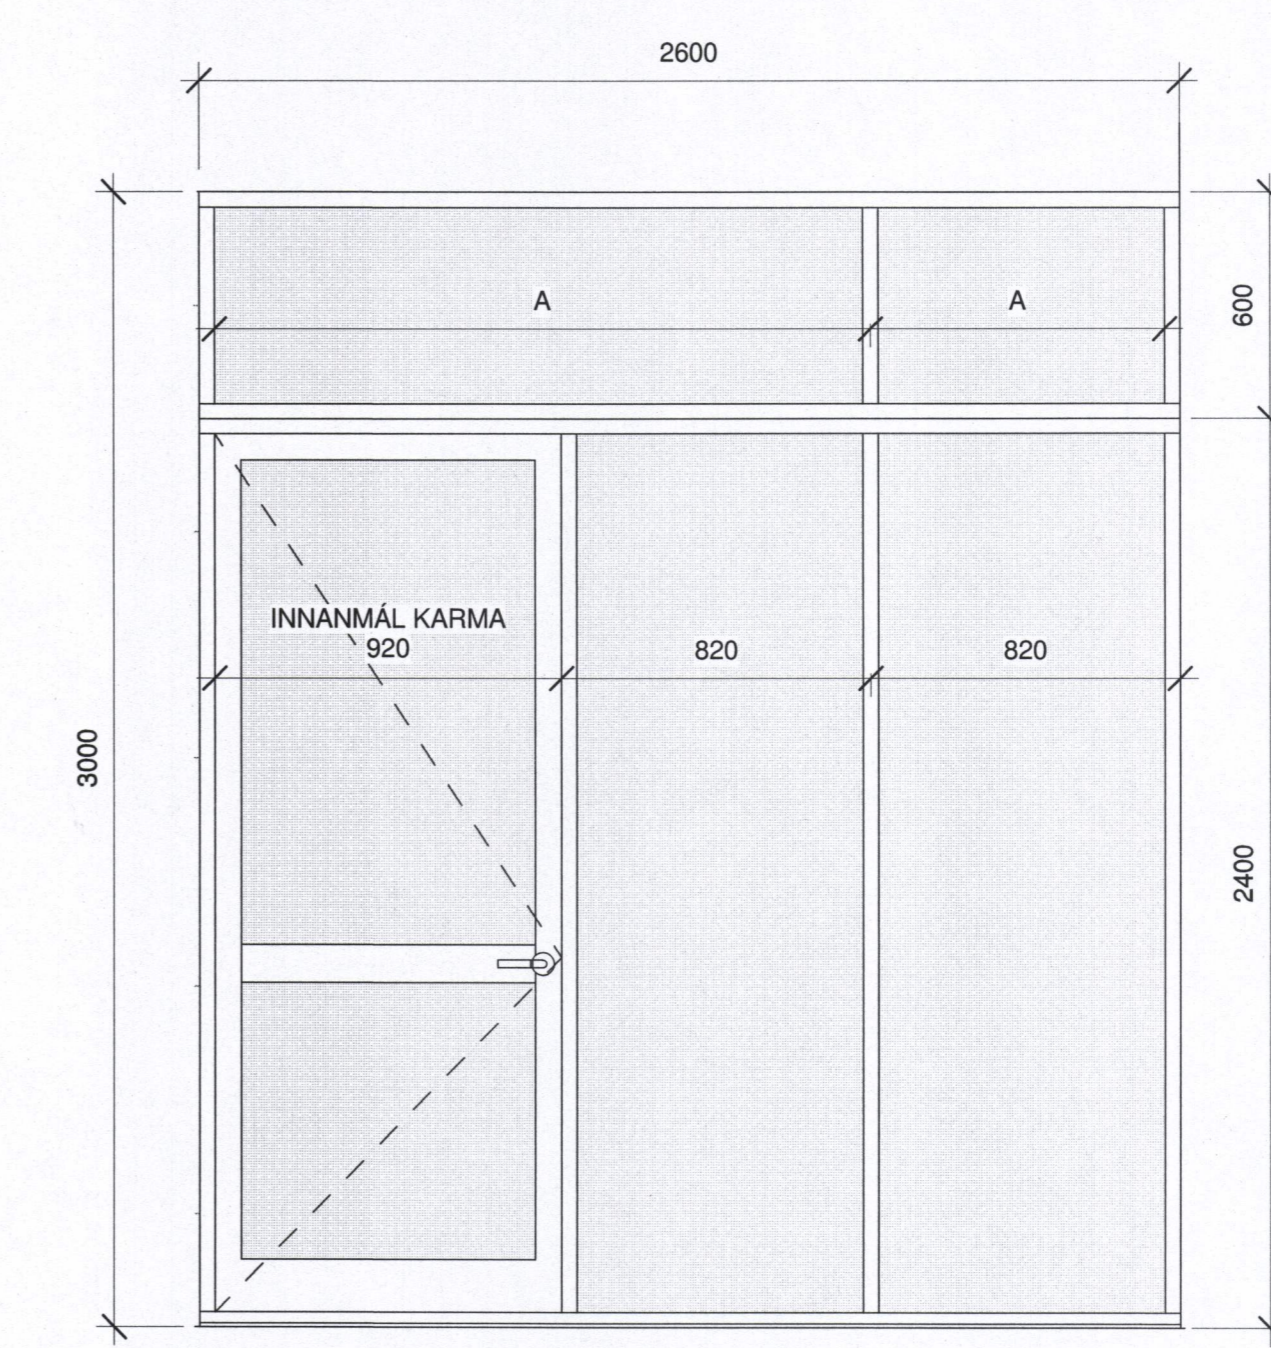


INNGANGSHURD E60/EI30 (G10)

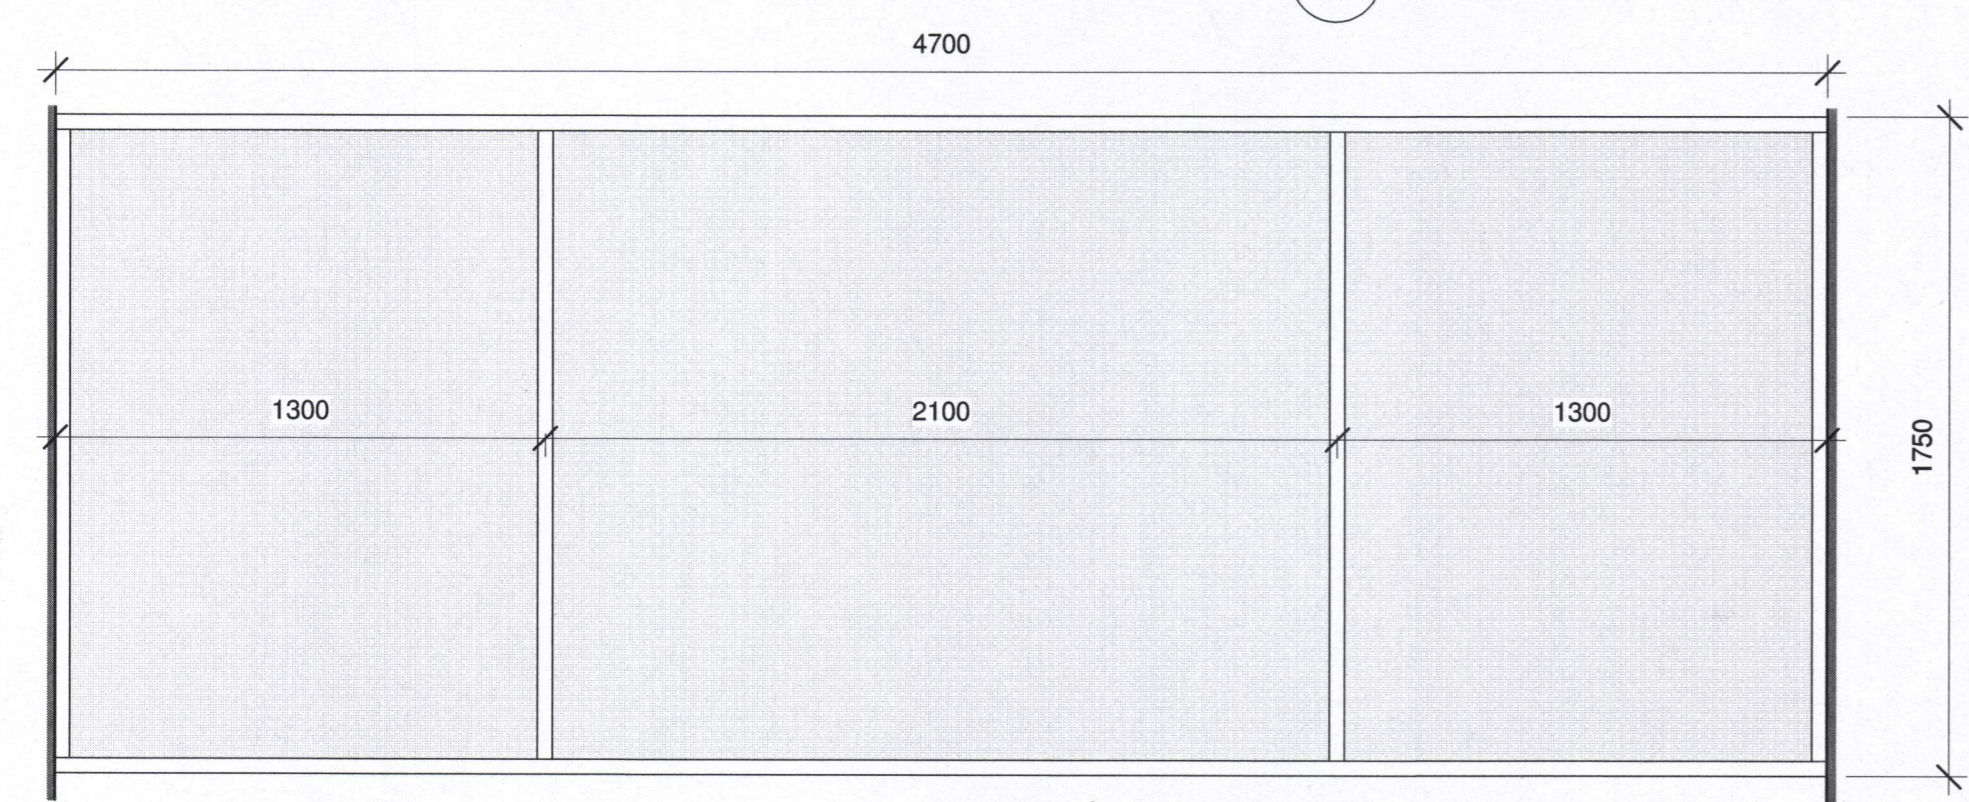


GLUGGI (G10)

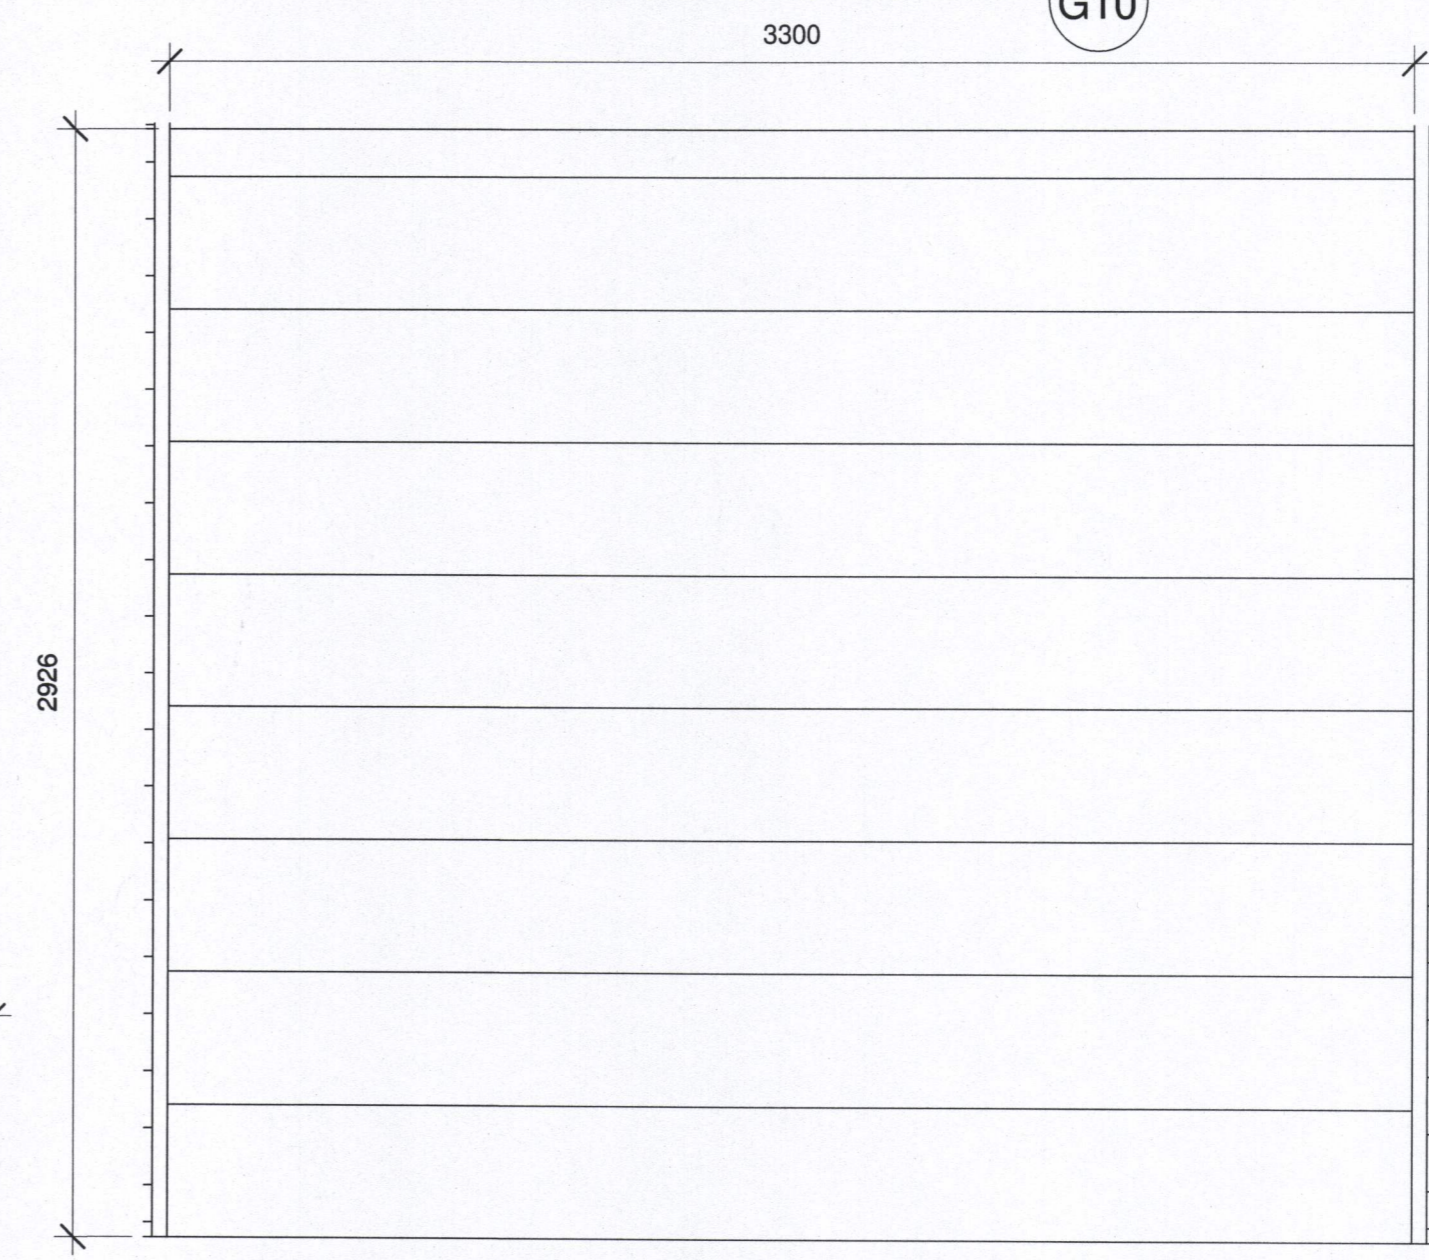


AKSTURSHURD (A1)

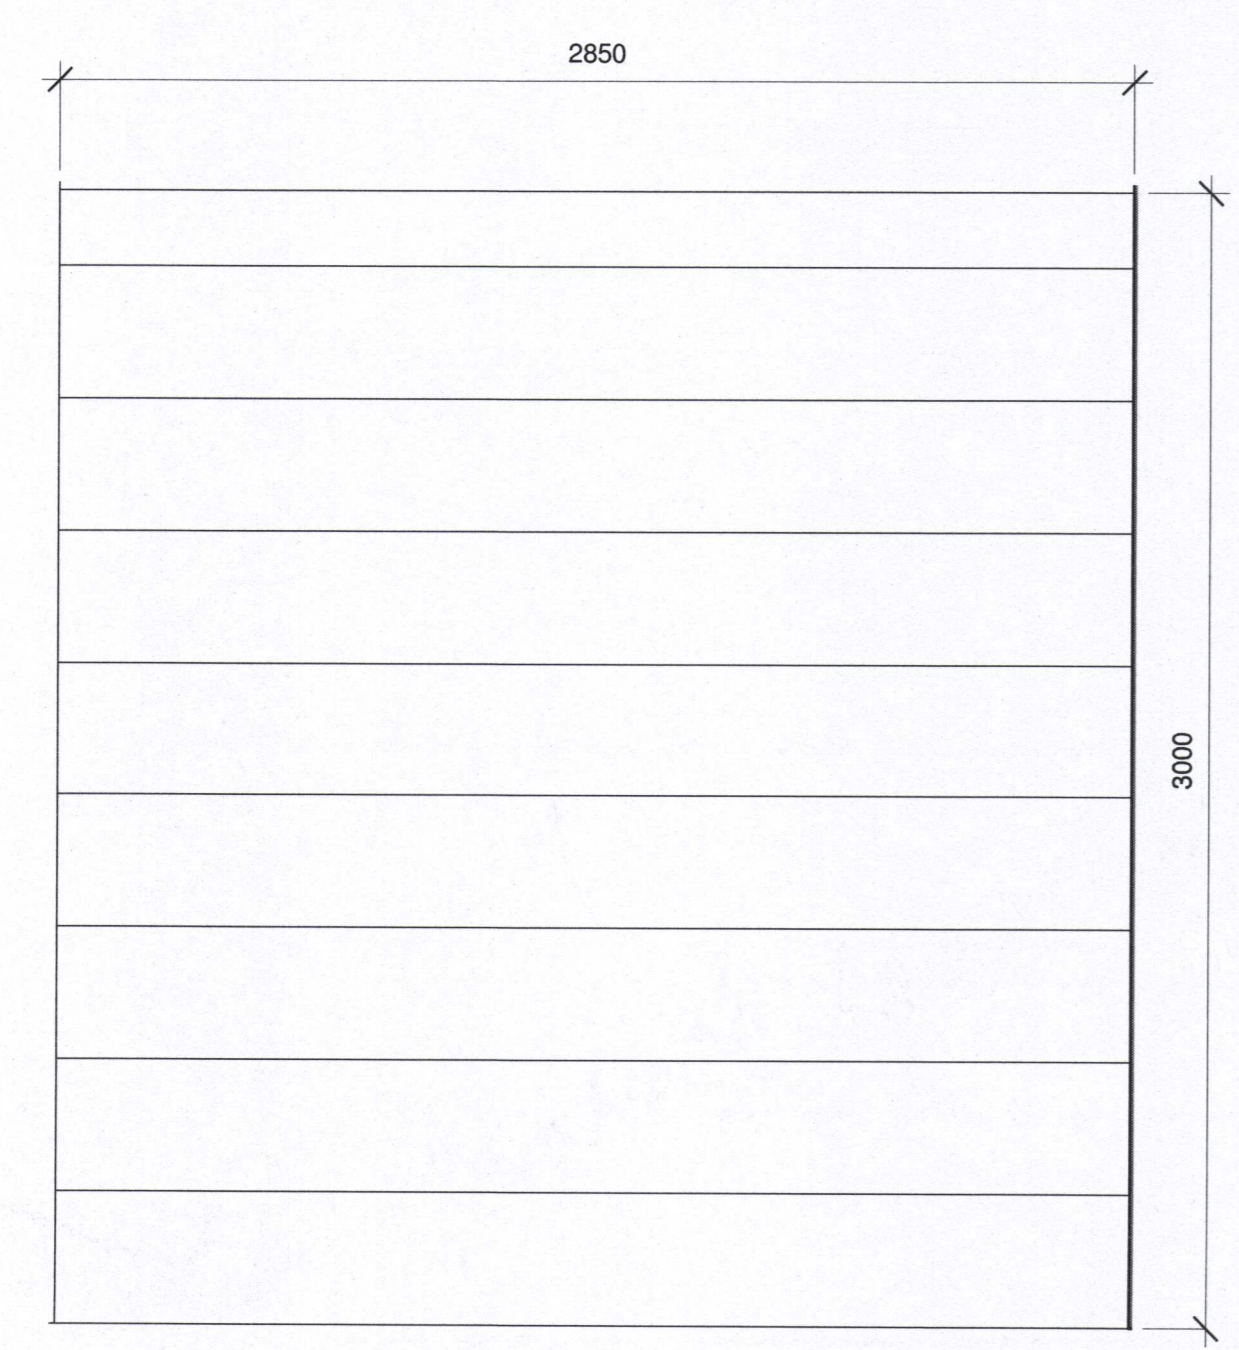

AKSTURSHURD (A2)

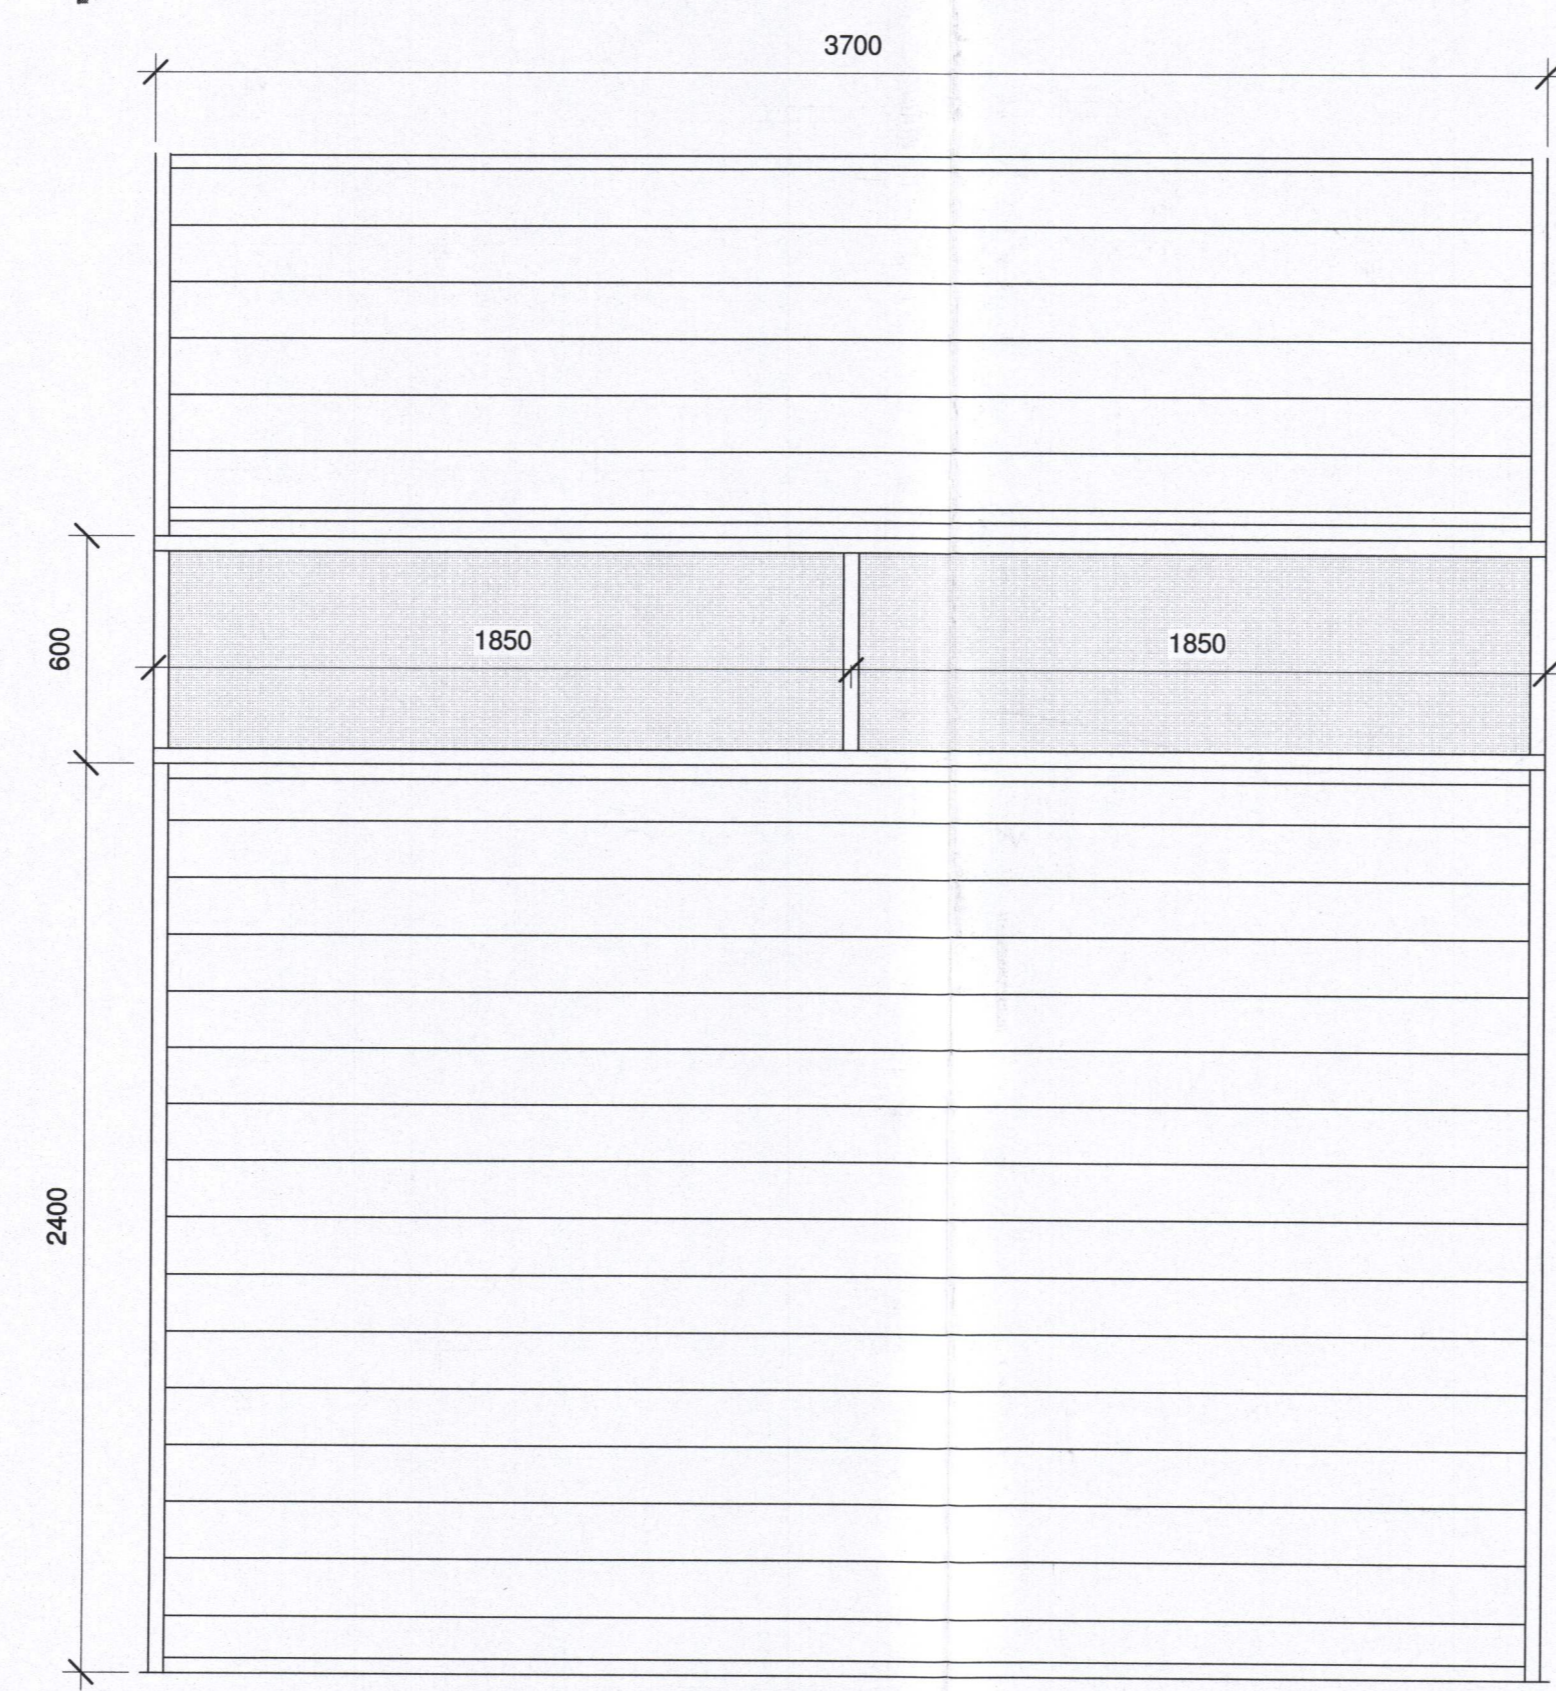

NIÐURTAKANLEGUR VEGGFLEKI 5 STK. (V2)

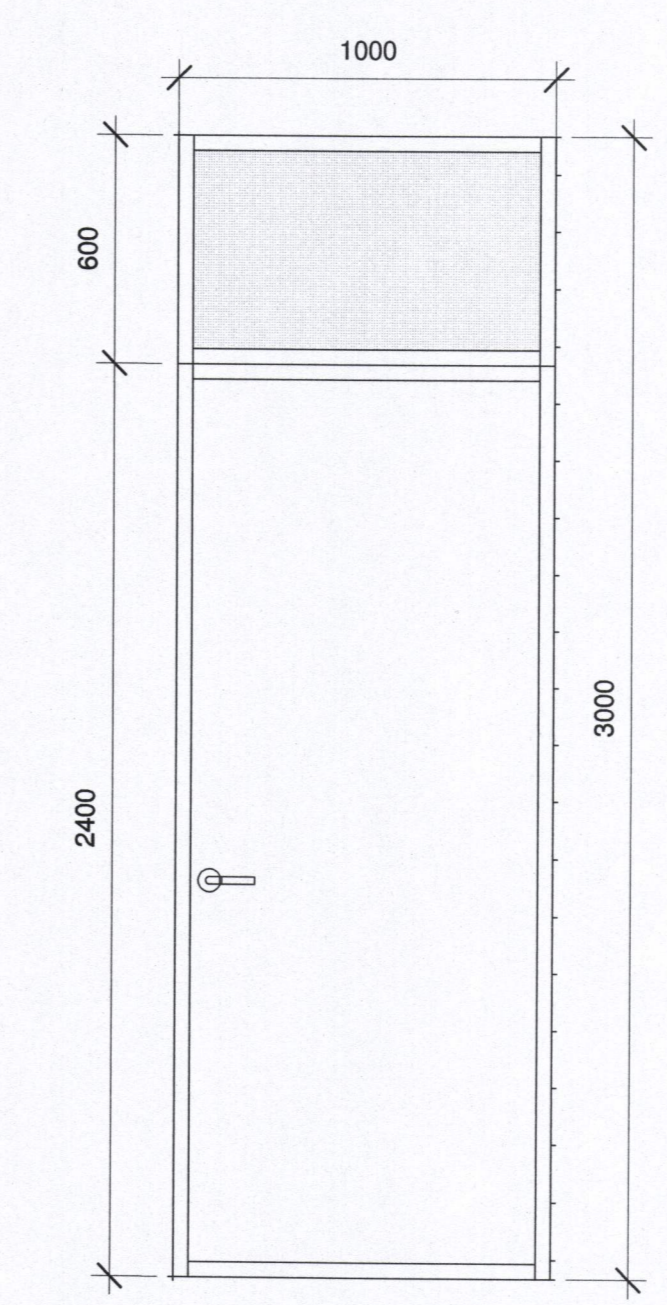

ÁLHURD (G12)

ÖLL YTRI MÁL ERU GÁTMÁL (STEYPUMÁL).
VERKTAKI SKAL DRAGA FRÁ HÆFILEGA
BREIDD VEGNA ÍSETNINGARFUGU.
ÖLL MÁL ATHUGIST Á STADNUM ÁÐUR EN
SMÍÐI HEFST.

A	19.5.2017	Verktækning	GG
Útg.	Dags.	Skýring	Br.af.

STADUR:
HLÍÐARVEGUR 4
VESTMANNNAEYJAR
VERK:
VARMADÆLUSTÖÐ

TEIKNING:
GLUGGAR OG ÚTIHRDIR

VERKNR:	MÆLIKVARDI:	TEIKN.NR:
391	1 : 20 A1	311 A
	TEIKNAD / YFIRFARID:	
	16.6.17 SG/SM/GG	

ARKITEKTASTOFAN
Garðar Guðnason | Sígurður Guðafsson
Pórunnartúni 2 IS-105 Reykjavík Sími 562 6833 Fax 562 6835
arkitektastofan@arkitektastofan.is www.arkitektastofan.is

