13903

SAMÞYKKT BYGGINGARFULLTRÚA
10. JÚLÍ 2018
BYGGINGARFULLTRÚINN Í VESTMANNAEYJUM

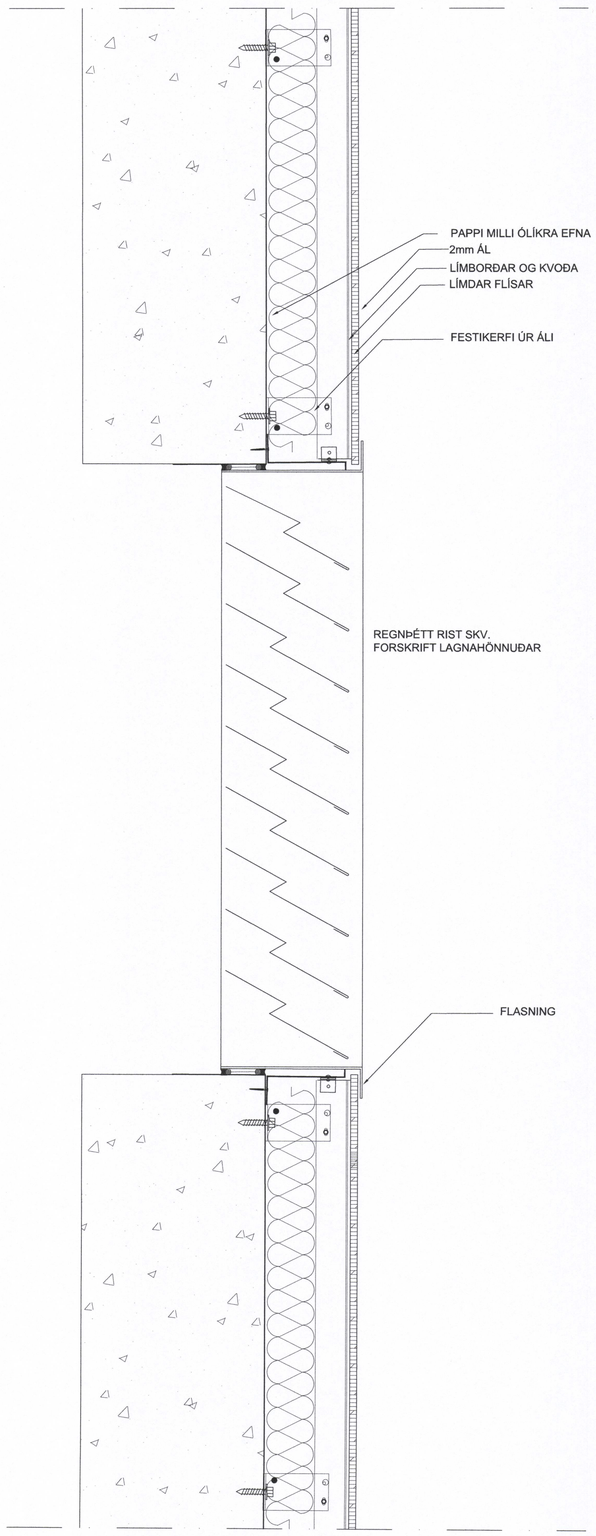


DEILI I / 212

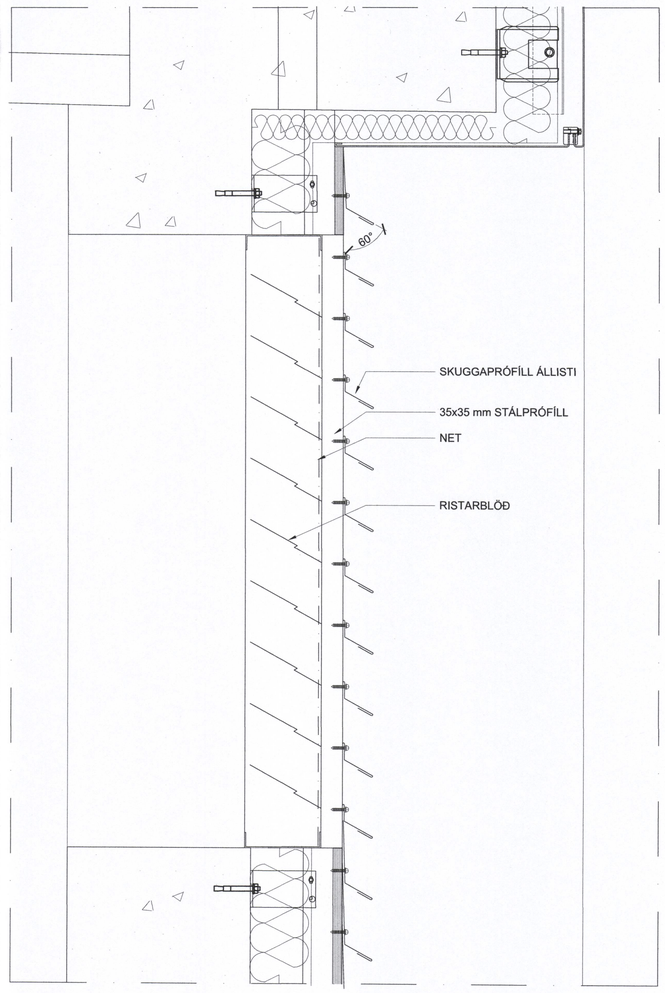


DEILI J / 232

| DAGS. | BREYTING | SAMÞ. |
|---|---|---|
| A | | |
| B | | |
| C | | |
| D | | |

STAÐUR:
HLÍÐARVEGUR
VESTMANNAEYJAR

VERK:
VARMADÆLUSTÖÐ

TEIKNING:
LÓÐRÉTT DEILI
RISTAR

| VERKNR: | MÆLIKVARÐI: | TEIKN.NR: |
|---|---|---|
| A-391 | 1:5 í A1 | 329 |
| | TEIKNAÐ: 9.5.2018 GG | |

OG
ARKITEKTASTOFAN
Garðar Guðnason / Sigurður Gústafsson
Skólatún 2 IS-105 Reykjavík Sími 562 6833 Fax 562 6835
arkitektastofan@arkitektastofan.is www.arkitektastofan.is