


DEILI **15**
203 DEILI VIÐ INNIHURÐ IH11
INN Í STJÓRNRYMI FRÁ
STJÓRNBÚNAÐI Á 2.HÆÐ

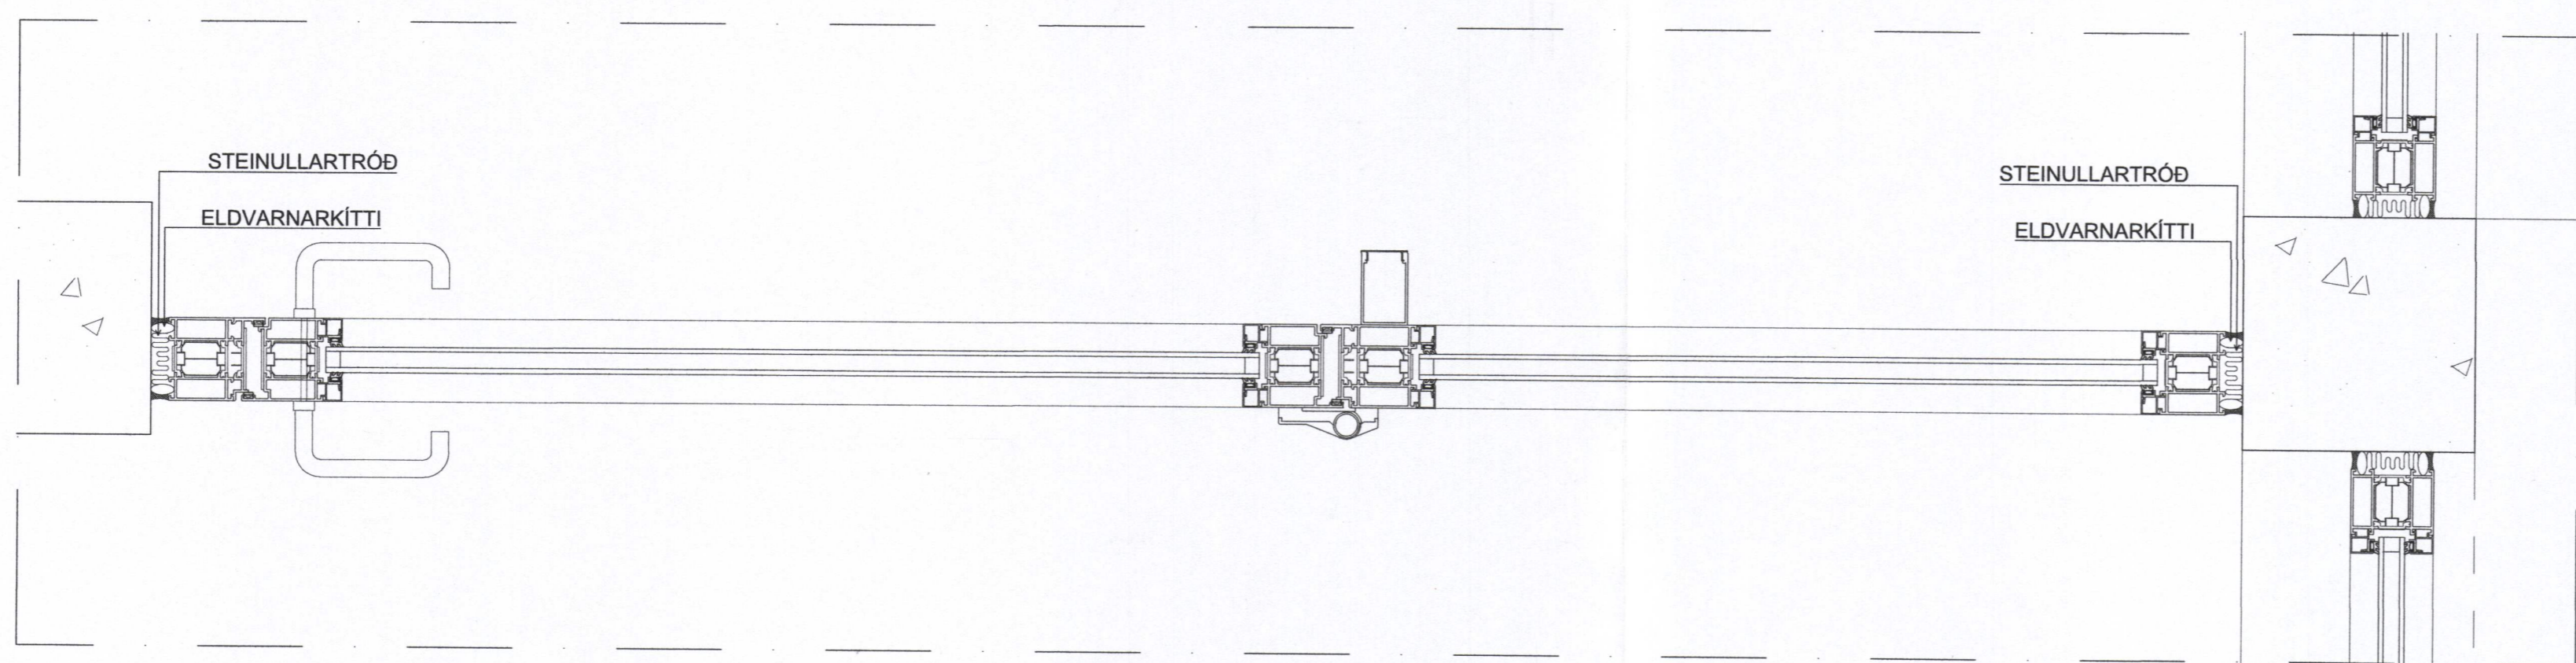

DEILI **16**
203 DEILI VIÐ INNIHURÐ IH9
INN Í STJÓRNRYMI FRÁ
STIGAGANGI Á 2.HÆÐ

DAGS.	BREYTING	SAMB.
A		
B		
C		
D		

STADUR:
**HLÍÐARVEGUR
VESTMANNNAEYJAR**

VERK:
VARMADÆLUSTÖÐ

TEIKNING:
**LÁRÉTT DEILI
FRÁGANGUR INNIHURÐA**

VERKNR: A-391	MÆLIKVARÐI: 1:5 í A1 TEIKNAD: 27.04.2018 GG	TEIKN.NR: 336
-------------------------	--	-------------------------

OG
ARKITEKTASTOFAN
Garðar Guðnason Sigurður Guðafsson
Skulafundur 2 IS-105 Reykjavík Sími 562 6833 Fax 562 6835
arkitektastofan@arkitektastofan.is www.arkitektastofan.is