


SAMRÁÐSFRÓÐINGANEFND


16-10-81

ÞANNAEYJUM
dallur Anbjörn

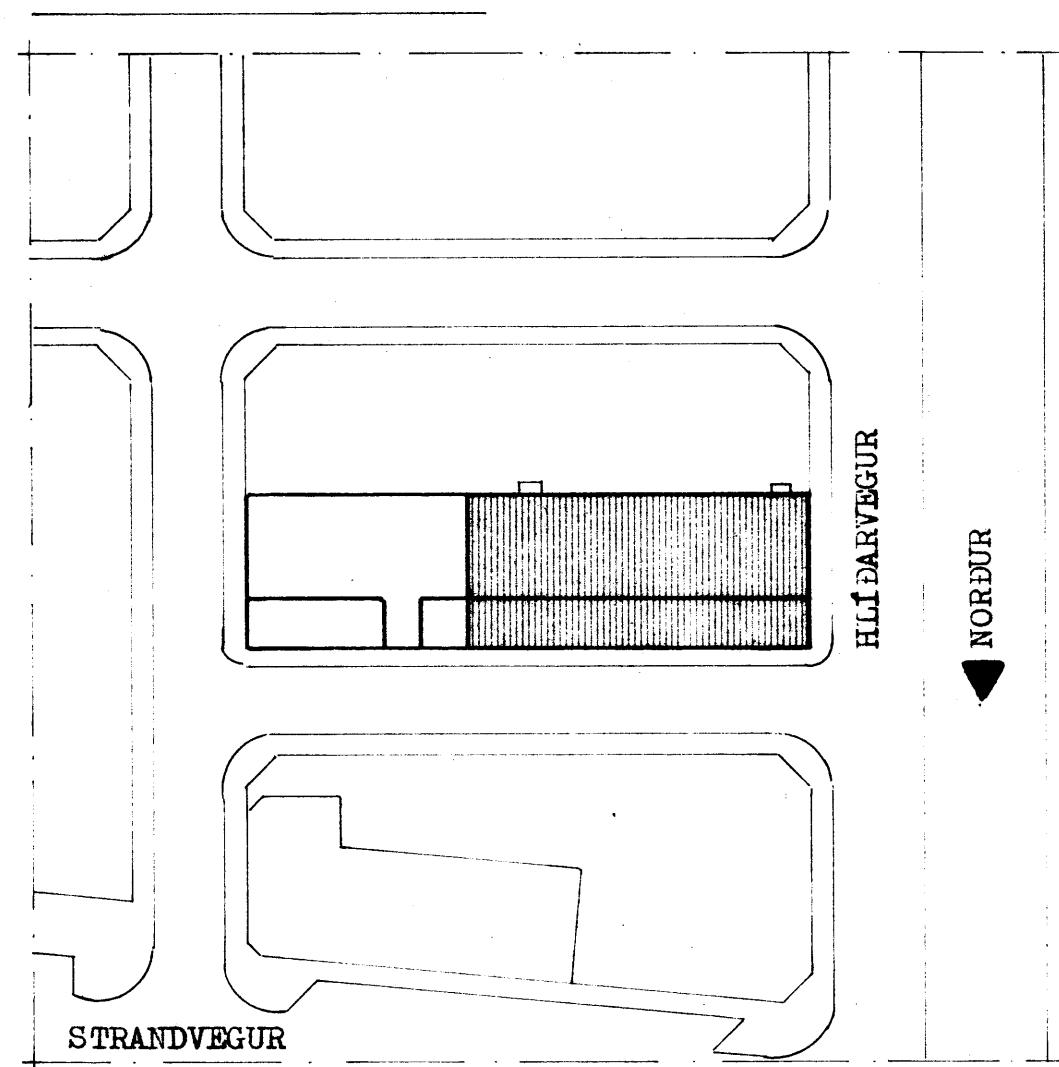


GLÆRT BARAPLAST

GLÆRT BARAPLAST

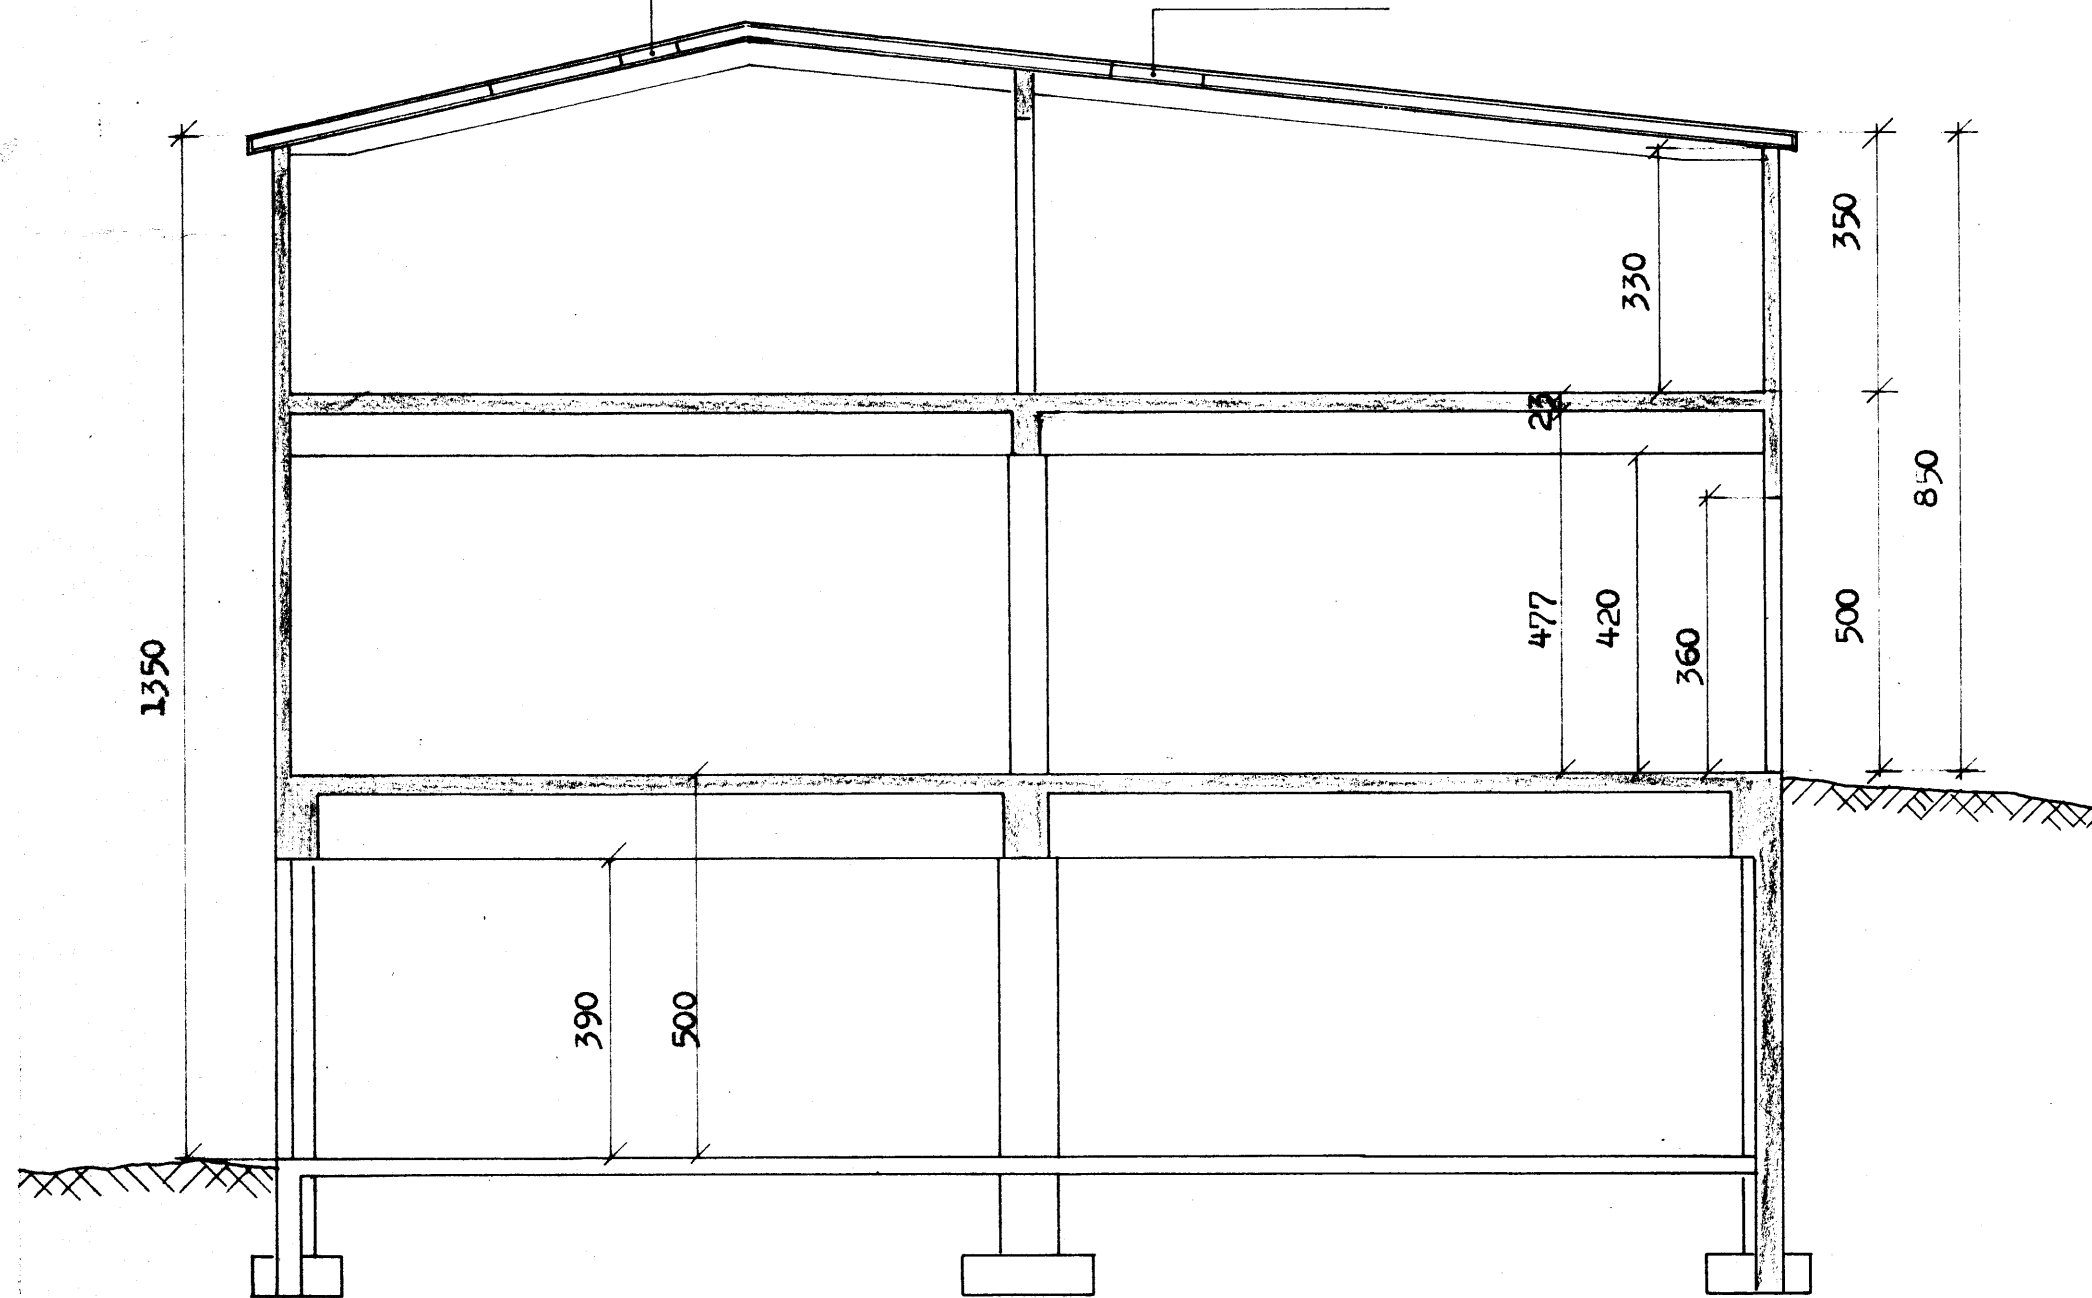

SNID 1:100

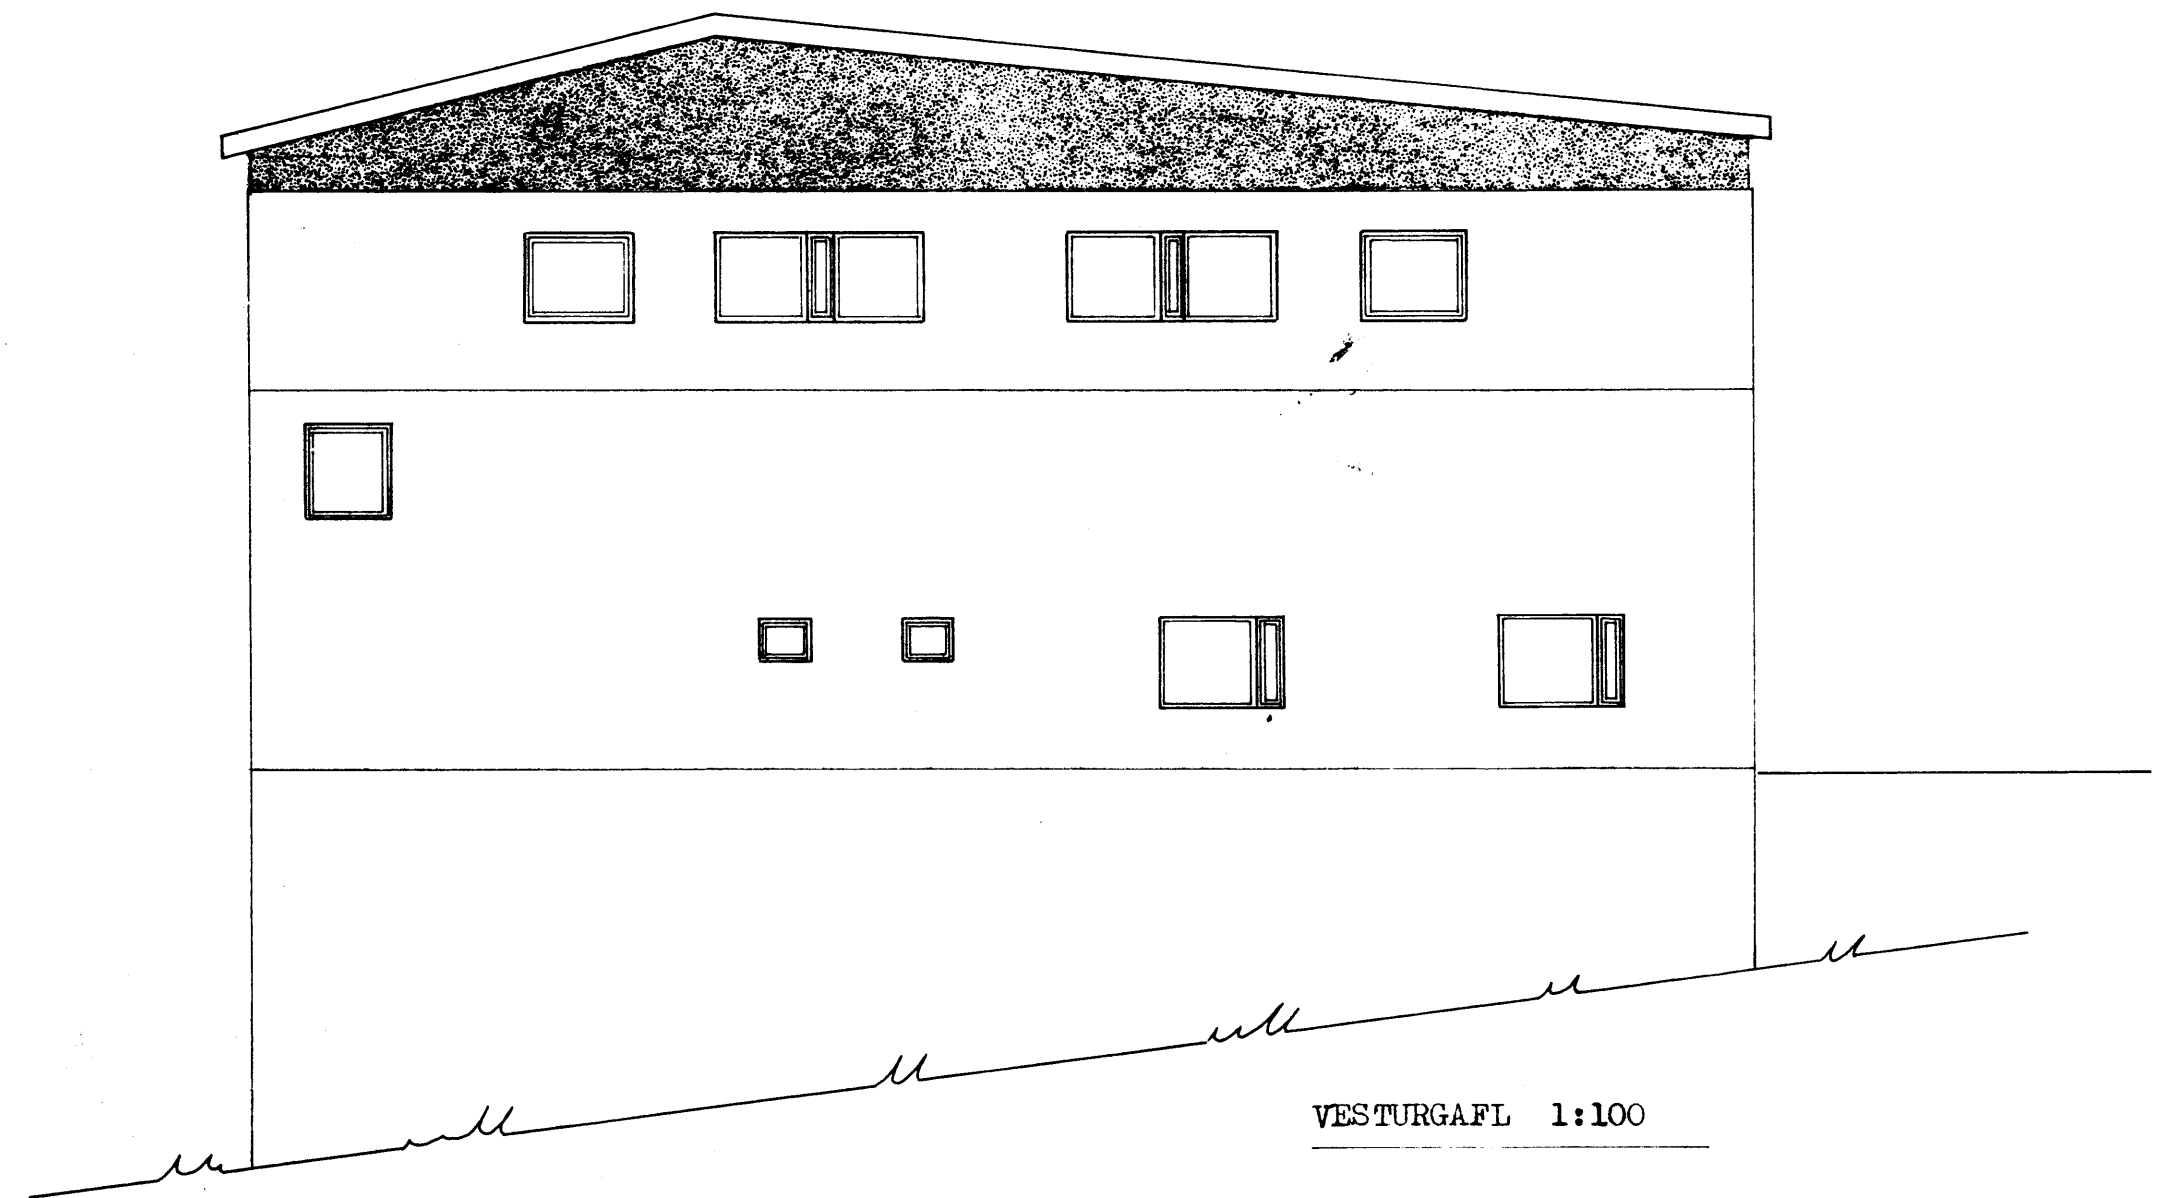

VESTURGAFL 1:100

EYJABERG h/f VESTMANNEYJUM	
Knútur Akselsson Tæknifræðingur Furulundur 5 Garðabæ S40536	VESTURHÓUS, SNID, GAFL OG AFSÓÐUMYND.
1980 SEP 81 1000	TEIKN. MF