


EYJABERG

NORÐURHLIÐ

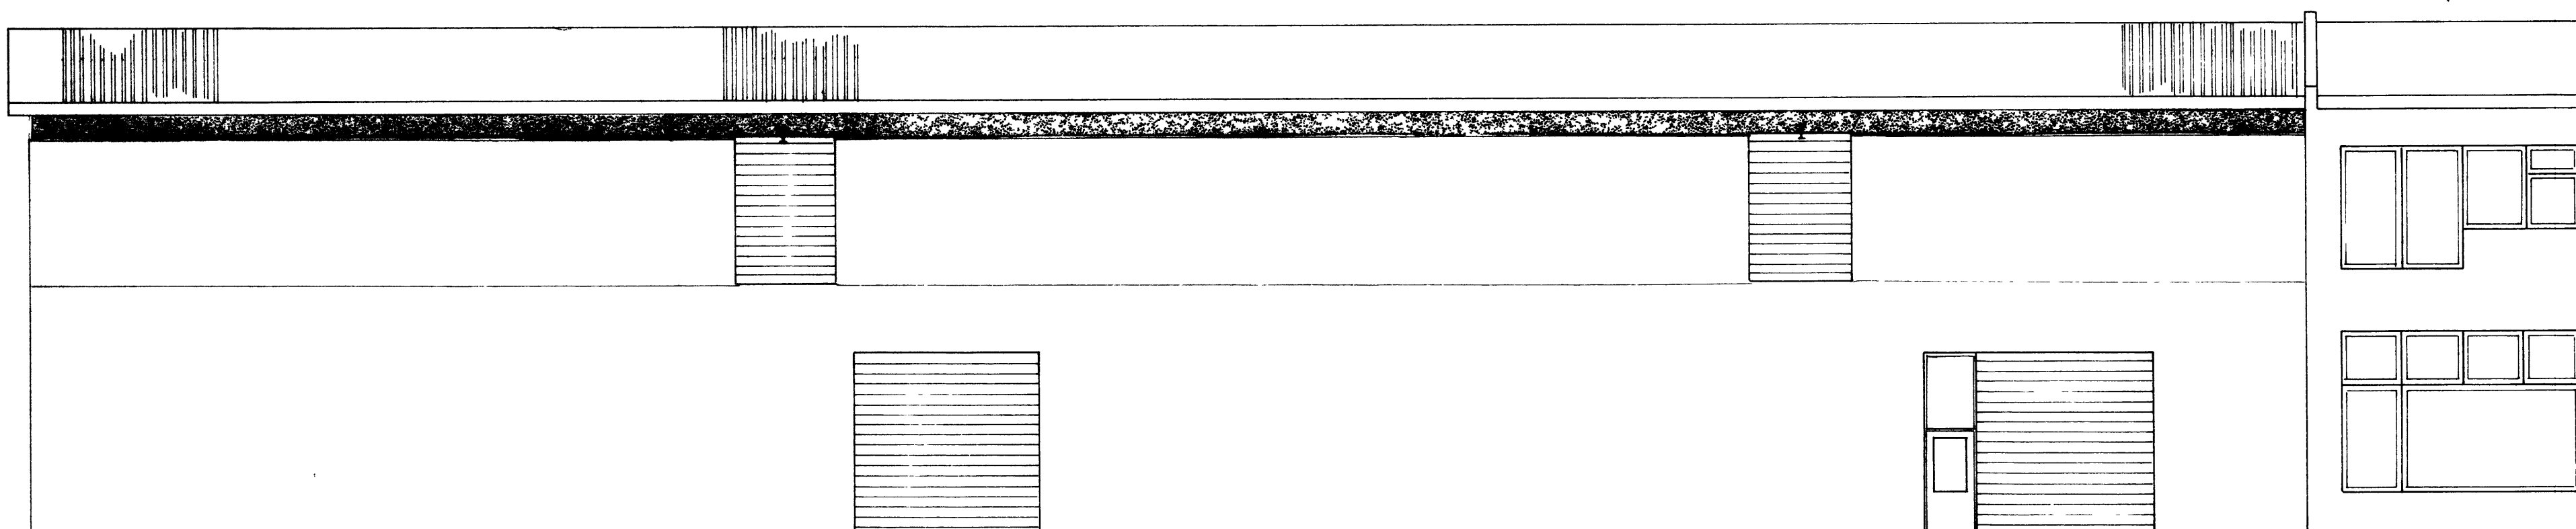

SUÐURHLIÐ

EYJABERG h/f VESMANNEYJUM	
<i>Knútur Aksefsson</i> <i>Tæknifræðingur</i> <i>Furulundur 5</i> <i>Garðabæ S40536</i>	VESTURHÖS, ÚTLIT.
SEPT '81	TEIKN. MF