Frágangur gólfrennu 1:5

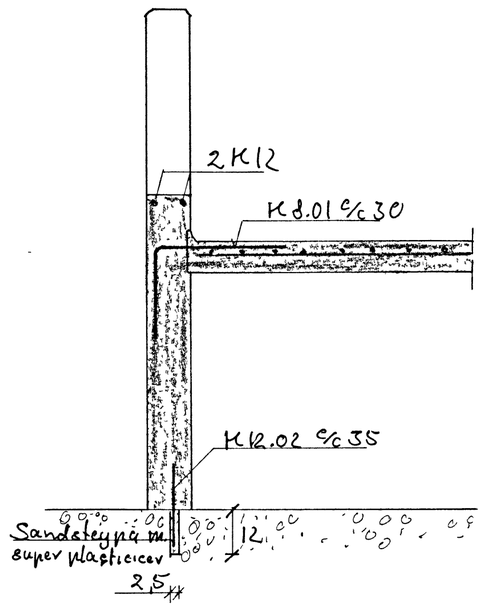

Snið B-B 1:20

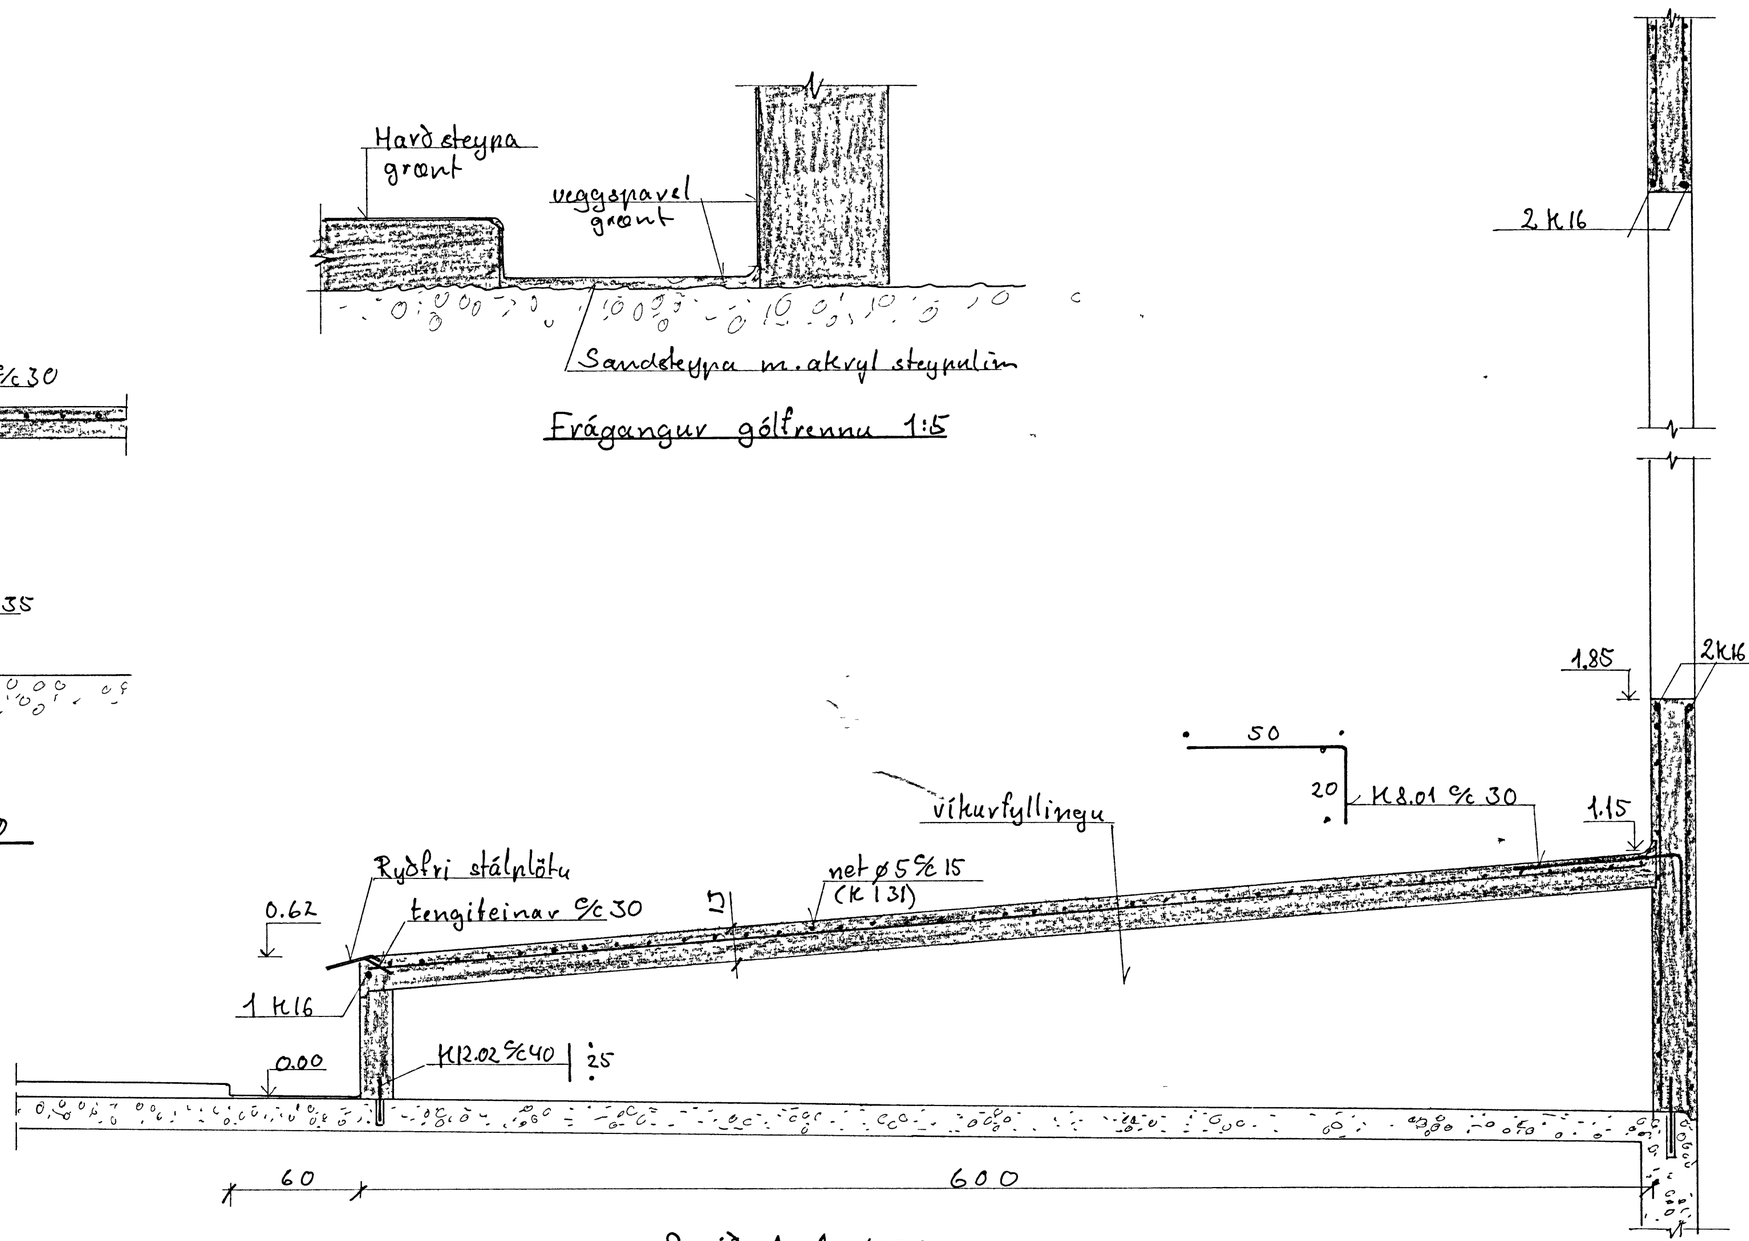

Snið A-A 1:20

Skýringar: sjá bl. nr. 01.07 og 01.00
Ónefnd mál eru cm
Yfirborð gólf í stigi skal glattslípa.

HLIÐAVEGUR 3 Vestmannaeyjum	
Knútur Akselsson Tæknifræðingur Furulundur 5 Garðabæ	Móttaka Snið