





BITI D-B-E

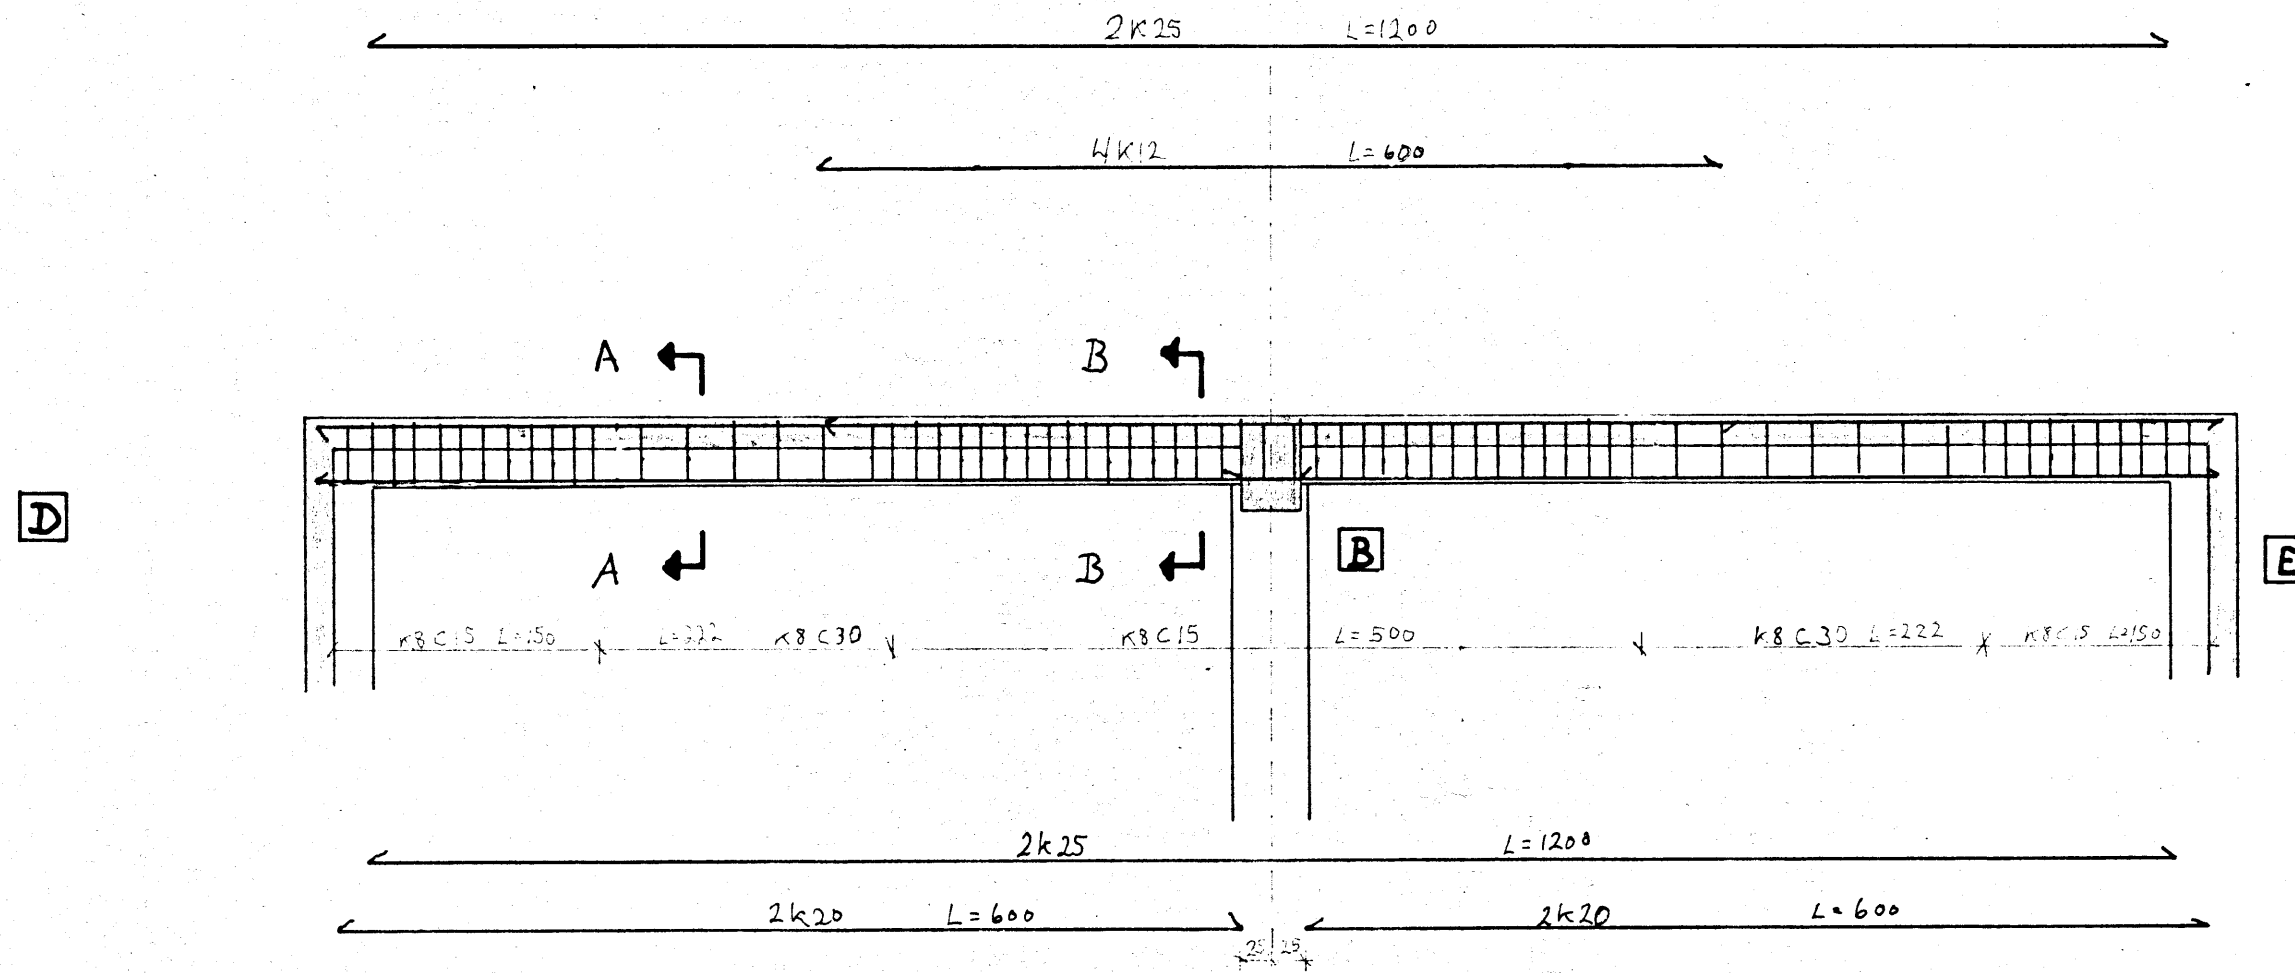

SNID A-A Mkv 1:20

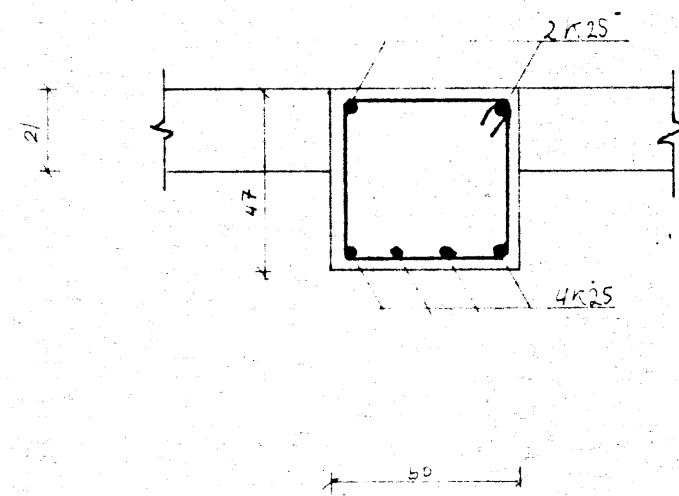

SNID B-B Mkv 1:20

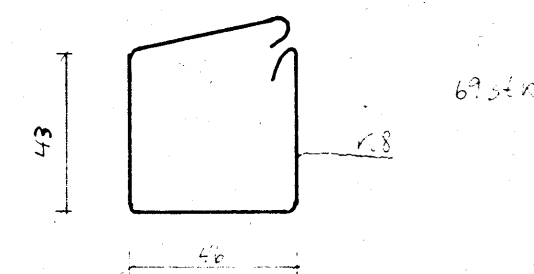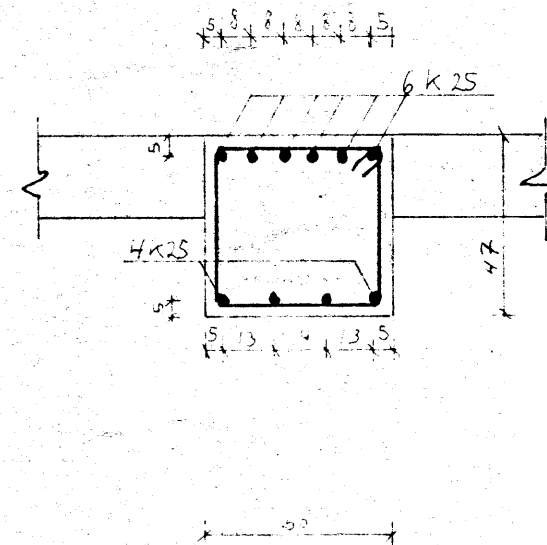

steypa í bakum S-250

| | |
|--------------------------|--------------------|
| SIGHVATUR ARNARSSON FTFI | |
| Mkv 1:50, 1:20 | BITI D-B-E snid |
| Reiknað Lýnvaður | |
| Dagur 1982.04.11 | |
| Blað 2 af 3 | |