




3.10.2017

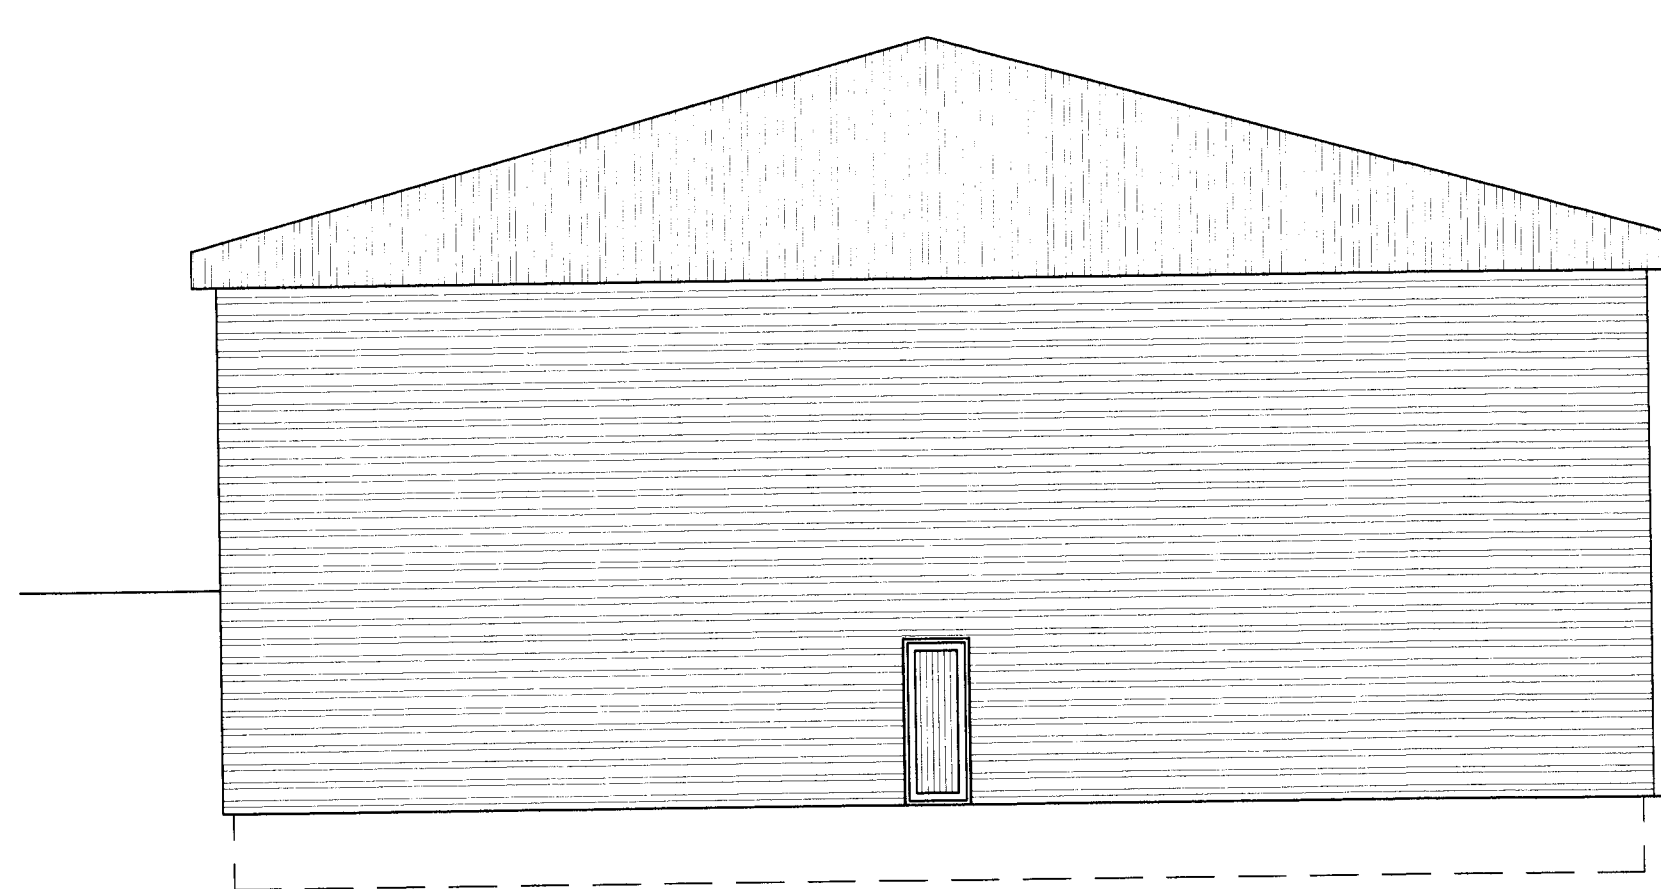


SUDURHLID

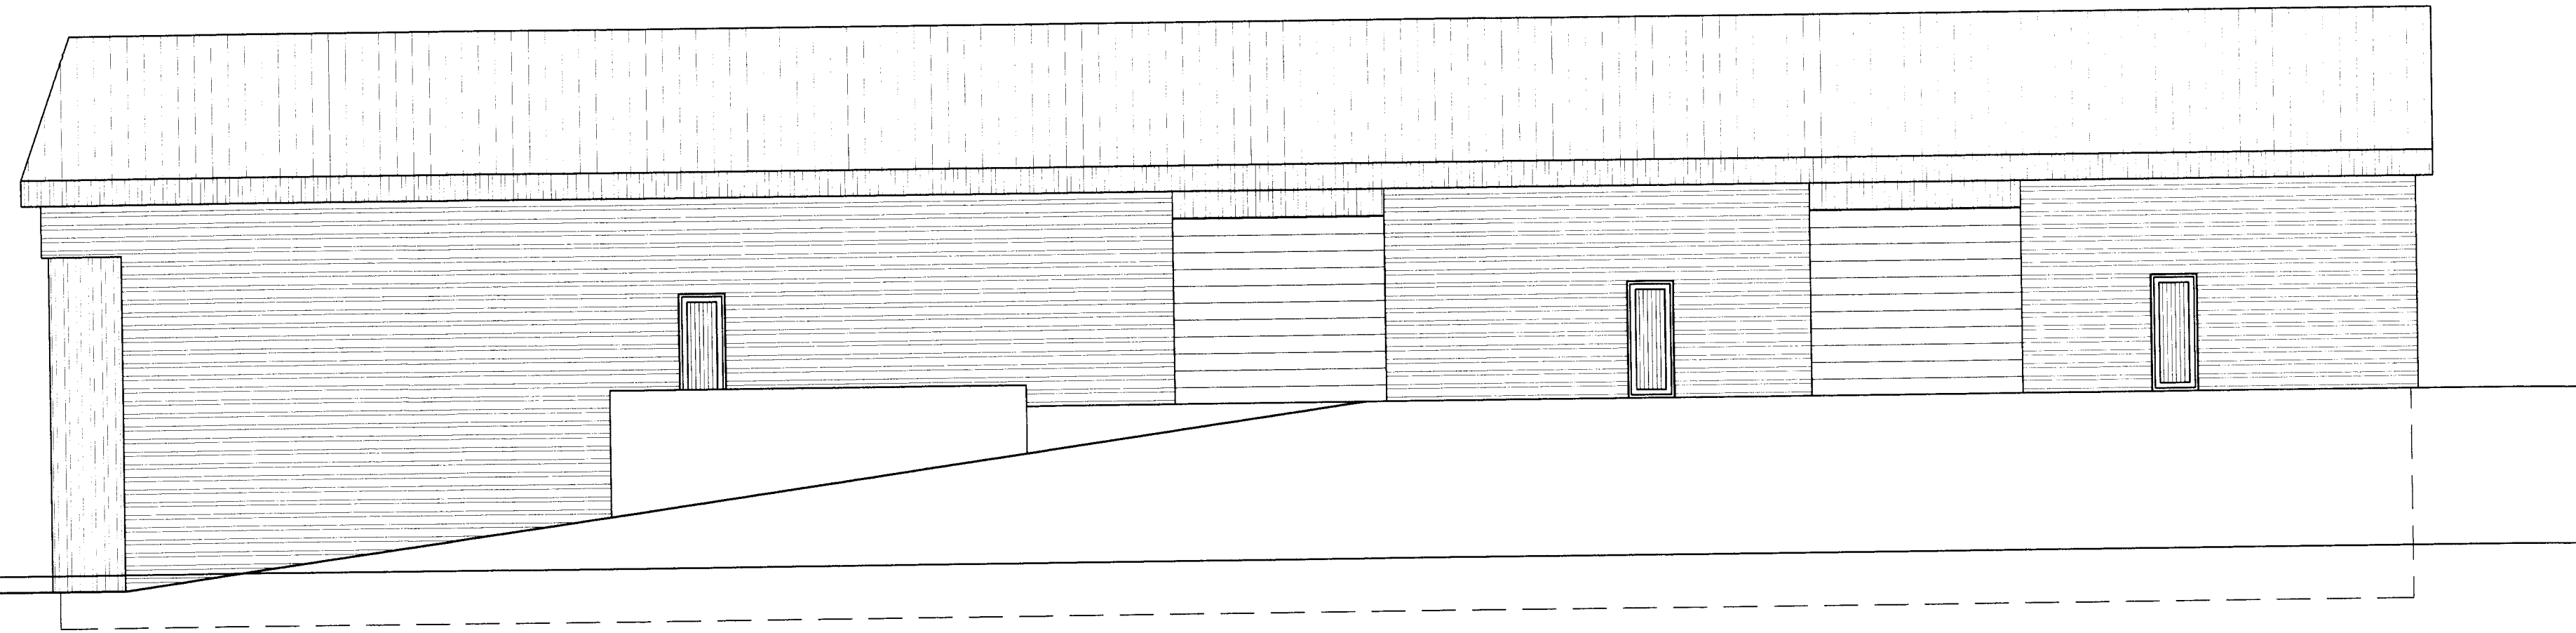


VESTURHLID

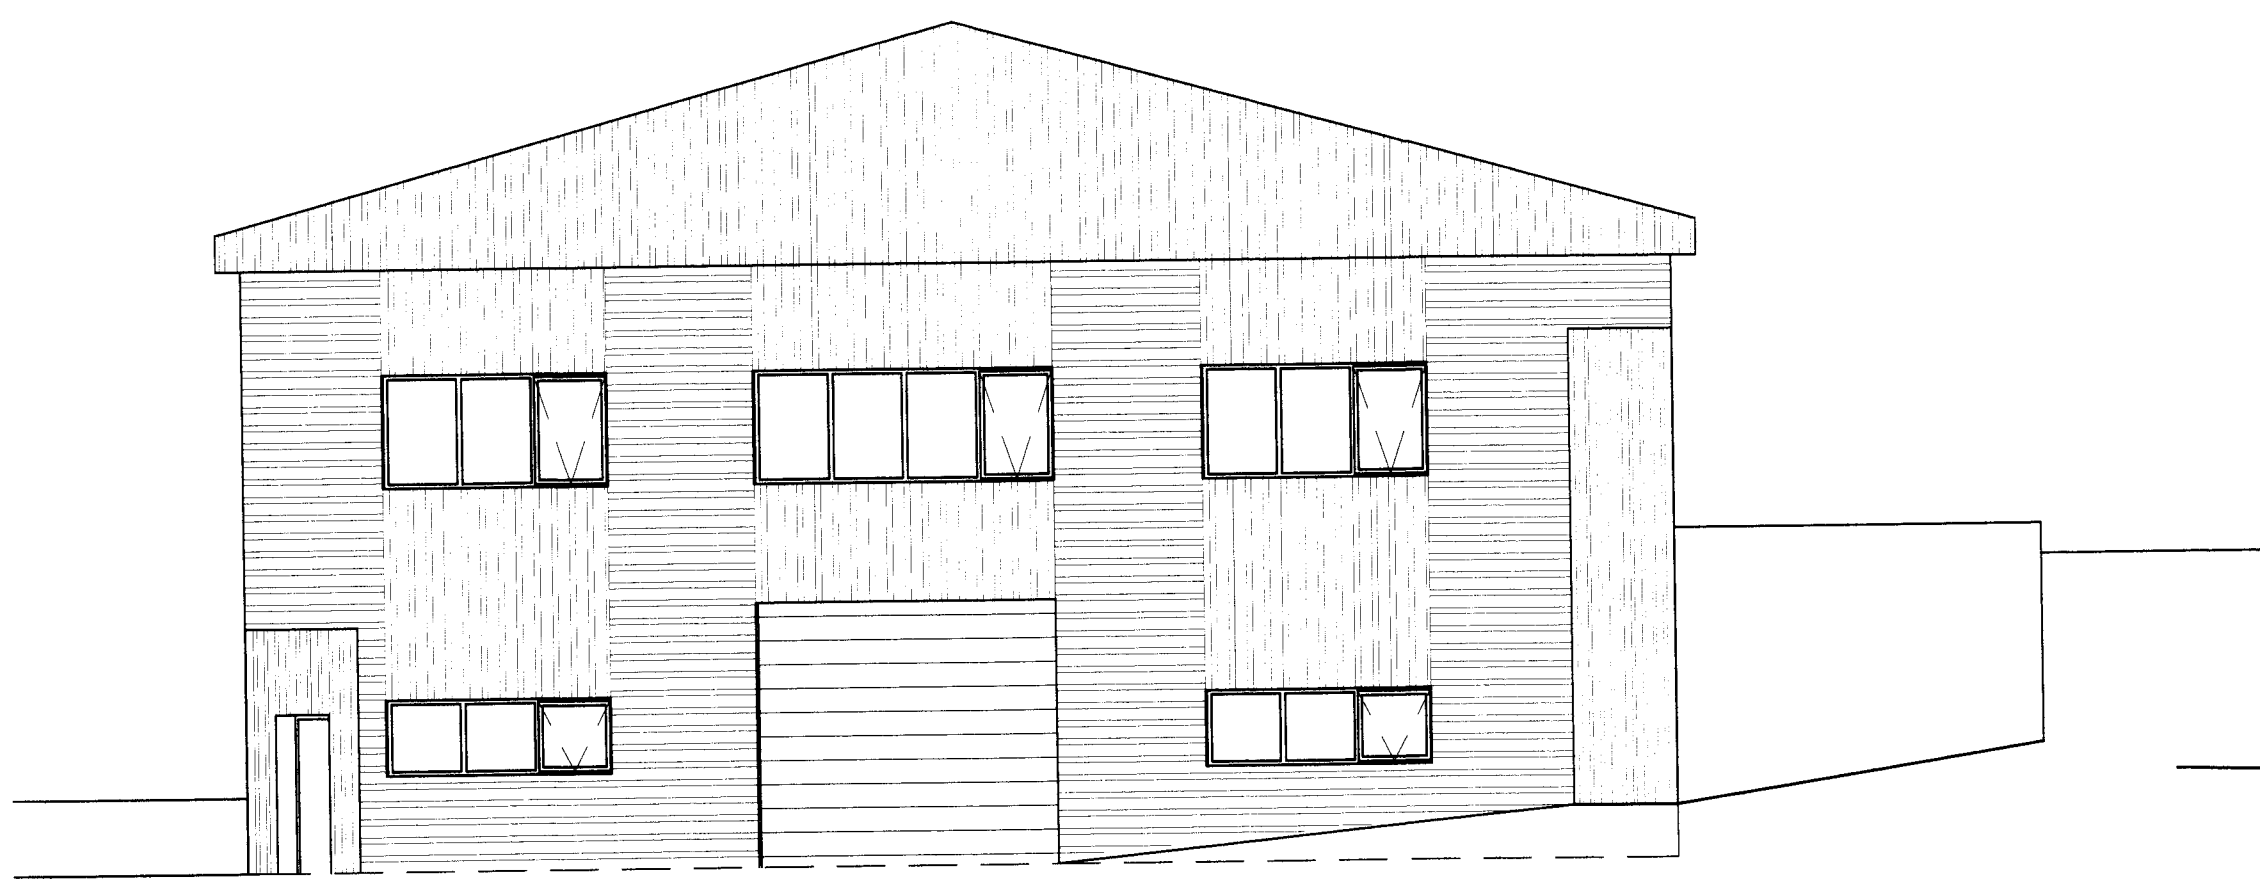

NORÐURHLID

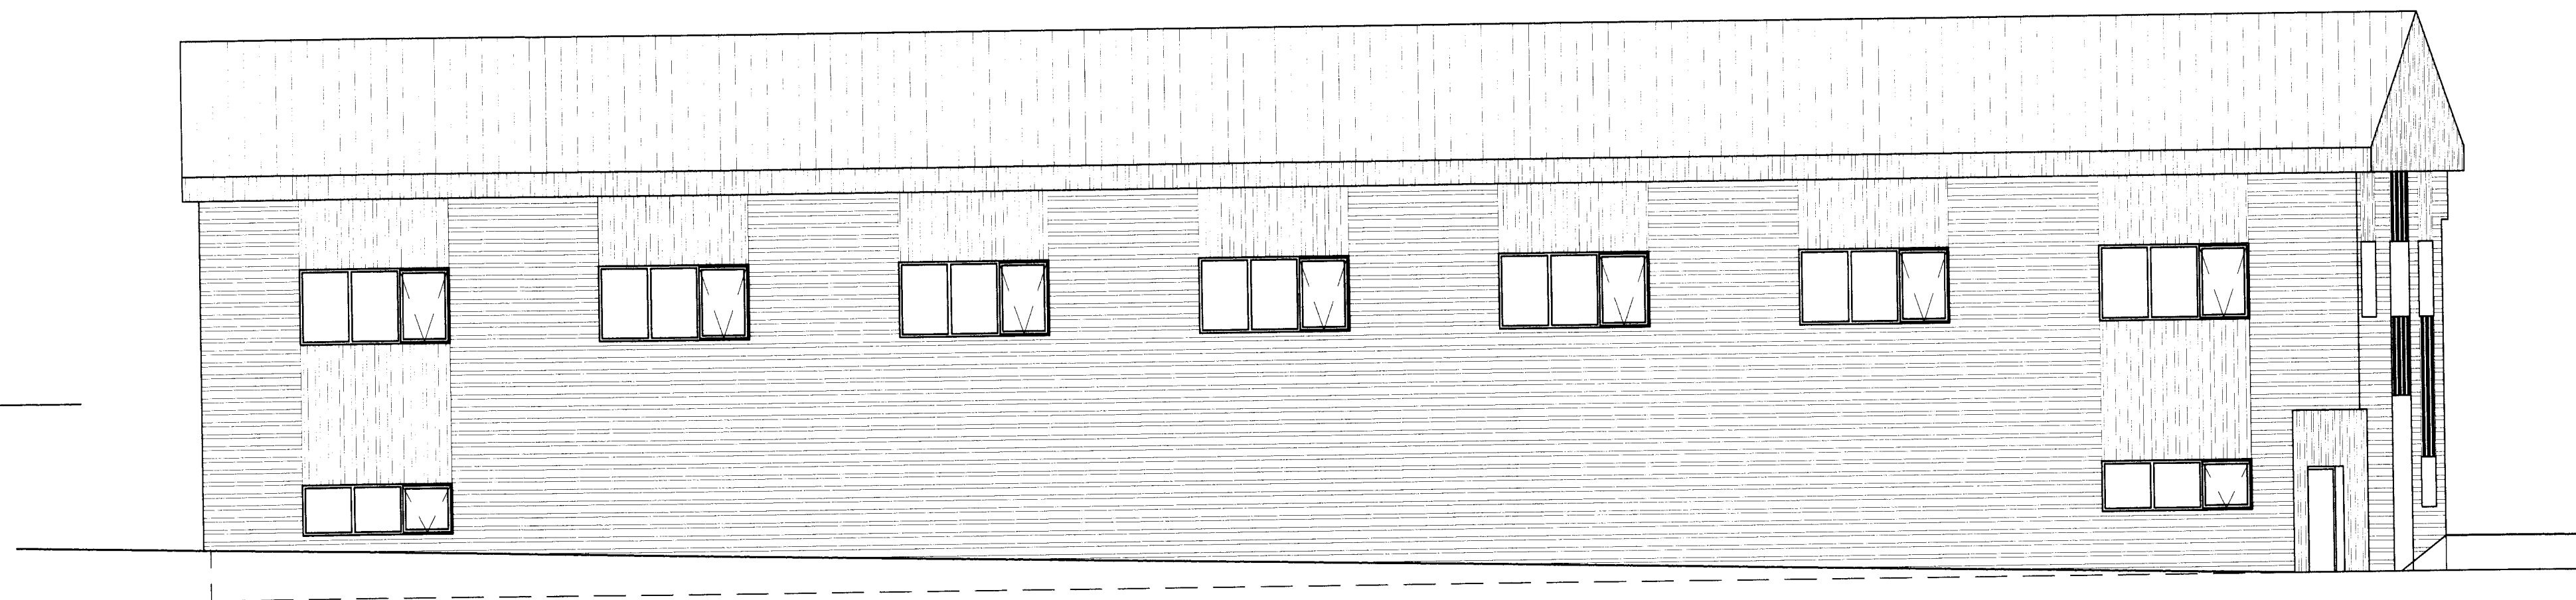

AUSTURHLID

D			H			Dags.	Hannað	Verk.nr	Mælikvarði	Teiknistofa PZ ehf Ráðgjafarverkfræðipjónusta  FRV Kirkjuveg 23 900 Vestmannaeyjum Sími 481-2711 Fax-481-3076 Heimasíða http://www.teiknistofa.is Netfang pz@teiknistofa.is	Verkefni	HLÍÐARVEGUR 2 VESTMANNAEYJUM
C			G			MARS 10	SP	8-0129	1:100		Verkefni	ÚTLIT
B			F			Yfirfarið	Teiknað	Teikn.nr	Breyting			
A			E				EA	104				
NR	DAGS.	BREYTING	NR	DAGS.	BREYTING	Samþykkt		S. Gunnar Pálsson 24.07.2019				