



GRUNNMYND 1. HÆÐ

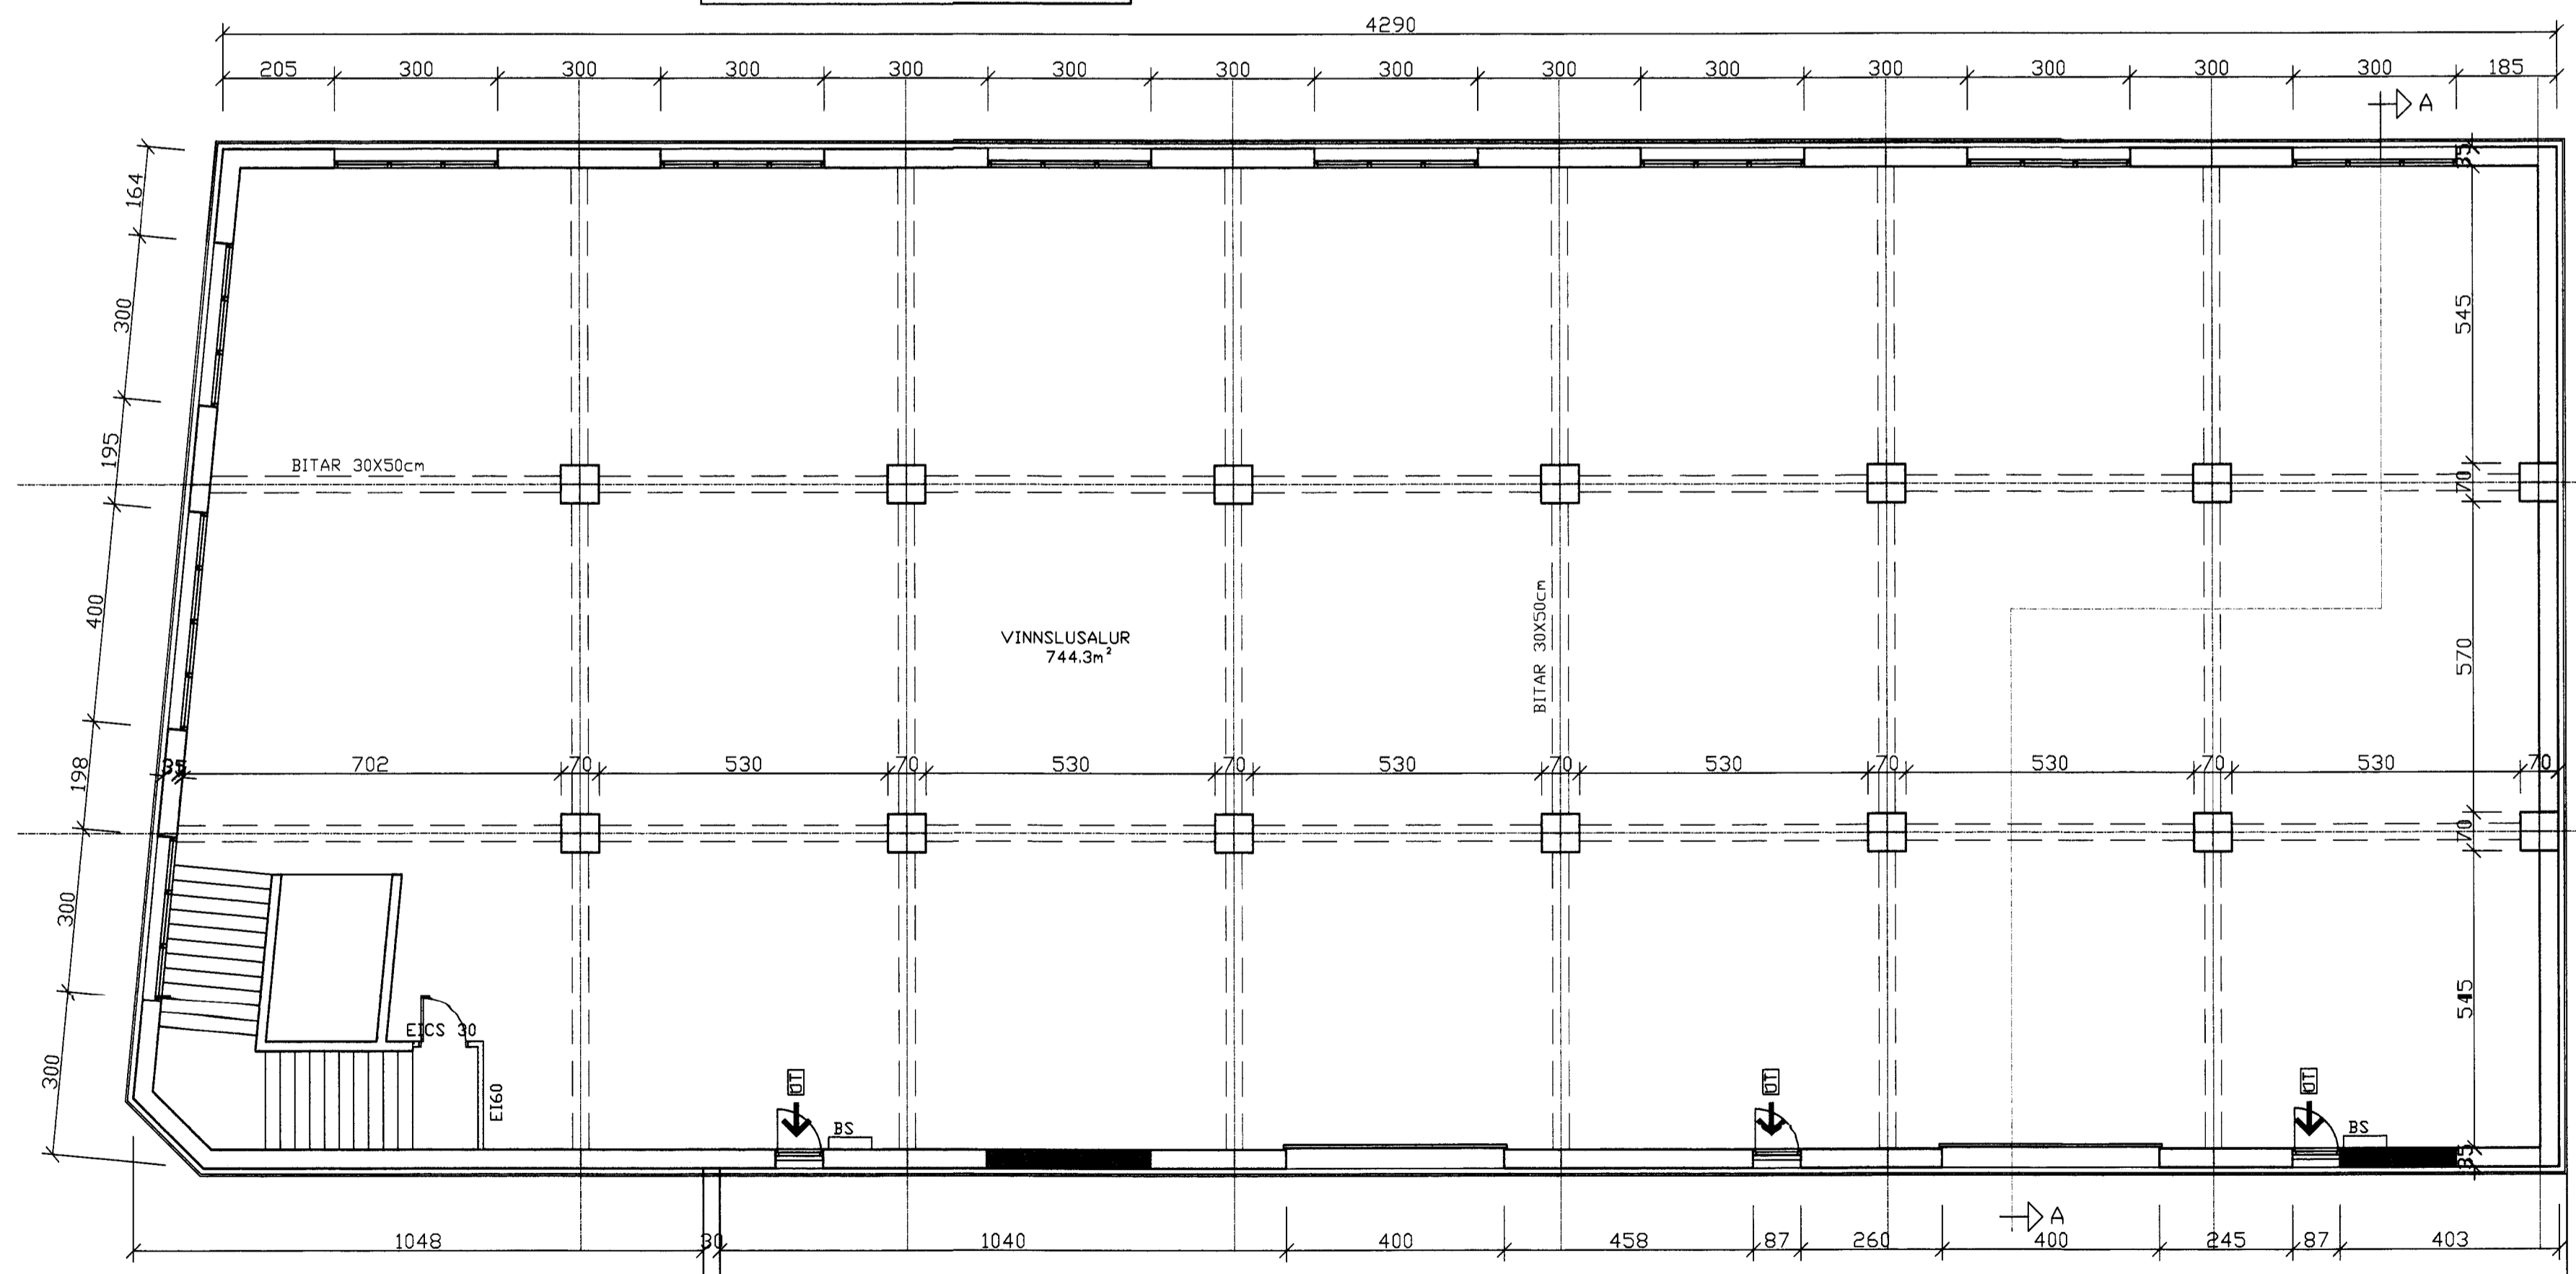

GRUNNMYND 2. HÆÐ


STEYPT PLAN

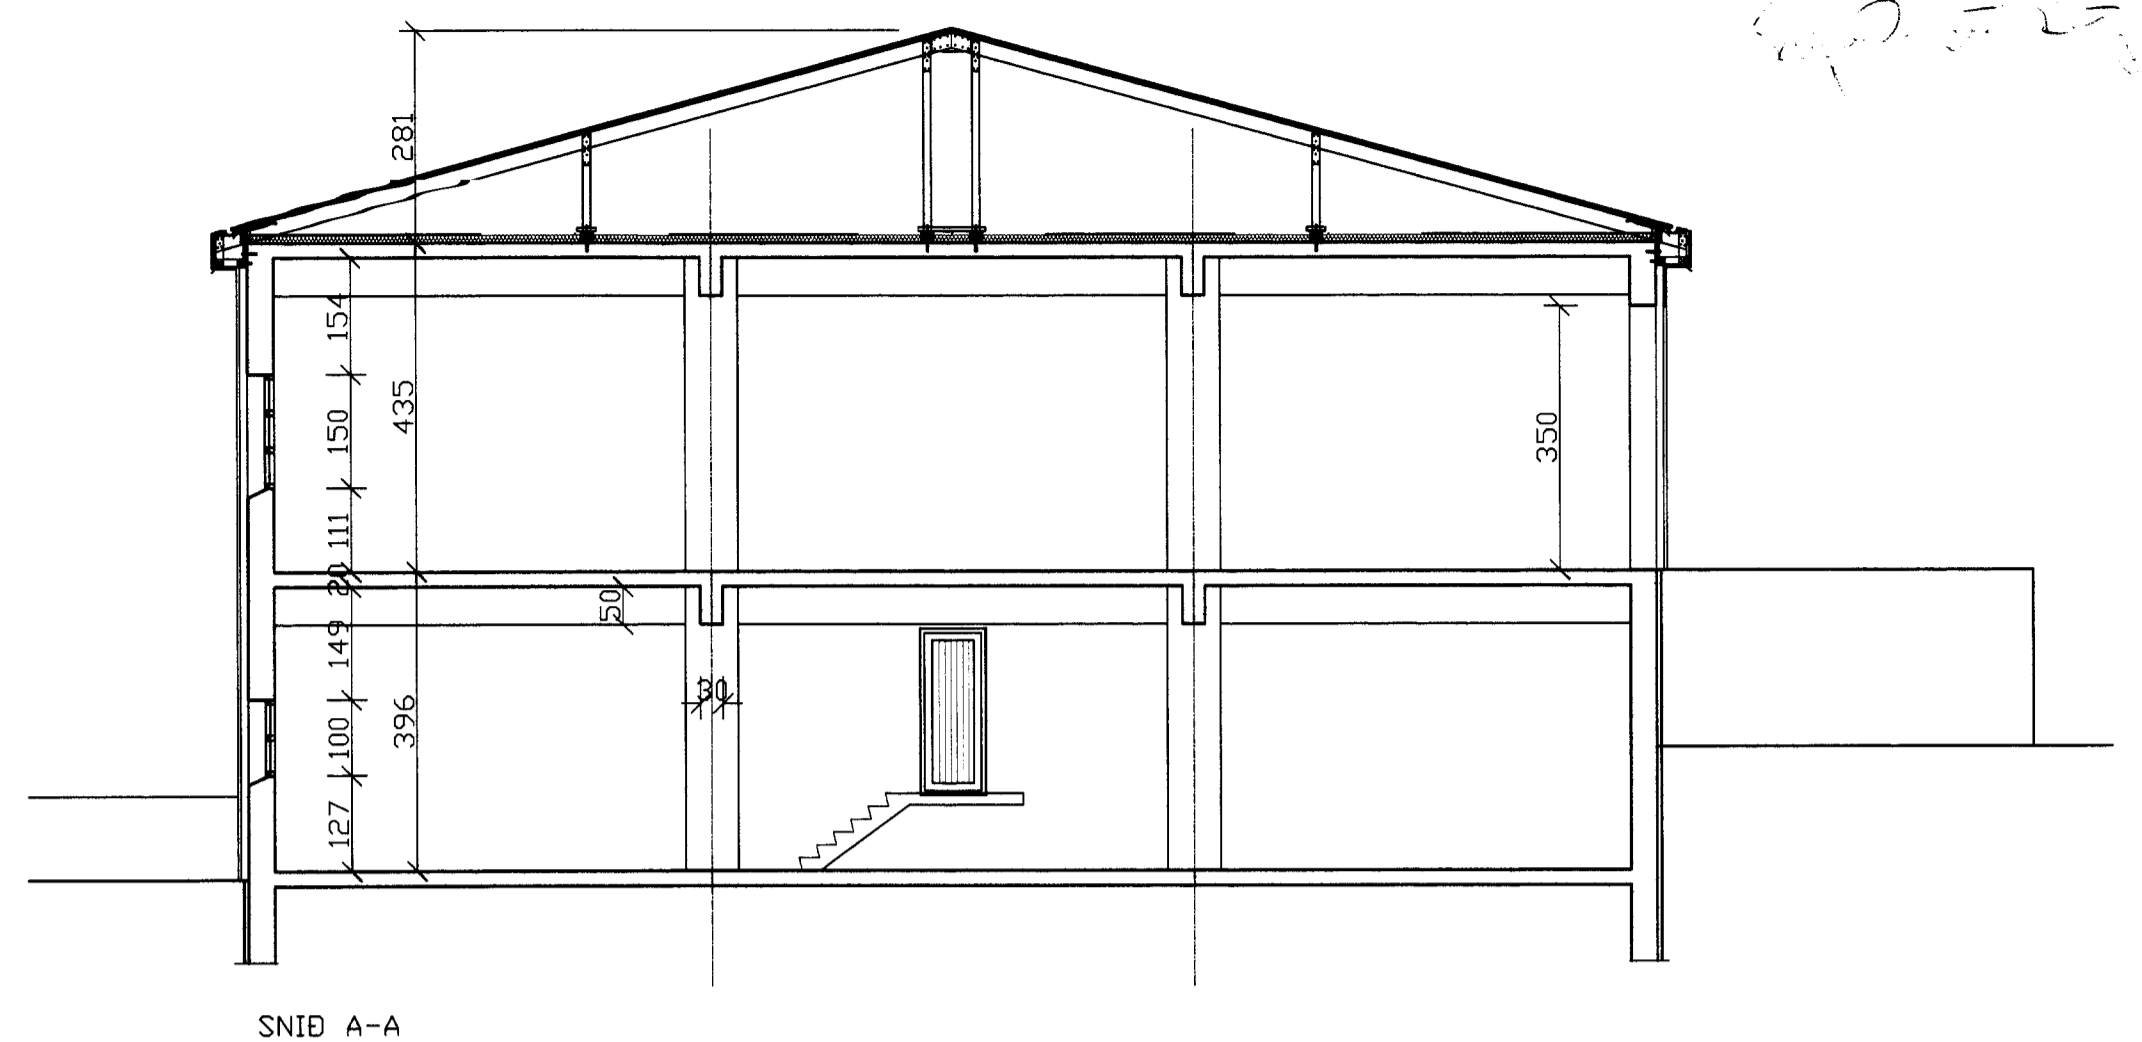

SNID A-A

Byggingarlýsing
Útveggir
 Að utan einangraðir með 100mm steinull, timburgrind boltuð á vegg og klætt með báruáli 18/76.
Þak
 Burðarvirki þakplata steinsteyp, einangrað með 150mm steinull, uppstólað timburþak klætt með báruáli 18/76.
Lagur
 PVC lagur í fyllingu.
ÚT-ljós og neyðarlýsing
 Í byggingunni verða ÚT-ljós og neyðarlýsing samkvæmt leiðbeiningum Brunamálstofnunar. Leiðbeiningar 160, BR3, og skv. ÍST EN 1838 og ÍST EN 50172.
Handslökkvibúnaður
 Slöngukefli verða í byggingunni. Handslökkvítæki verða staðsett við slöngukefli, og í samráði við slökkviliðsstjóra.
Stærðir
 1. hæð 817,2m² brúttó 765,6m² nettó
 2. hæð 818,1m² brúttó 744,3m² nettó
 samtals 1635,3m² brúttó 1509,9m² nettó

BS Brunaslanga
 Merktur útgagur

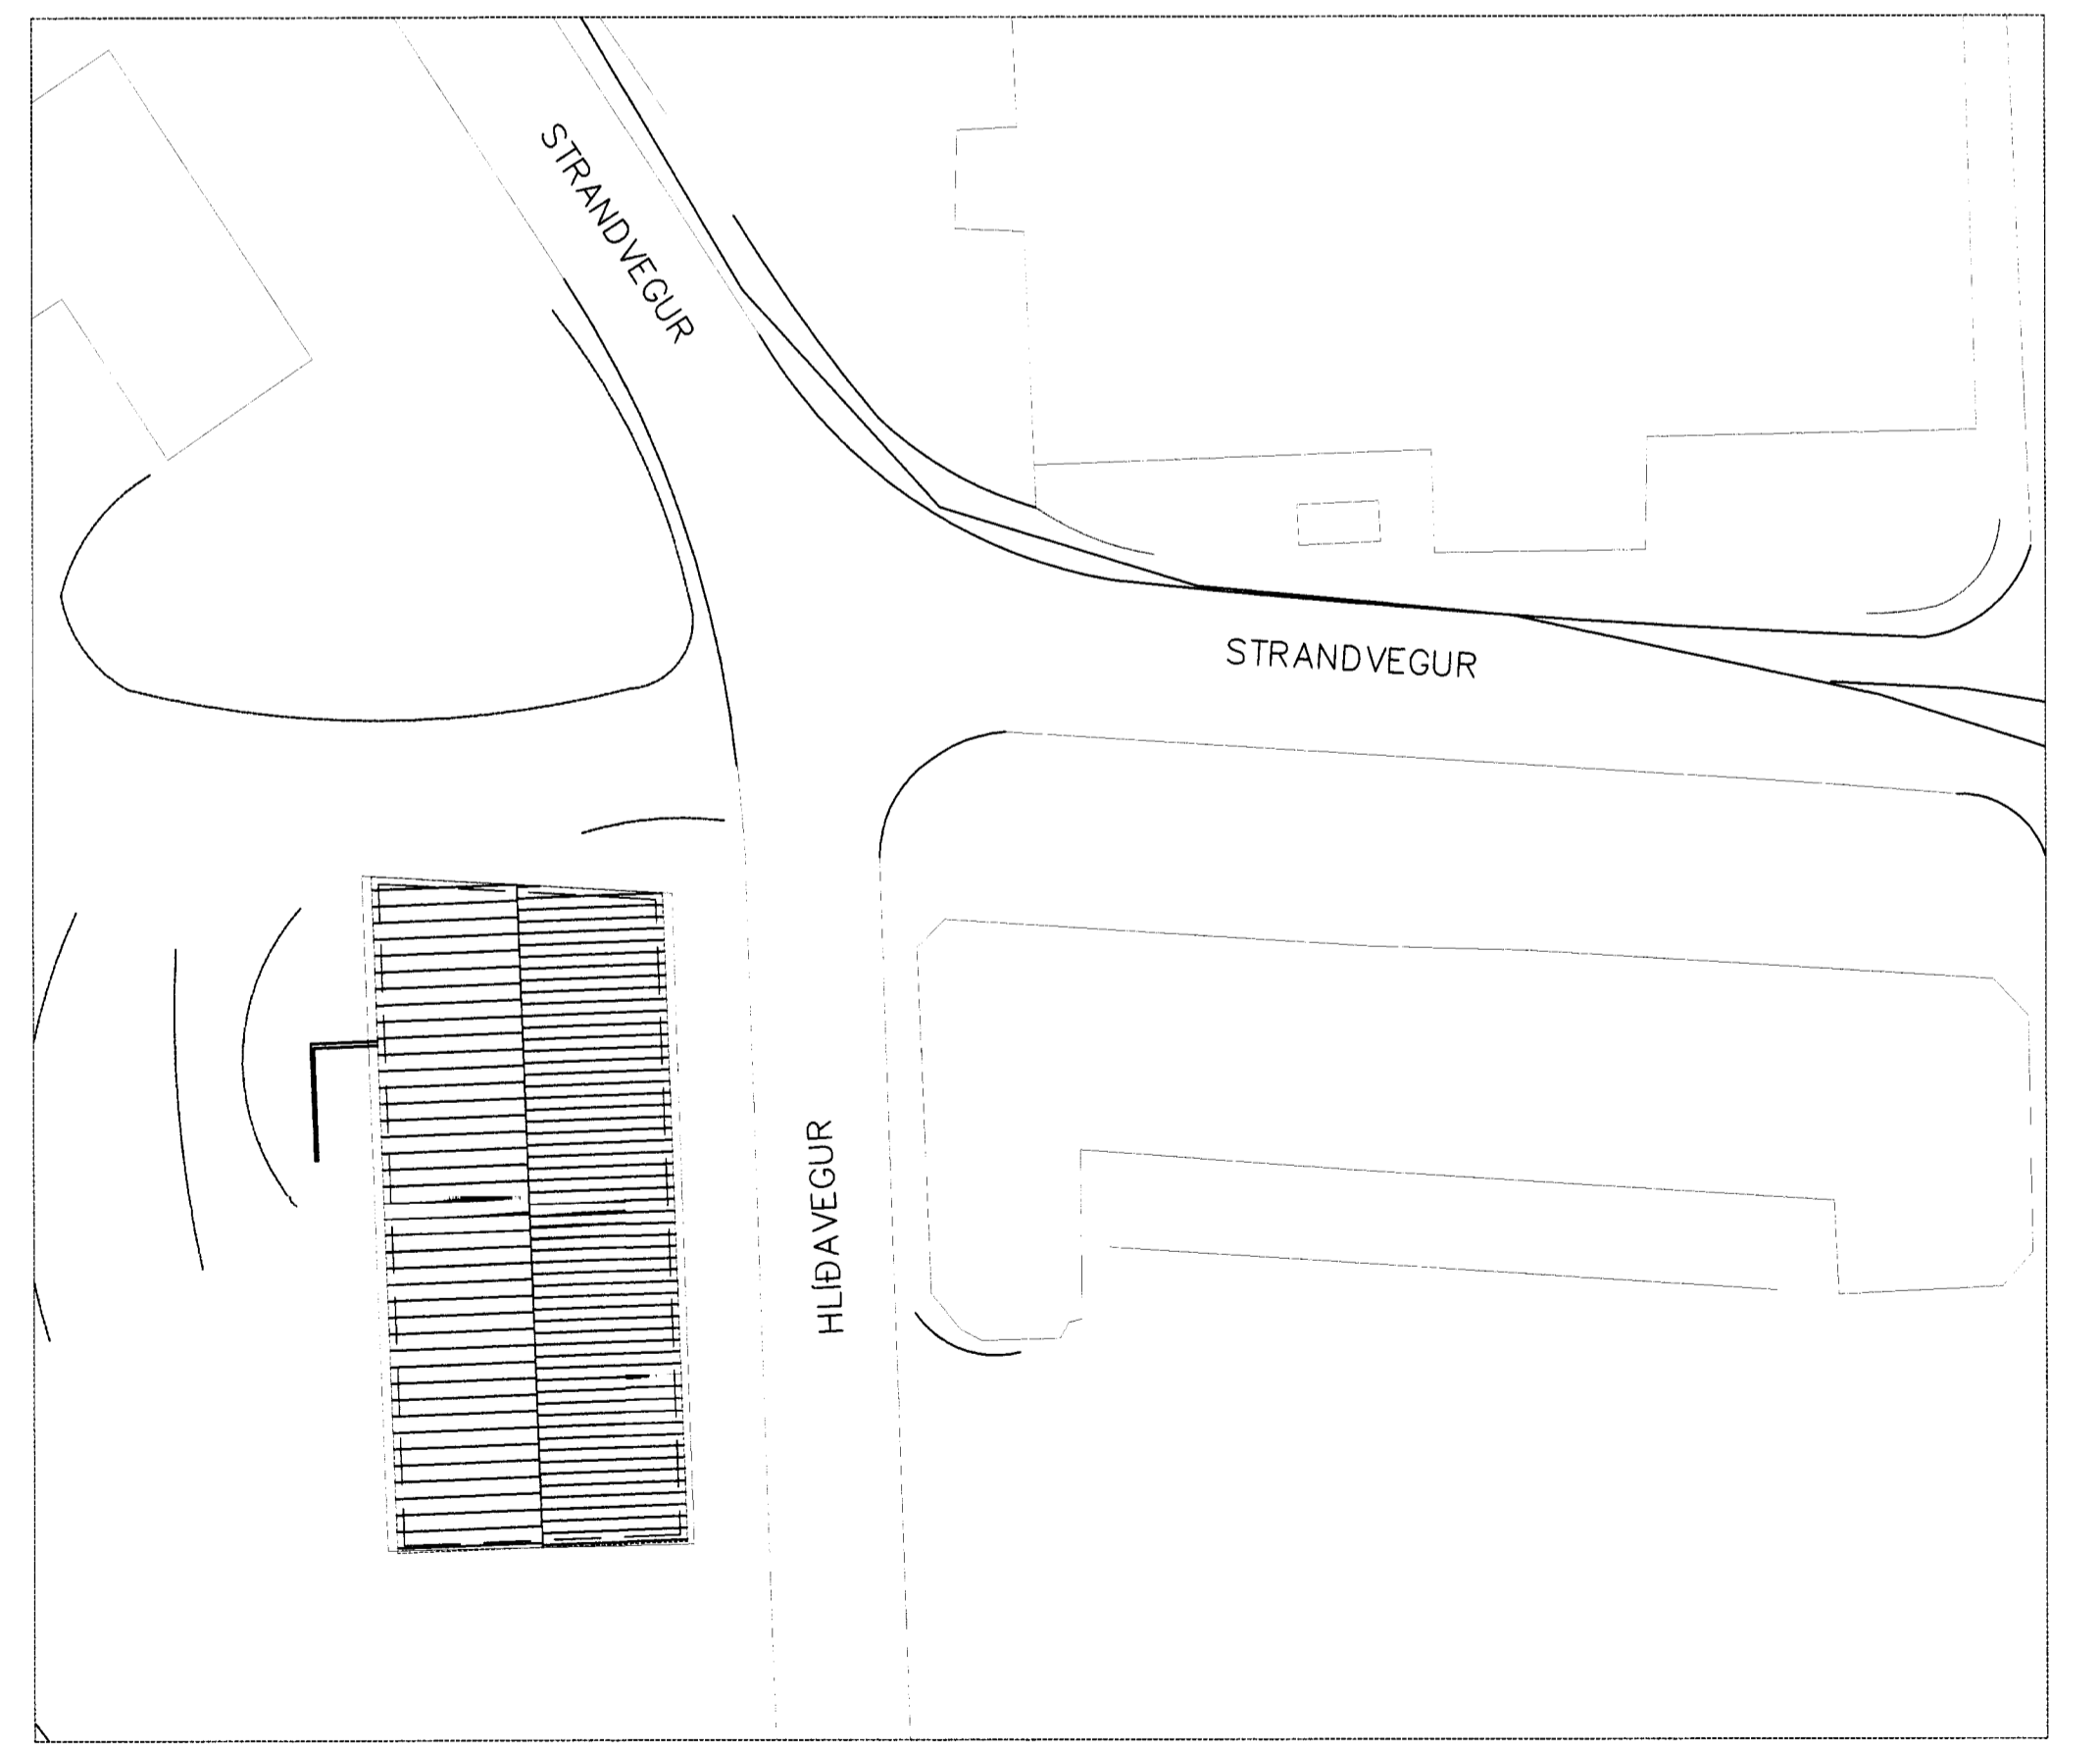

AFSTÖÐUMYND M=1:500

D			H		Dags.	Hannað	Verk.nr	Mælikvarði	Teiknistofa PZ ehf Ráðgjafarverkfræðipjónusta Kirkjuvegi 23 900 Vestmannaeyjum Sími 481-2711 Fax-481-3076 Heimasíða http://www.teiknistofa.is Netfang pz@teiknistofa.is	 Verkhelti HLÍÐARVEGUR 2 VESTMANNAEYJUM Verkefni GRUNNMYNDIR 1., 2. HÆÐ, SNID OG AFSTÖÐUMYND
C		G		JAN. 10	SP	8-0129	1:100 1:500			
B		F		Yfirfarið	Teiknað	Teikn.nr	Breyting			
A		E			EA	103				
NR	DAGS.	BREYTING	NR	DAGS.	BREYTING	Sargþykkt	240259-2259			