




Sigurður Bj

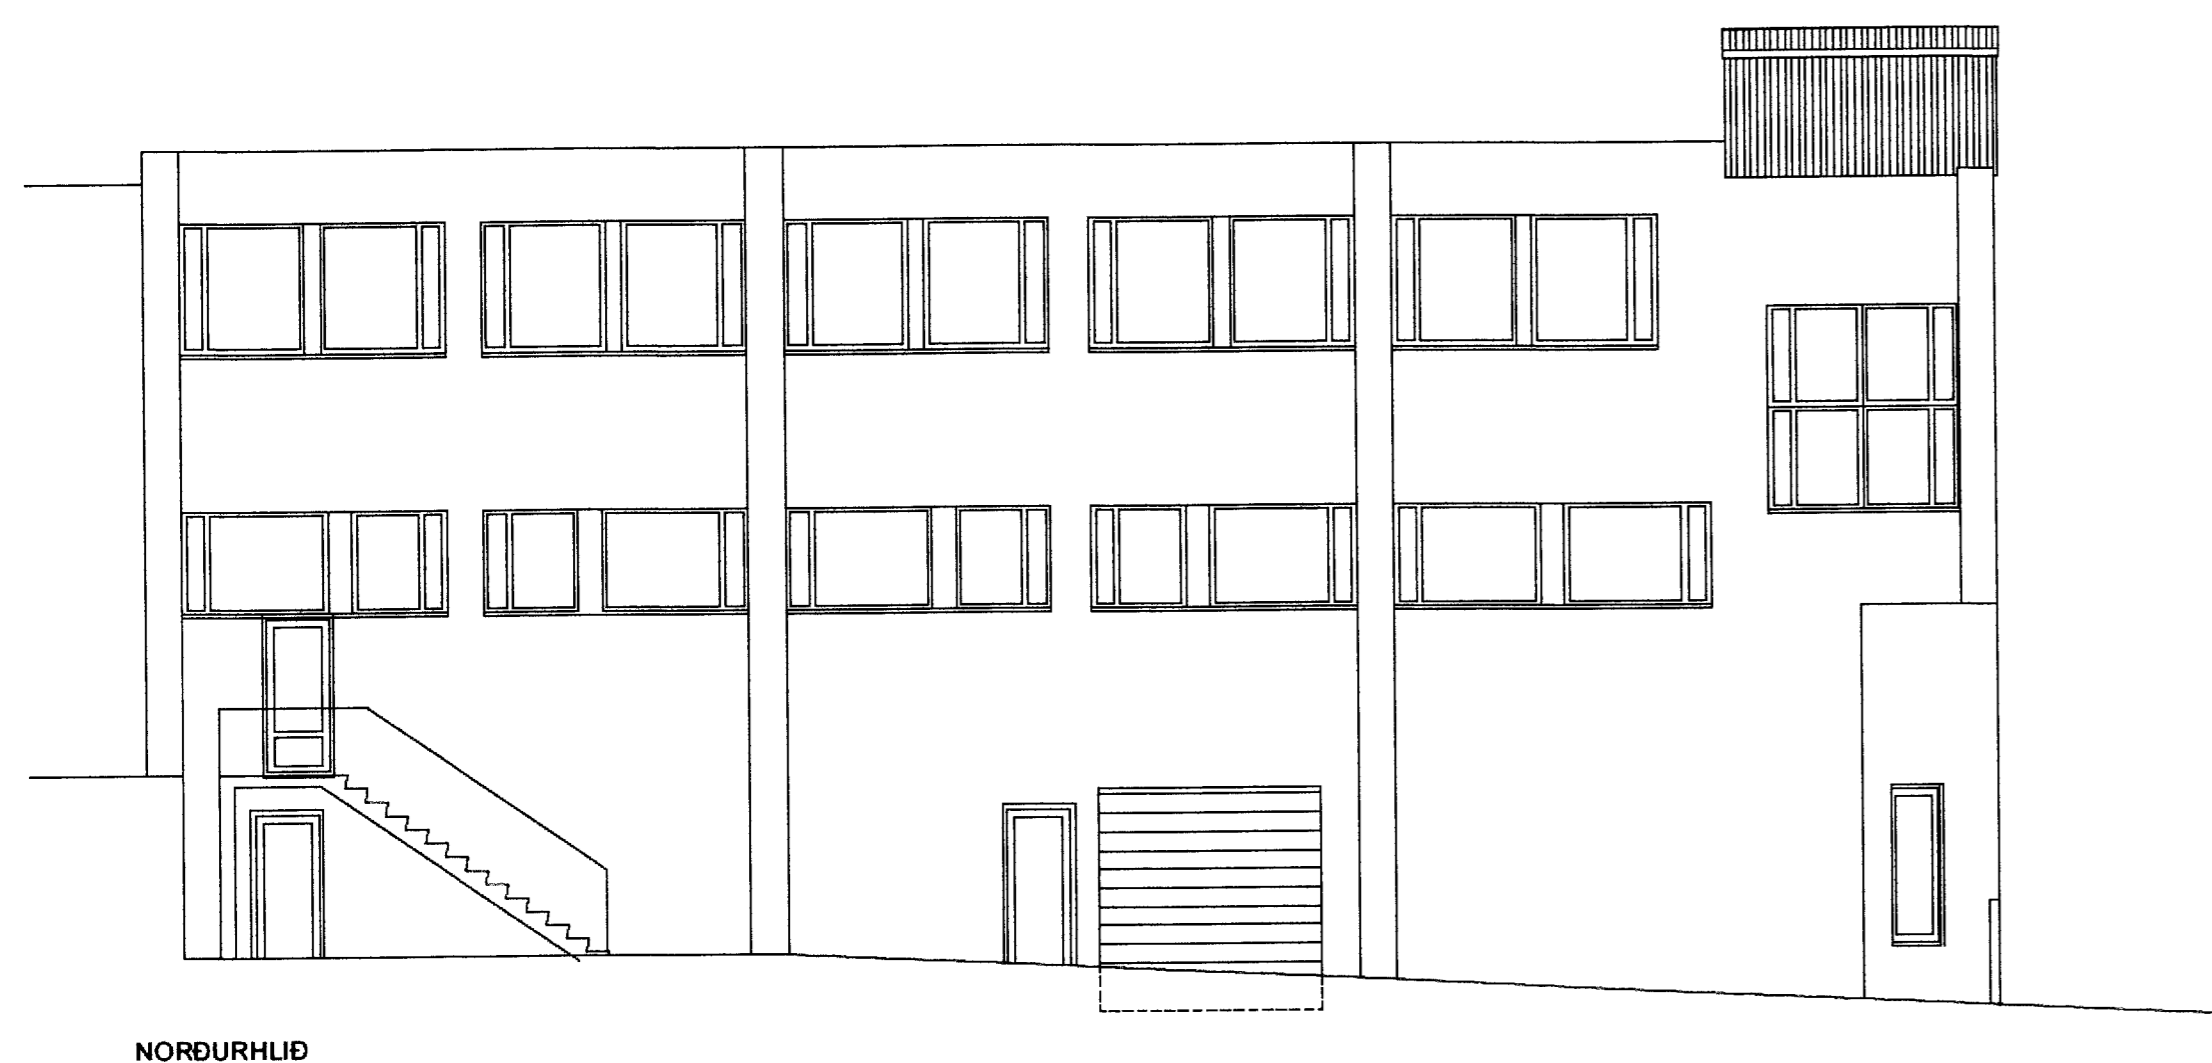


NORÐURHLÍÐ

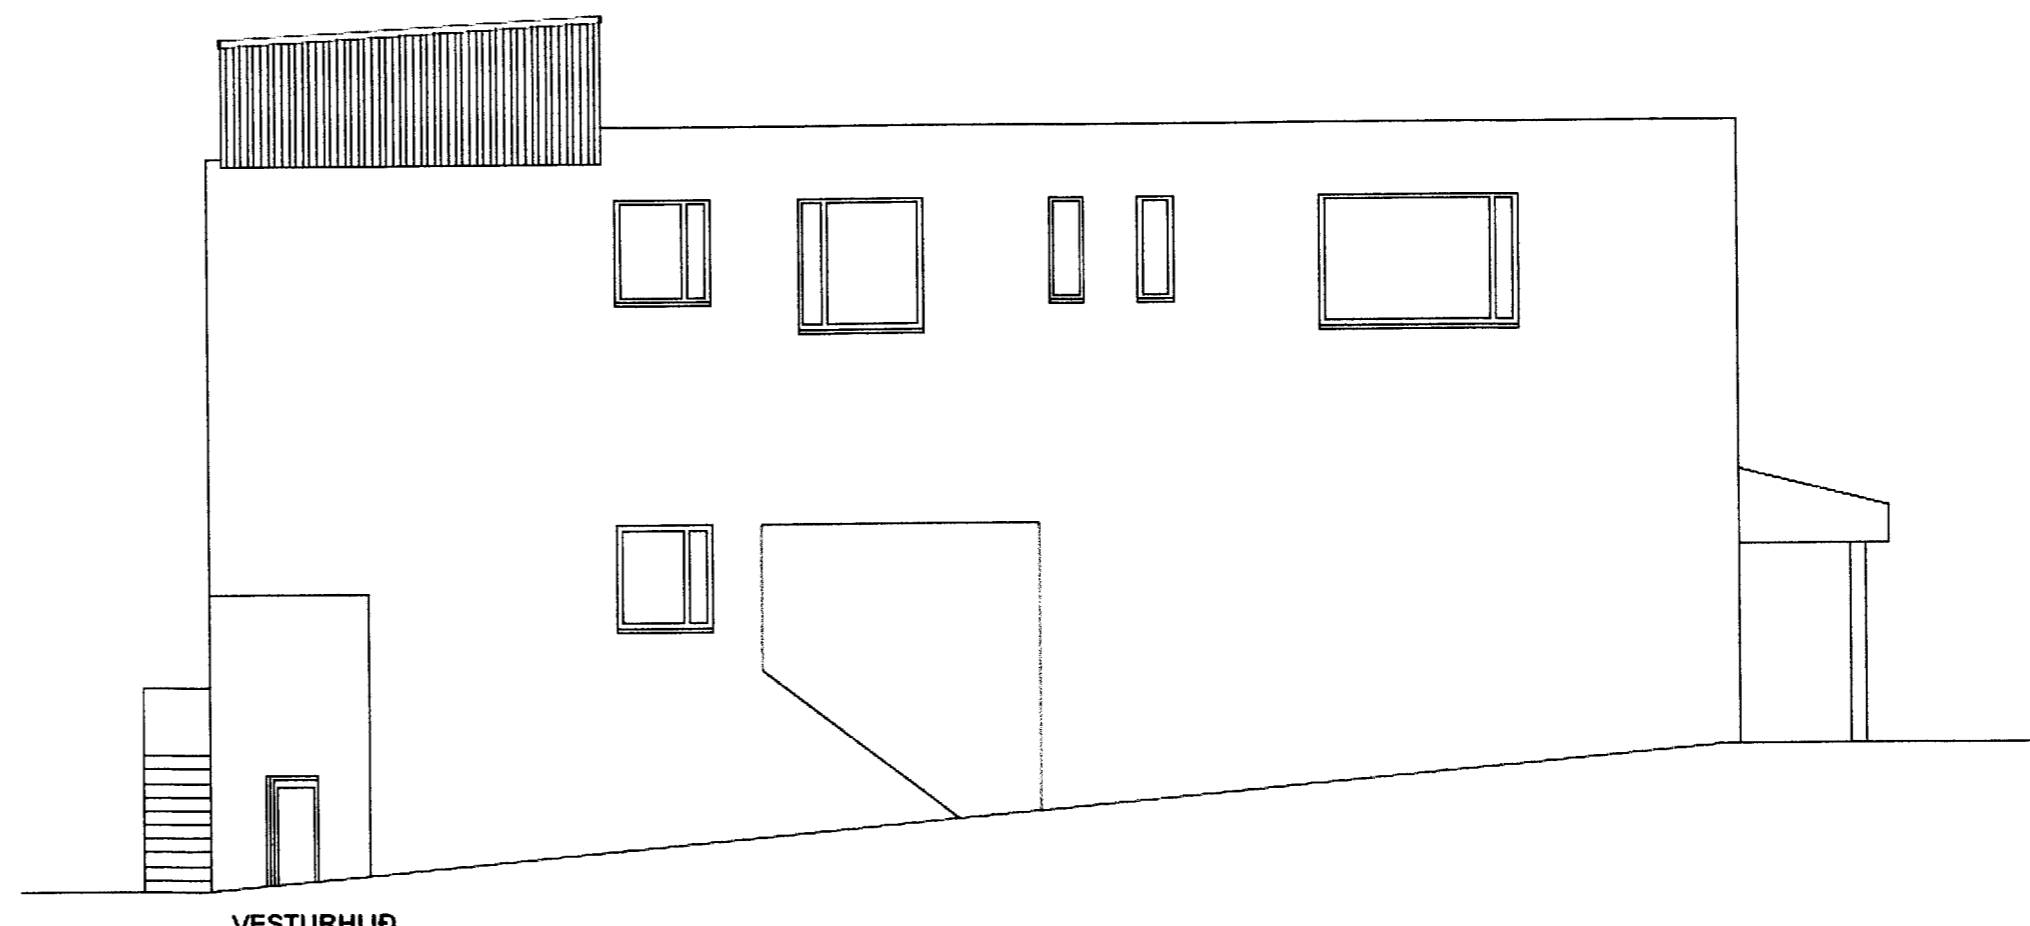

VESTURHLÍÐ

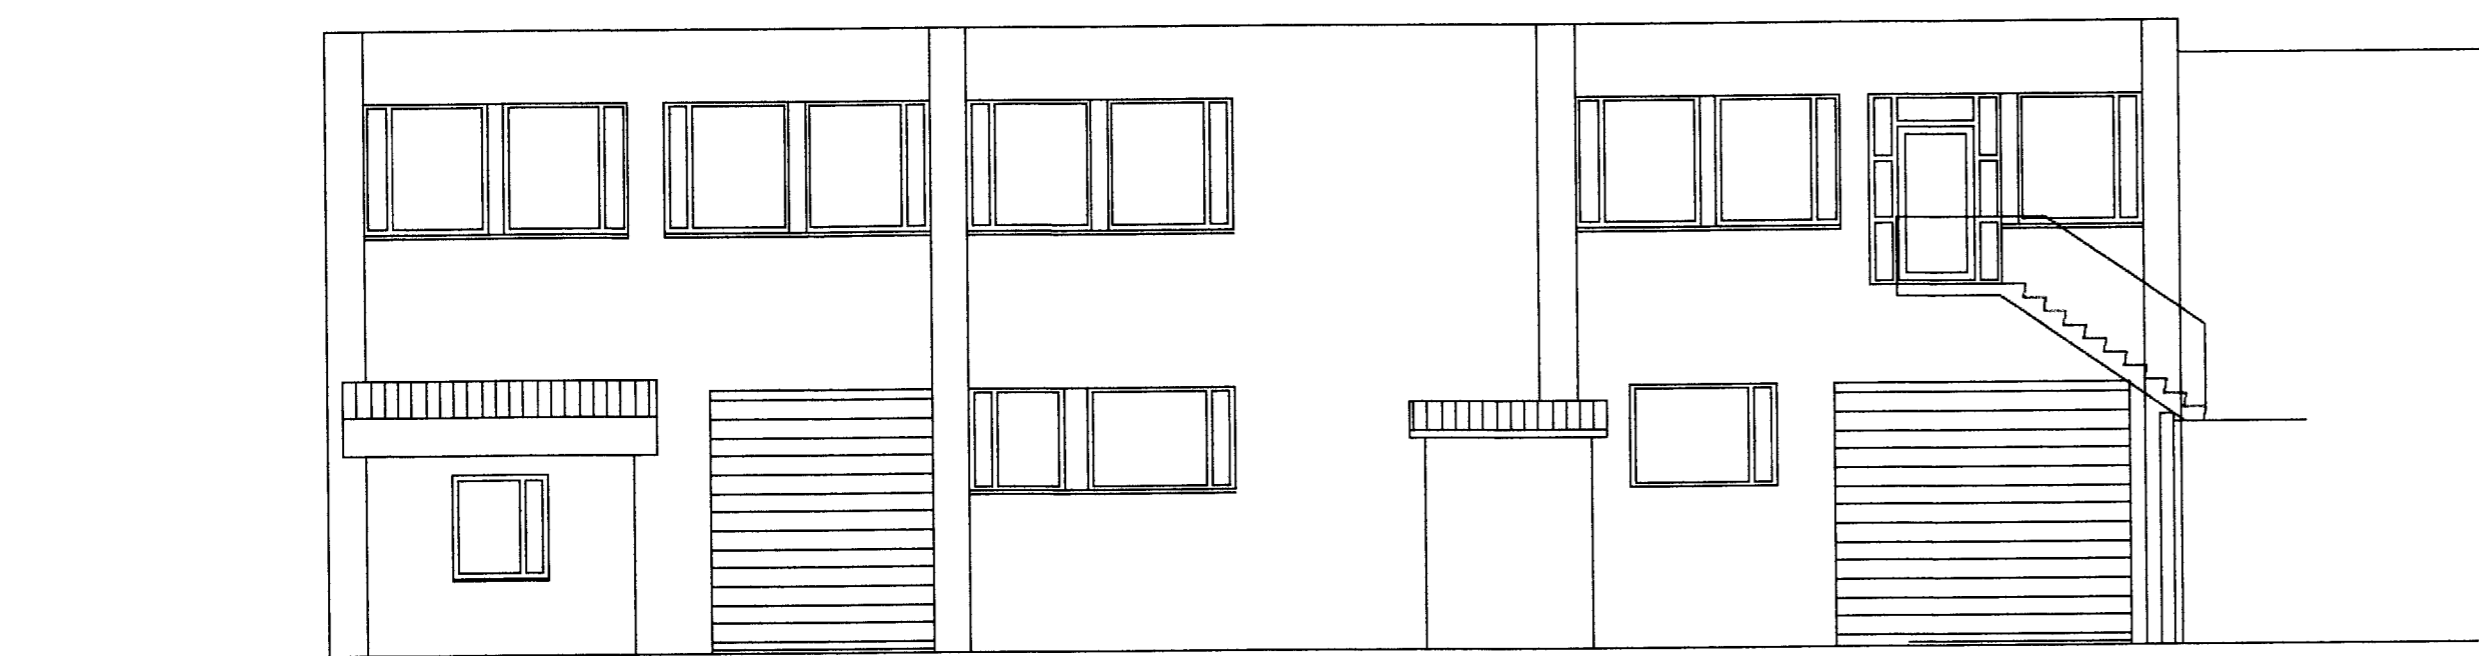

SUDURHLÍÐ

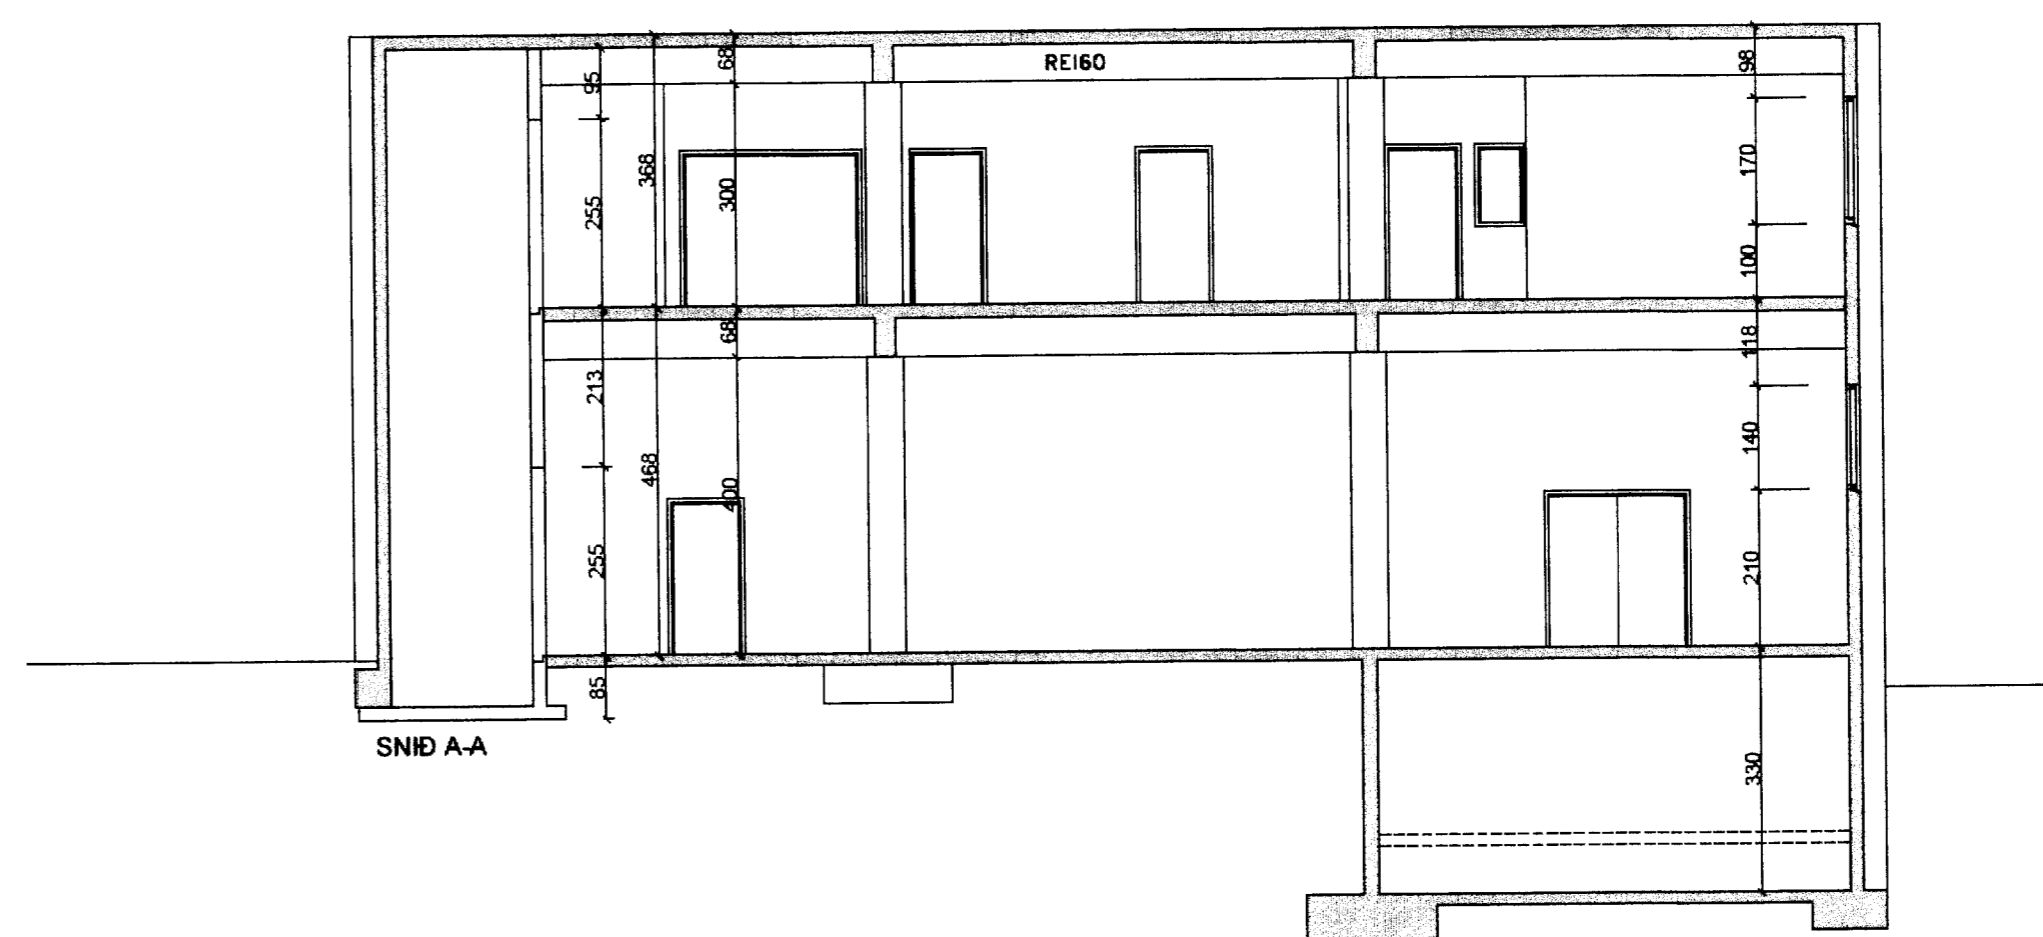

SNÍÐ A-A

D			H		
C			G		
B			F		
A	OKT.12	GLUGGAR	E		
NR	DAGS.	BREYTING	NR	DAGS.	BREYTING

Dags.	Hannað	Verk.nr	Mælikvarði
APRIL 2012	<i>Bj</i>	1206	1:100
Yfirfarir	Teiknað	Teikn.nr	Breyting
<i>Bj</i>	EA	102	A
Samþykkt	<i>[Signature]</i>		

Verkeiti	HLÍÐARVEGUR 5 VESTMANNAEYJUM
	ENDURBYGGING
Verkefni	ÚTLIT OG SNÍÐ

**tpz**  
teiknistofa

Kirkjuveg 23 900  
Vestmannaeyjum  
Sími 481-2711  
tpz@teiknistofa.is  
www.teiknistofa.is