
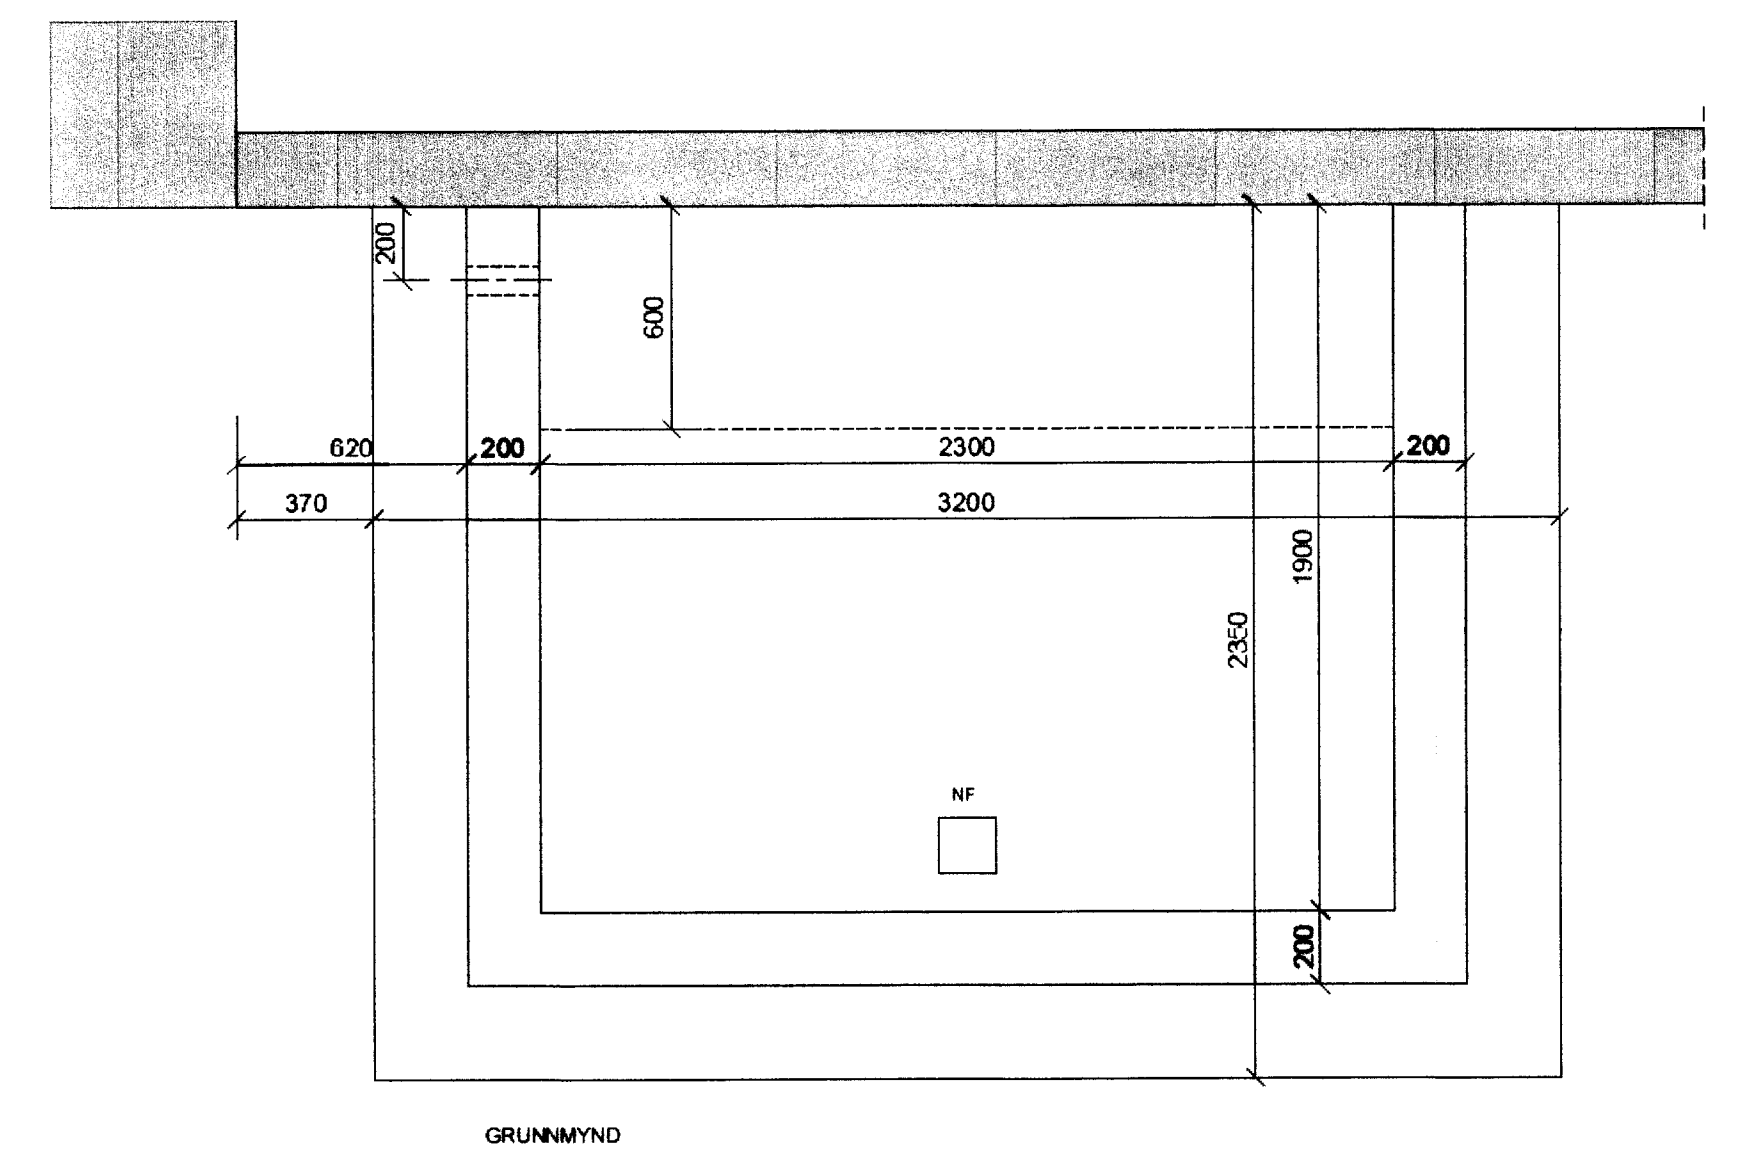
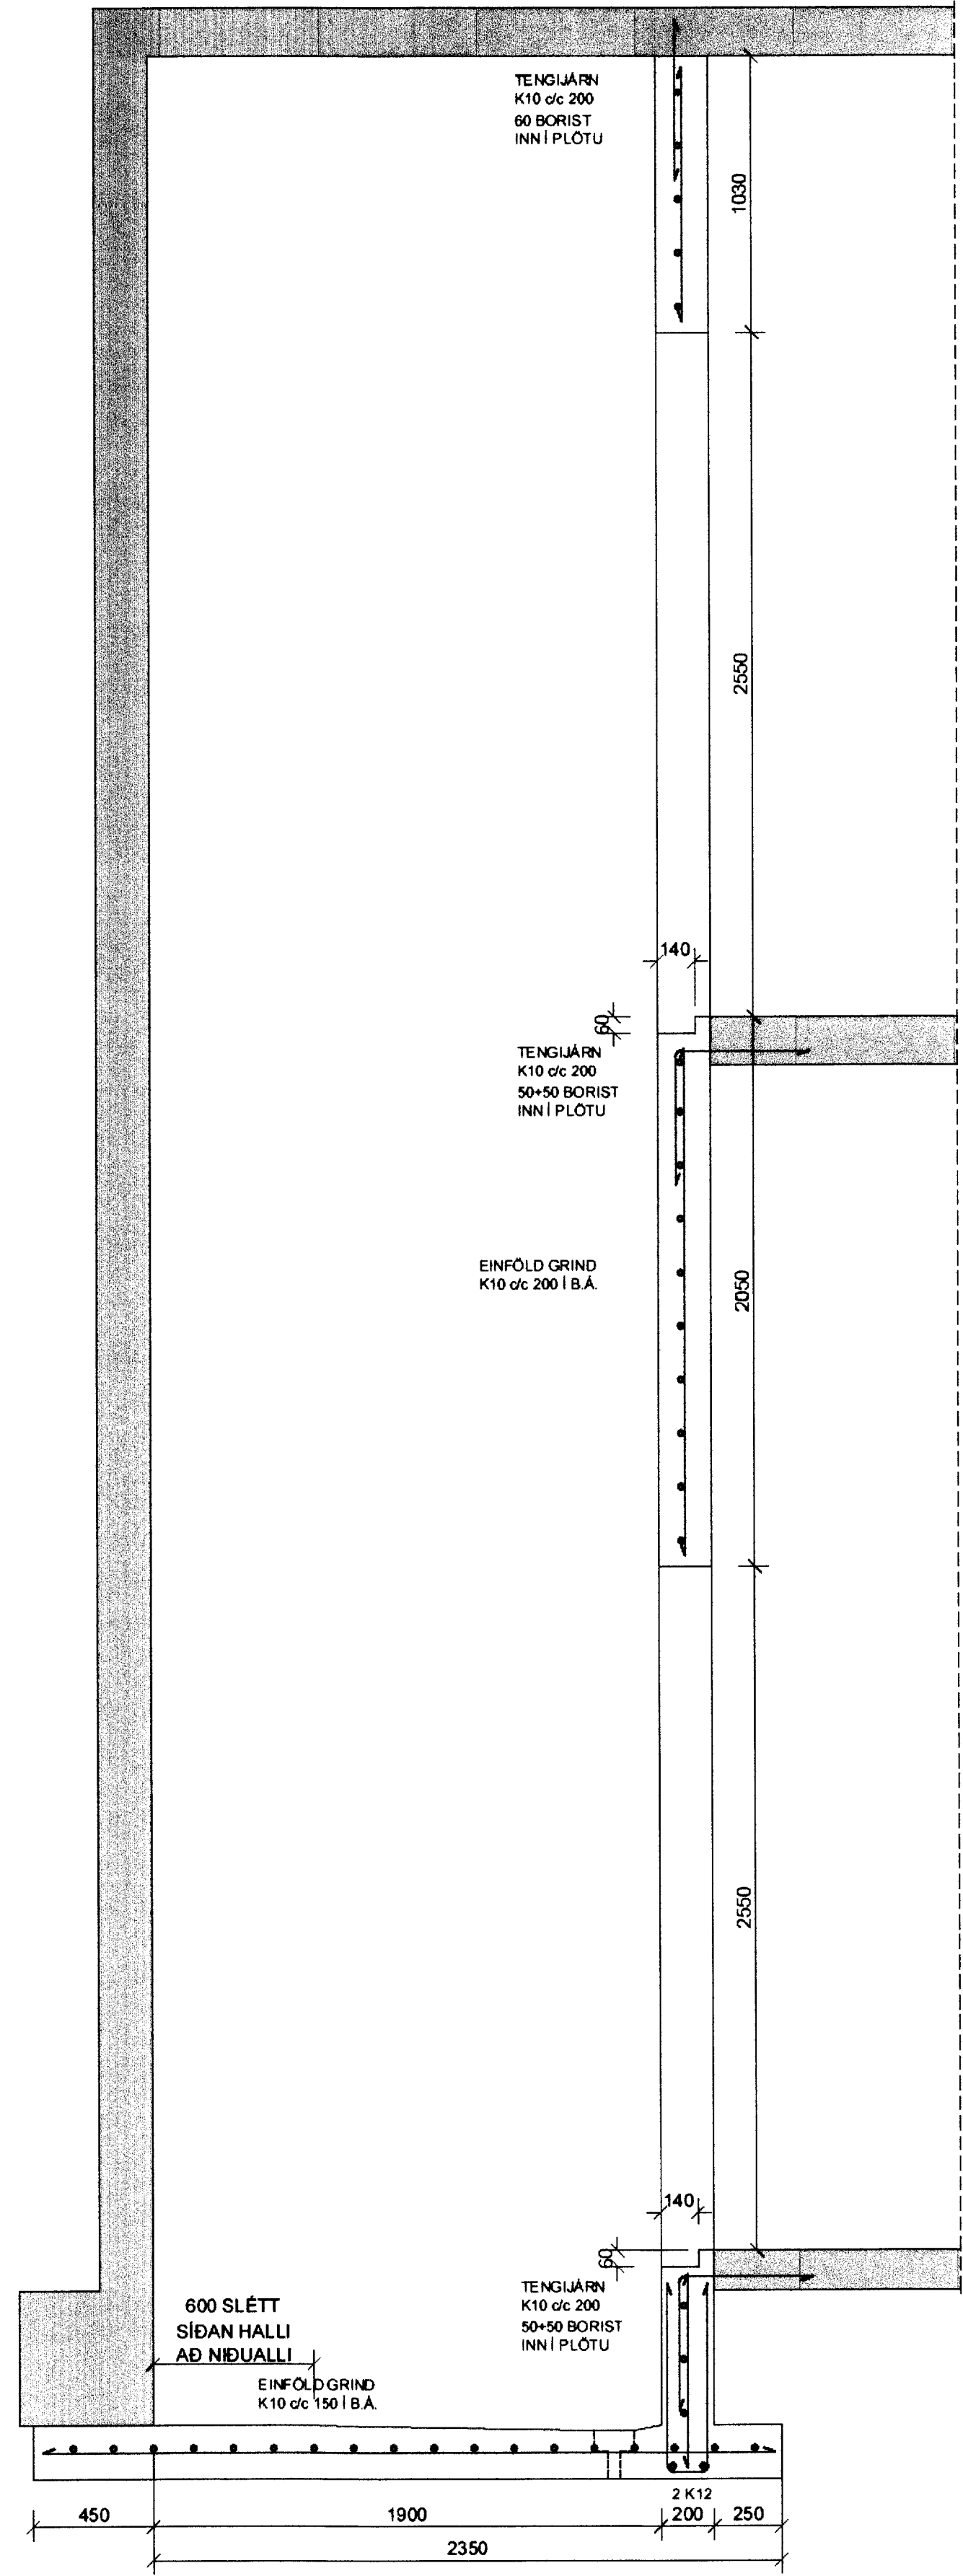


LS1
202 202

LS1
202 202

Sigul S. Bj

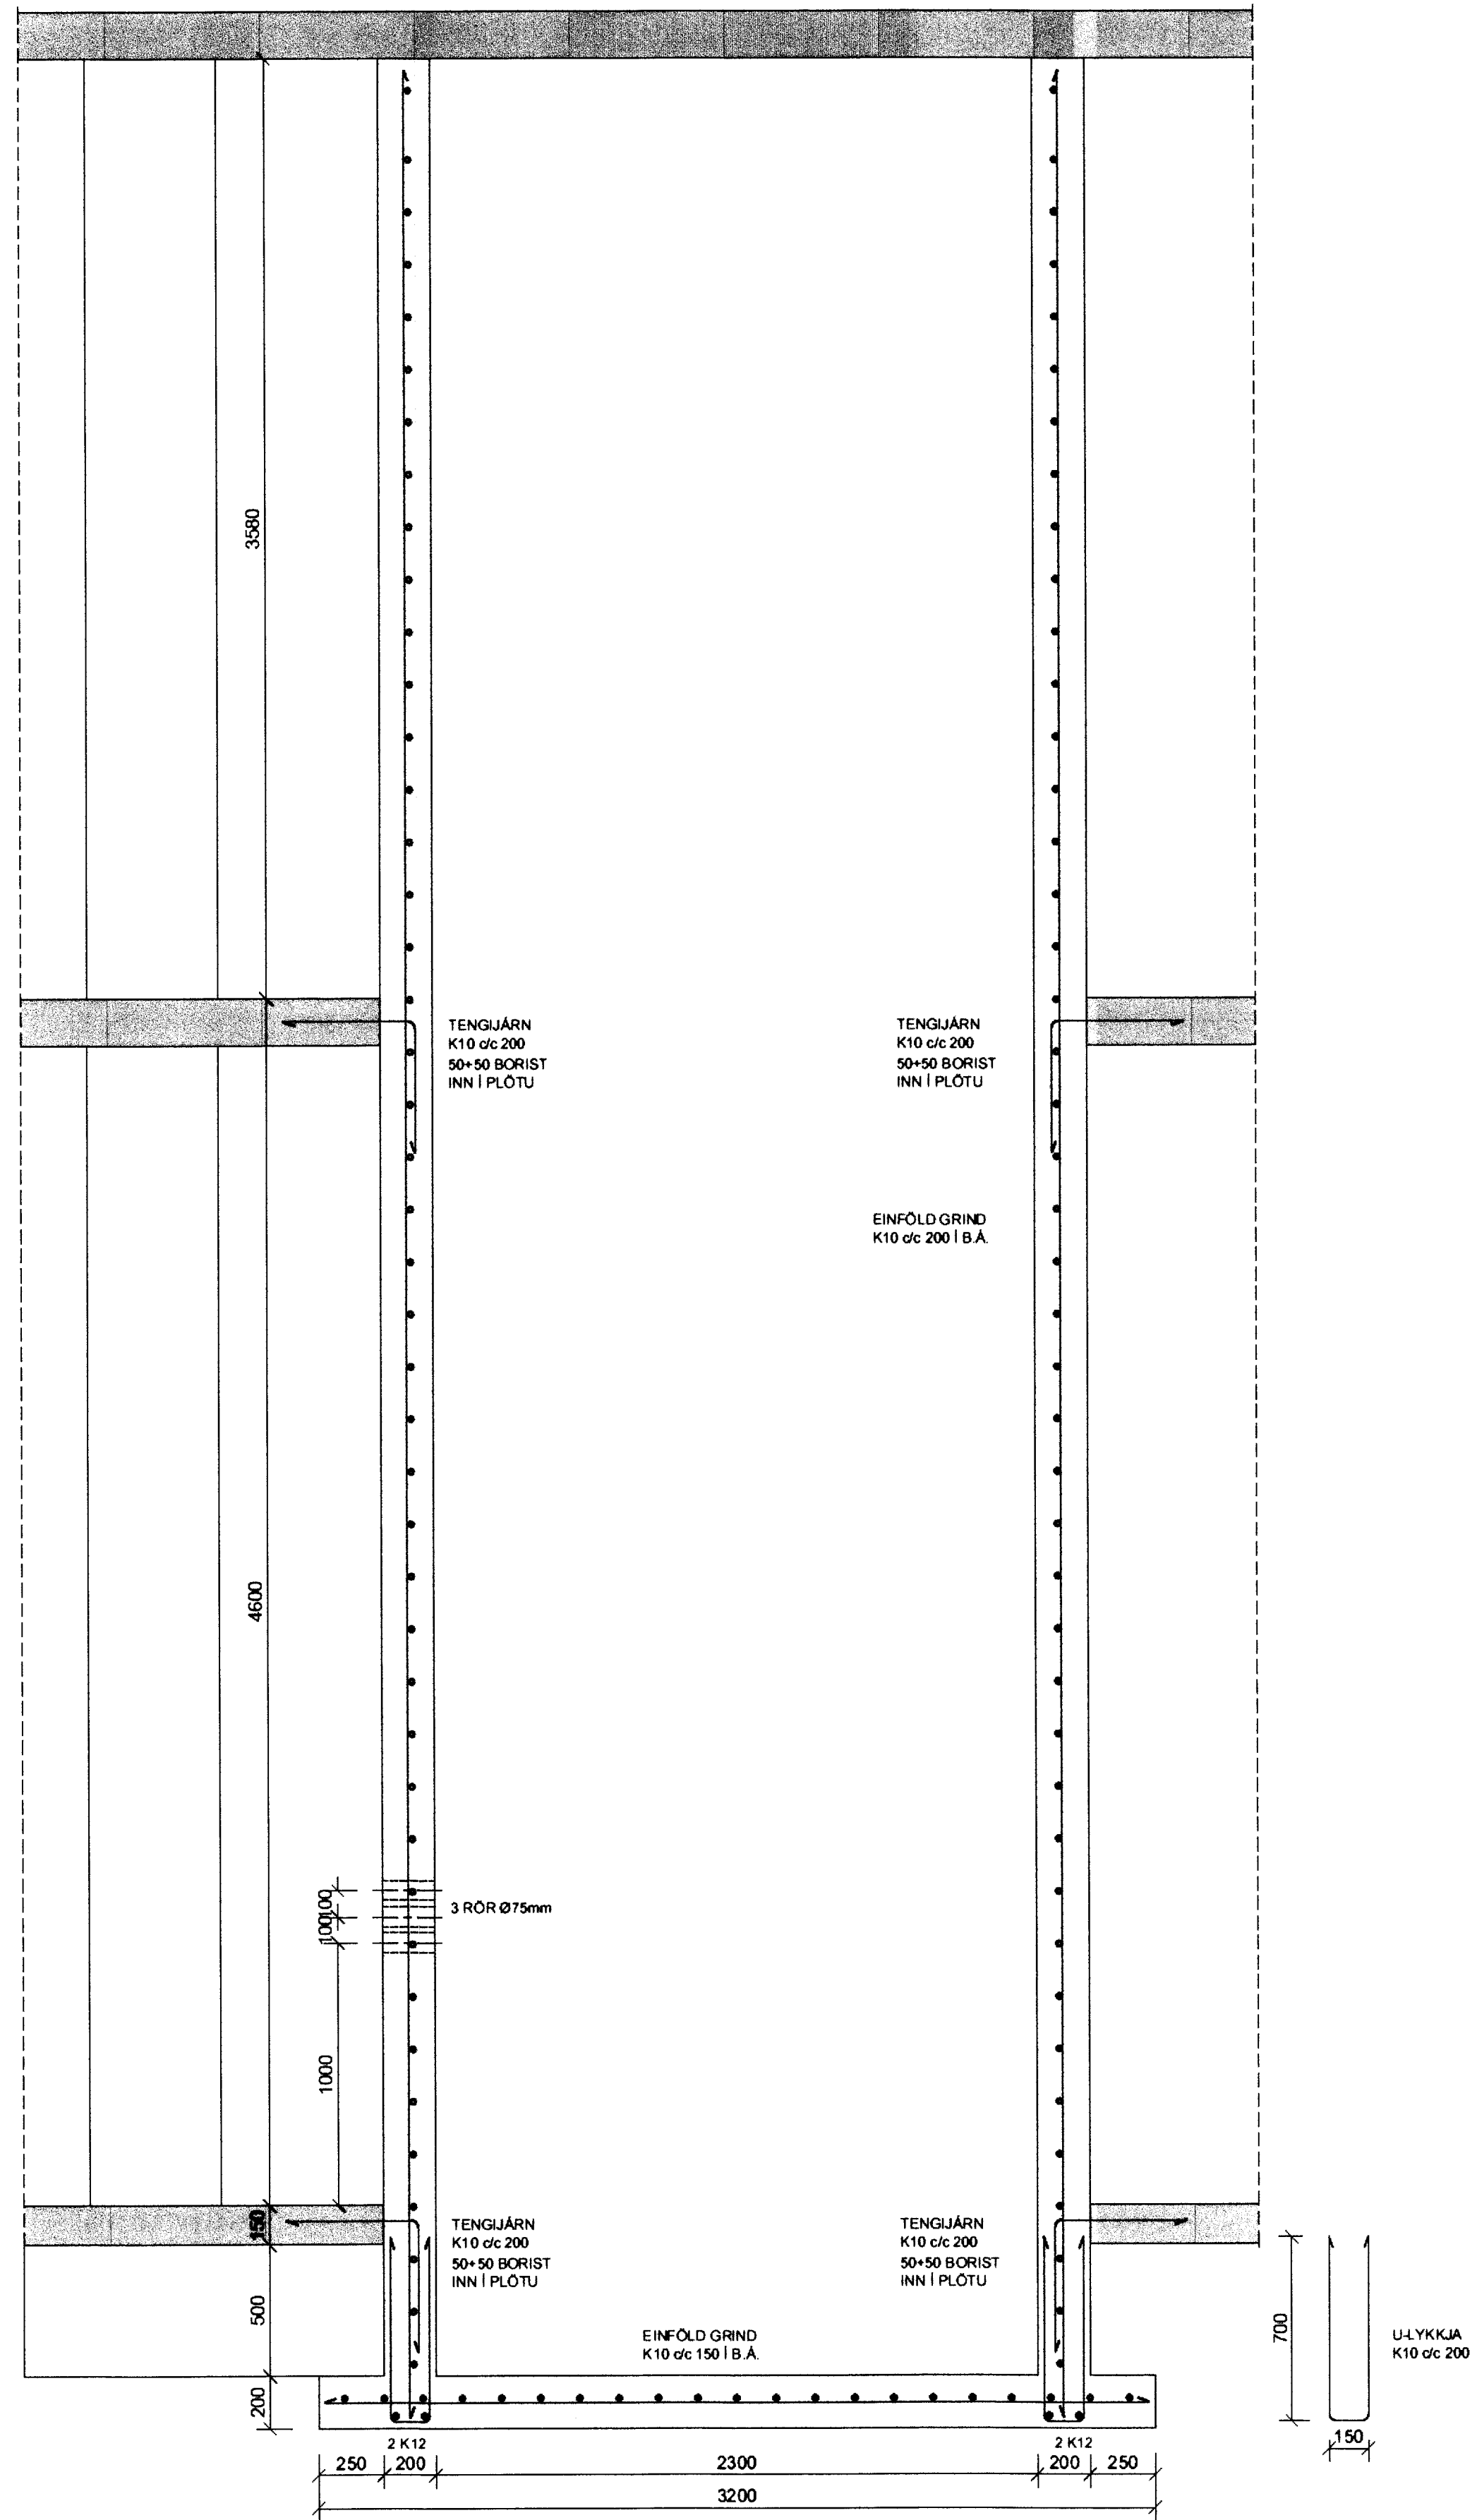

D			H		
C			G		
B			F		
A			E		
NR	DAGS.	BREYTING	NR	DAGS.	BREYTING

Dags.	Hannað	Verk.nr	Mælikvarði
JÚNÍ 2012	BB	1206	1:20
Yfirfarið	Teiknað	Teikn.nr	Breyting
PZ	EA	202	
Samþykkt	17/12/12 13:22 27563-5445		

Verkheiti	HLÍÐARVEGUR 5 VESTMANNAEYJUM
Verkefni	JÁRNBENT STEINSTEYPA LYFTUSTOKKUR

tpz
teiknistofa

Kirkjuveg 23 900
Vestmannaeyjum
Sími 481-2711
tpz@teiknistofa.is
www.teiknistofa.is