

Sígnafn S-27

1. BRUNNAR O.FL.

- BG BENSINGILDRA, OLIUGILDRA
- BR BRUNNUR
- GN GÓLFNIÐURFALL
- NF NIÐURFALL
- SF SANDFANG, SANDGILDRA
- SN SVALANIÐURFALL
- ÐN ÞAKNIÐURFALL
- KB KÓTI BOTN Á BR EÐA NF
- KL KÓTI LOK BR
- KN KÓTI NF
- HRL HREINSILOK/HREINSITÚTUR
- FP.X FALLPÍPA NR.
- K.n.h KÓTI NEÐRI HÆÐ
- K.e.h KÓTI EFRI HÆÐ
- VL VATNSLÁS
- HRB HREINSIBRUNNUR
- J PÍPUR OG STEYPUJÁRNI
- ST PÍPUR STEINSTEYPU
- PVC PÍPUR ÚR POLYVINILKLÓRÍÐ
- PP PÍPUR ÚR POLYPROPYLEN
- PE PÍPUR OG POLYETHELYNE
- PB PÍPUR OG POLYBUTELYNE
- ← STEFNA HALLA Á PÍPU HALLI %
- ∩ VATNSLÁS
- ▨ EINANGRUN Á PÍPU

2. HREINLÆTISTÆKI.

- BI SKOLSKÁL (BIDET)
- BK BÆÐKAR
- EV ELDHÚSVASKUR
- HL HANDLAUG
- SB STEYPIBÆÐ
- SV SKOLVASKUR
- UP UPPÞVOTTAVÉL
- DF DRYKKJARFONTUR
- VS VATNSSALERNI
- ÞV ÞVOTTAVÉL
- ÞS ÞVAGSKÁL
- RV RÆSTIVASKUR
- BS BRUNASLANGA
- KR KRANAR

3. TÁKN FYRIR HREINLÆTIS- OG HITALAGNIR

- HITI FRAMRÁSARPÍPA
- HITI BAKRÁSARPÍPA
- NEYSLUVATN KALT
- NEYSLUVATN HEIT
- NEYSLUVATN HEITT, HRINGRÁS



- PÍPA SEM LIGGUR GEGNUM VIÐKOMANDI SALARHÆÐ
- PÍPA SEM ENDAR Í VIÐKOMANDI SALARHÆÐ

4. TÁKN FYRIR FRÁVEITULAGNIR.

- SKOLPLÖGN
- REGNVATNSLÖGN
- JARÐVATNSLÖGN
- LÖGN A -MM MEÐ HREINSILOKI
- FRÁRENNSLISBRUNNUR
- a -MM ÞAKNIÐURFALL FYRIR ÚRKOMUVATN

- MANNGENGUR HOLRÆSABRUNNUR MEÐ KARMÍ, LOKI OG BOTNRÁSUM
- BRUNNUR MEÐ KARMÍ, LOKI OG VATNSLÁSI Á
- BRUNNUR FYRIR JARÐVATN OG ÚRKOMUVATN, 200 mm HÆÐARMUNUR

5. LOKAR OG BÚNDUR

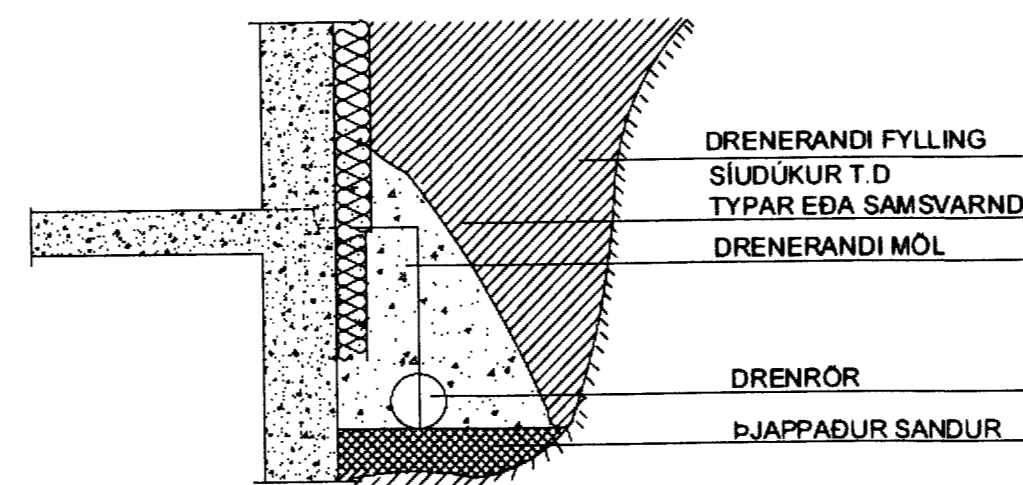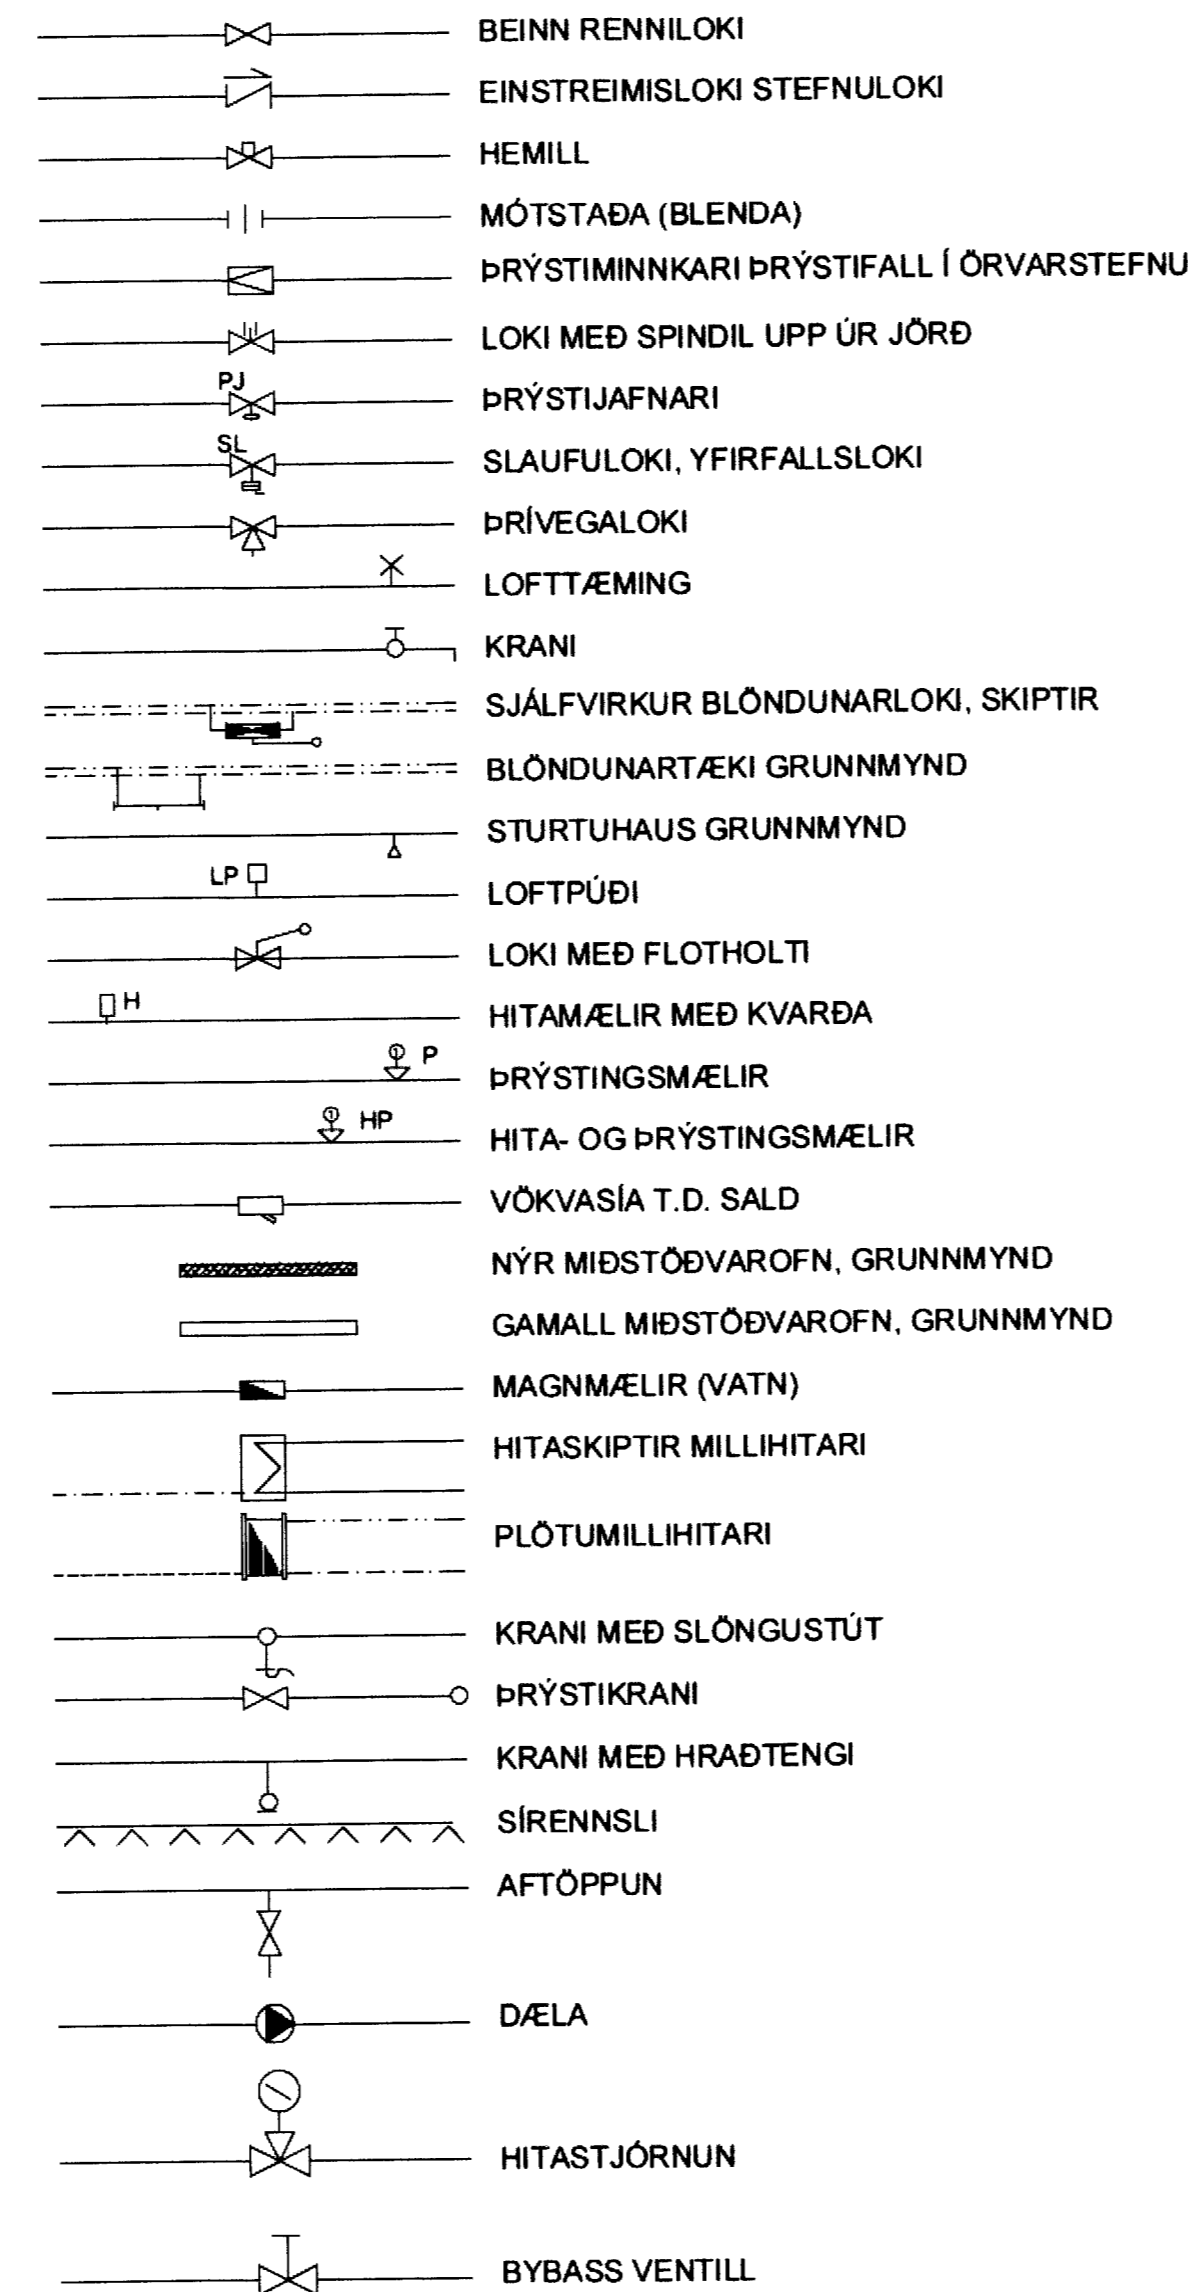

FRÁGANGUR DRENLAGNAR

6. SKÝRINGAR

6.1 FRÁRENNSLI

PÍPUR Í GRUNNLOGN SÉU ÚR PVC-PLASTI. MÁL PÍPNA ERU GEFIN UPP Í mm Á GRUNNMYND. BEYGJUR OG GREINAR Á LÖGN SKAL GERA MEÐ ÞAR TIL GERÐUM TENGIHLUTUM MILLI BEYGJUPUNKTA SKAL LÖGN VERA BEIN.

Í KRINGUM ALAR LAGNIR SKAL VERKTAKI FYLLA MEÐ MINNST 150mm SANDLAGI OG FYLLA SÍÐAN MEÐ FROSTRFÍU OG BURÐARHÆFU FYLLINGAREFNI.

DRENLAGNIR SKULU VERA HEFÐBUNDNAR OG SNÚI DRENGÓT UPP. AÐ PÍPU. FYLLA SKAL MEÐ HARPADRI DRENMÖL KORNASTÆRD 2-20mm 150mm UMHVERFIS LÖGN. YFIR MALARSÍU SKAL SETJA SIÚÐUK OG FYLLA SÍÐAN MEÐ BURÐARHÆFUM JARÐVEGI.

NIÐURFÖLL AF PLANI OG ÞAKNIÐURFÖLL SKAL TENGJA VIÐ REGNVATNSLÖGN. GEGNUMSTREYMISNIÐURFÖLL OG NIÐURFÖLL Í BLAUTRYMUM SKULU VERA HEFÐBUNDIN NIÐURFÖLL SEM LOKAST ÞEGAR ÞAU ÞORNA. STÆRD ÞEIRRA SKAL VERA 100X100 MEÐ 70mm

INNANHÚSS SÉU PÍPUR ÚR PP PLASTI. BIL MILLI FESTINGA Á LÁRETTUM PLASTLEIÐSLUM SÉ MEST 10XD OG 15XD FYRIR ÚTLOFTUNARLEIÐSLUR. ÞAR SEM D ER FYRIR YTRA ÞVERMÁL PÍPU.

FRÁRENNSLILÖGN PP. INNHANÚS Ø50-Ø100m. SKAL EINANGRA MEÐ 25mm STEINULL OG VEFJA MEÐ PLASTI EÐA NOTA HLJÓÐEINANGRANDI PP RÖR.

EFNI Í BRUNNUM SKAL VERA HD PLAST (POLYETELENE) BRUNNAR SKULU STANDA Á BURÐARHÆFUM JARÐVEGI OG UMHVERFIS ÞÁ SKAL FYLLA MEÐ SANDI. AÐ ÖÐRU LEITI SKAL FARA EFTIR FYRIRMÆLUM FRAMLEIÐANDA.

ALLT EFNI OG FRÁGANGUR LAGNA SKAL VERA Í SAMRÆMI VIÐ DIN 19561 OG DIB 4102 B2 11/89 IST-65 IST-68 OG GILDANDI REGLUGERÐIR.

ALLT EFNI SKAL HAFA LAGNAEFNISVOTTUN

6.2 GÓLFHITALÖGN

RÖR Í GÓLFHITA SKULU VERA, Ø18mm ÚR PEX, NEMA BILGEYMSLU Ø16mm (KROSSBUNDIÐ HD POLYETHYLEN) EÐA SAMBÐRILEGT, MEÐ SÚREFNISFLÆÐIVÖRN SAMKV. DIN 4726.

LEGGJA SKAL GÓLFHITALÖGN Í GÓLFILÖGN, FJARLÆGD RÖRS FRÁ ENDANLEGUM ÚT- OG INNVEGG SKAL VERA 100mm. ÞAR SEM RÖR LIGGJA GEGNUM EÐA UNDIR VEGGI OG Í VEGG EÐA GÓLFRAUFUM SKAL EINANGRA ÞAU MEÐ SVAMPHÖLKUM EÐA ÁLIKA EFNI.

HEIMILT ER AÐ HLIÐRA TIL GÓLFHITALÖGNUM ÞAR SEM LAGNALEIÐIR VIÐ ÖNNUR VEITUKERFI SKERAST. FYLGJA SKAL FYRIR MÆLUM FRAMLEIÐANDA VIÐ MEDFERÐ, FESTINGAR OG FRÁGANG RÖRA OG TENGISTYKKJA. ALLT EFNI SKAL HAFA LAGNAEFNISVOTTUN

ALLT EFNI OG FRÁGANGUR KERFISINS SÉ Í SAMRÆMI VIÐ ÁKVÆÐI IST-67 OG GILDANDI REGLUGERÐIR.

ALLT EFNI SKAL HAFA LAGNAEFNISVOTTUN.

6.3 NEYSLUVATN

PÍPUR SÉU PLASTPÍPUR SÚREFNISFRÍAR MEÐ ÁLKÁPU (ALPEX) SKV DIN 18892 OG RYÐFRÍU STÁLI (RS) AISI 316.

RÖR Í VATNSLÖGN SKULU ÞOLA 70°C SAMFELT VIÐ 0.7Mpa VINNUÞRÝSTING OG PRÓFST MEÐ 15 BAR ÞREPAPRÓFUN AÐUR EN LEIÐSLUR ERU HULDAR EÐA KERFIÐ TEKID Í NOTKUN.

TENGISTYKKI SKULU VERA ÚR AFSINKUNARÞOLNU MESSING OG HÆFA RÖRUM. FÓÐURRÖR SKULU VERA ÚR PE PLASTI (POLYETELYEN).

RYÐFRÍAR PÍPUR SKULU VERA MIÐLUNGSPYKKAR SETTAR SAMAN Á RIÐFRÍUM PRESSUFITTINGS SEM ERU SAMSVARDI PÍPUNUM.

BIL MILLI FESTINGA LÁRÉTTA LEIÐSLNA SKAL VERA SKV. FYRIRMÆLUM FRAMLEIÐANDA ÞEIRRA EN ÞÓ MEST 2.0m.

SÝNILEGAR LEIÐSLUR NÆST TÖPPUNARSTAÐ SKULU VERA ÓEINGRÁÐAR.

ALLT EFNI OG FRÁGANGUR KERFISINS SÉ Í SAMRÆMI VIÐ ÁKVÆÐI IST 67 OG GILDANDI REGLUGERÐIR.

FYLGJA SKAL FYRIRMÆLUM FRAMLEIÐANDA RÖRANNA UM MEDFERÐ, LAGNINGU OG TENGINGU ÞEIRRA.

ALLT EFNI SKAL HAFA LAGNEFNISVOTTUN.

D		H	
C		G	
B		F	
A		E	
NR	DAGS.	BREYTING	NR DAGS. BREYTING

Dags.	Hannað	Verk.nr	Mælikvarði
OKT. 2012	BS	1206	
Yfirtarið	Teiknað	Teikn.nr	Breyting
BS	EA	300	
Samþykkt	BS 27.10.2012 27.10.2012 5/15		

Verkheiti
HLIÐARVEGUR 5 VESTMANNAEYJUM
ENDURBYGGING

Verkefni
SKÝRINGABLAÐ VIÐ LAGNIR
GRUNNMYND MILLIGOLF

tpz teiknistofa

Kirkjuvegi 23 900 Vestmannaeyjum
Sími 481-2711
tpz@teiknistofa.is
www.teiknistofa.is