




Sigurður Guðafsson

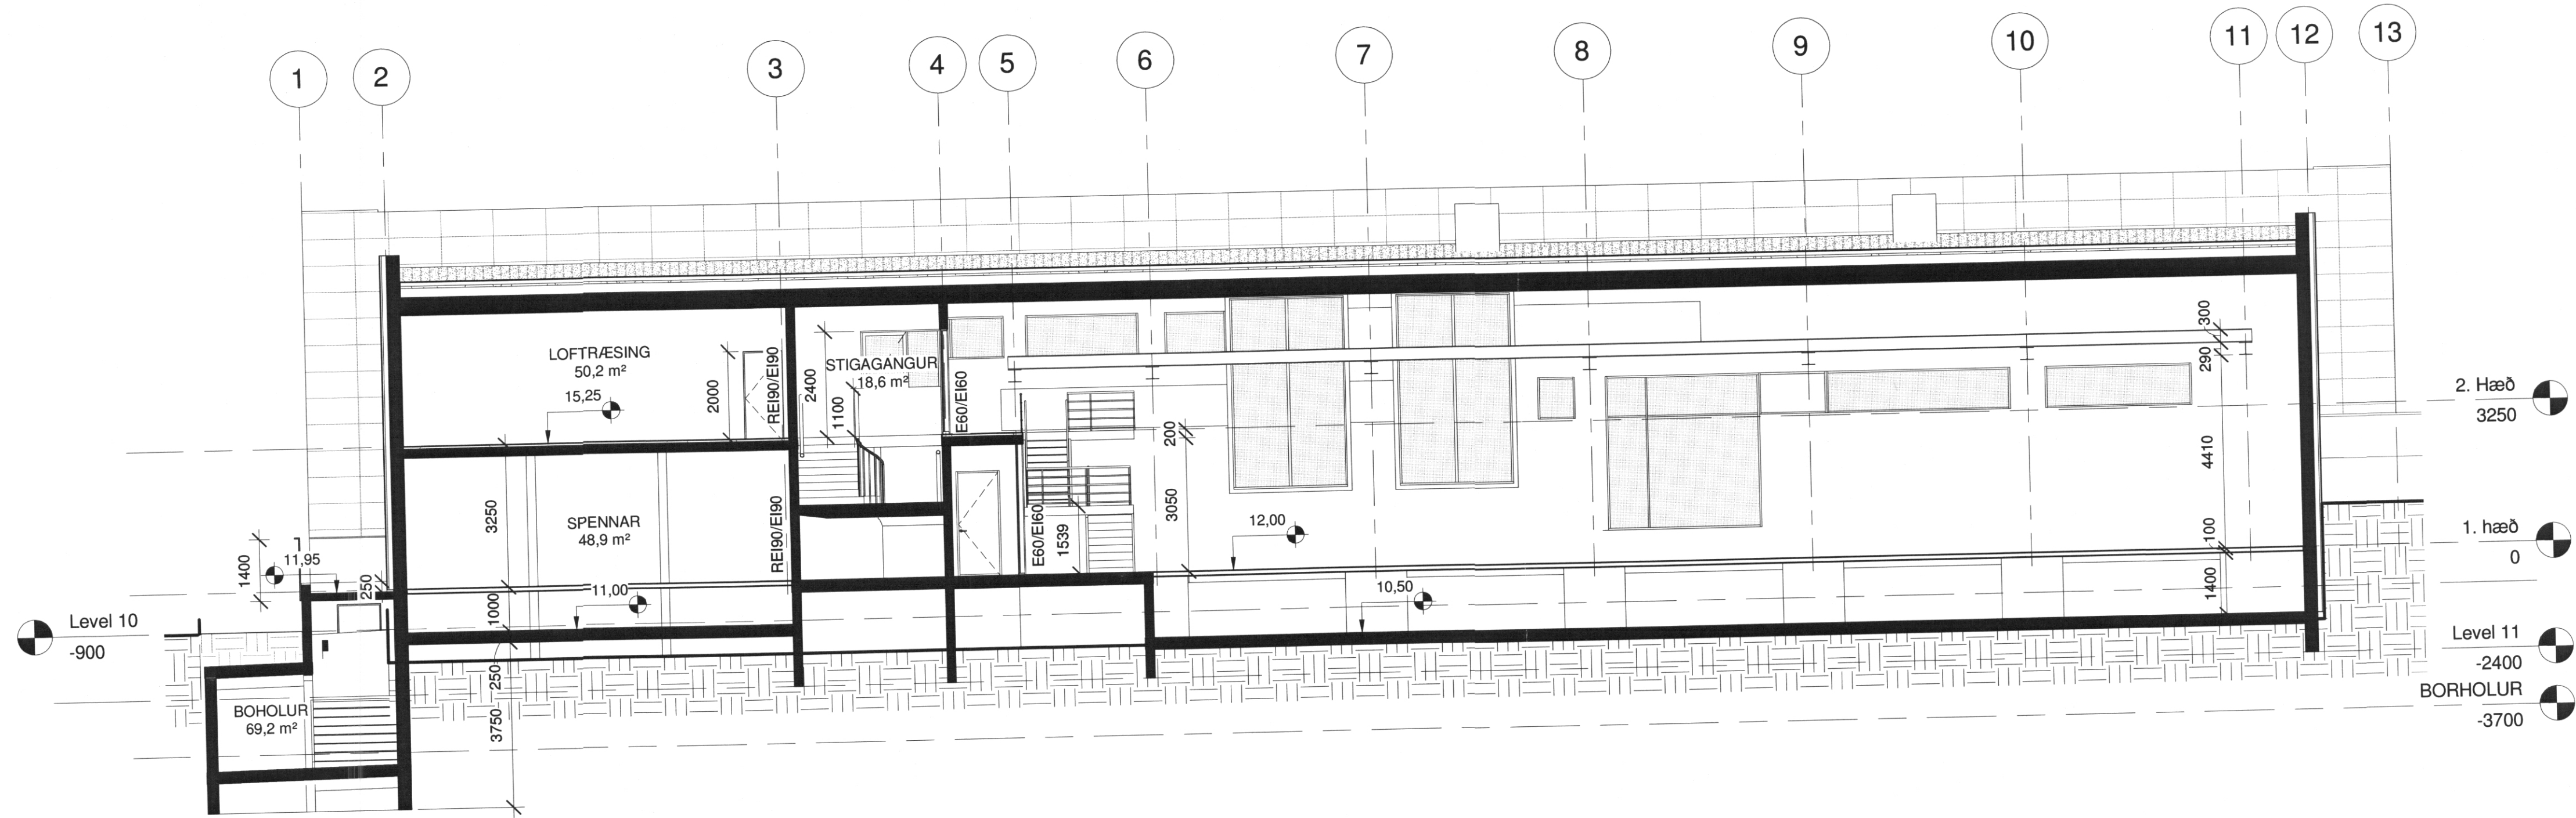

1 LANGSNIÐ 1-1
1 : 100

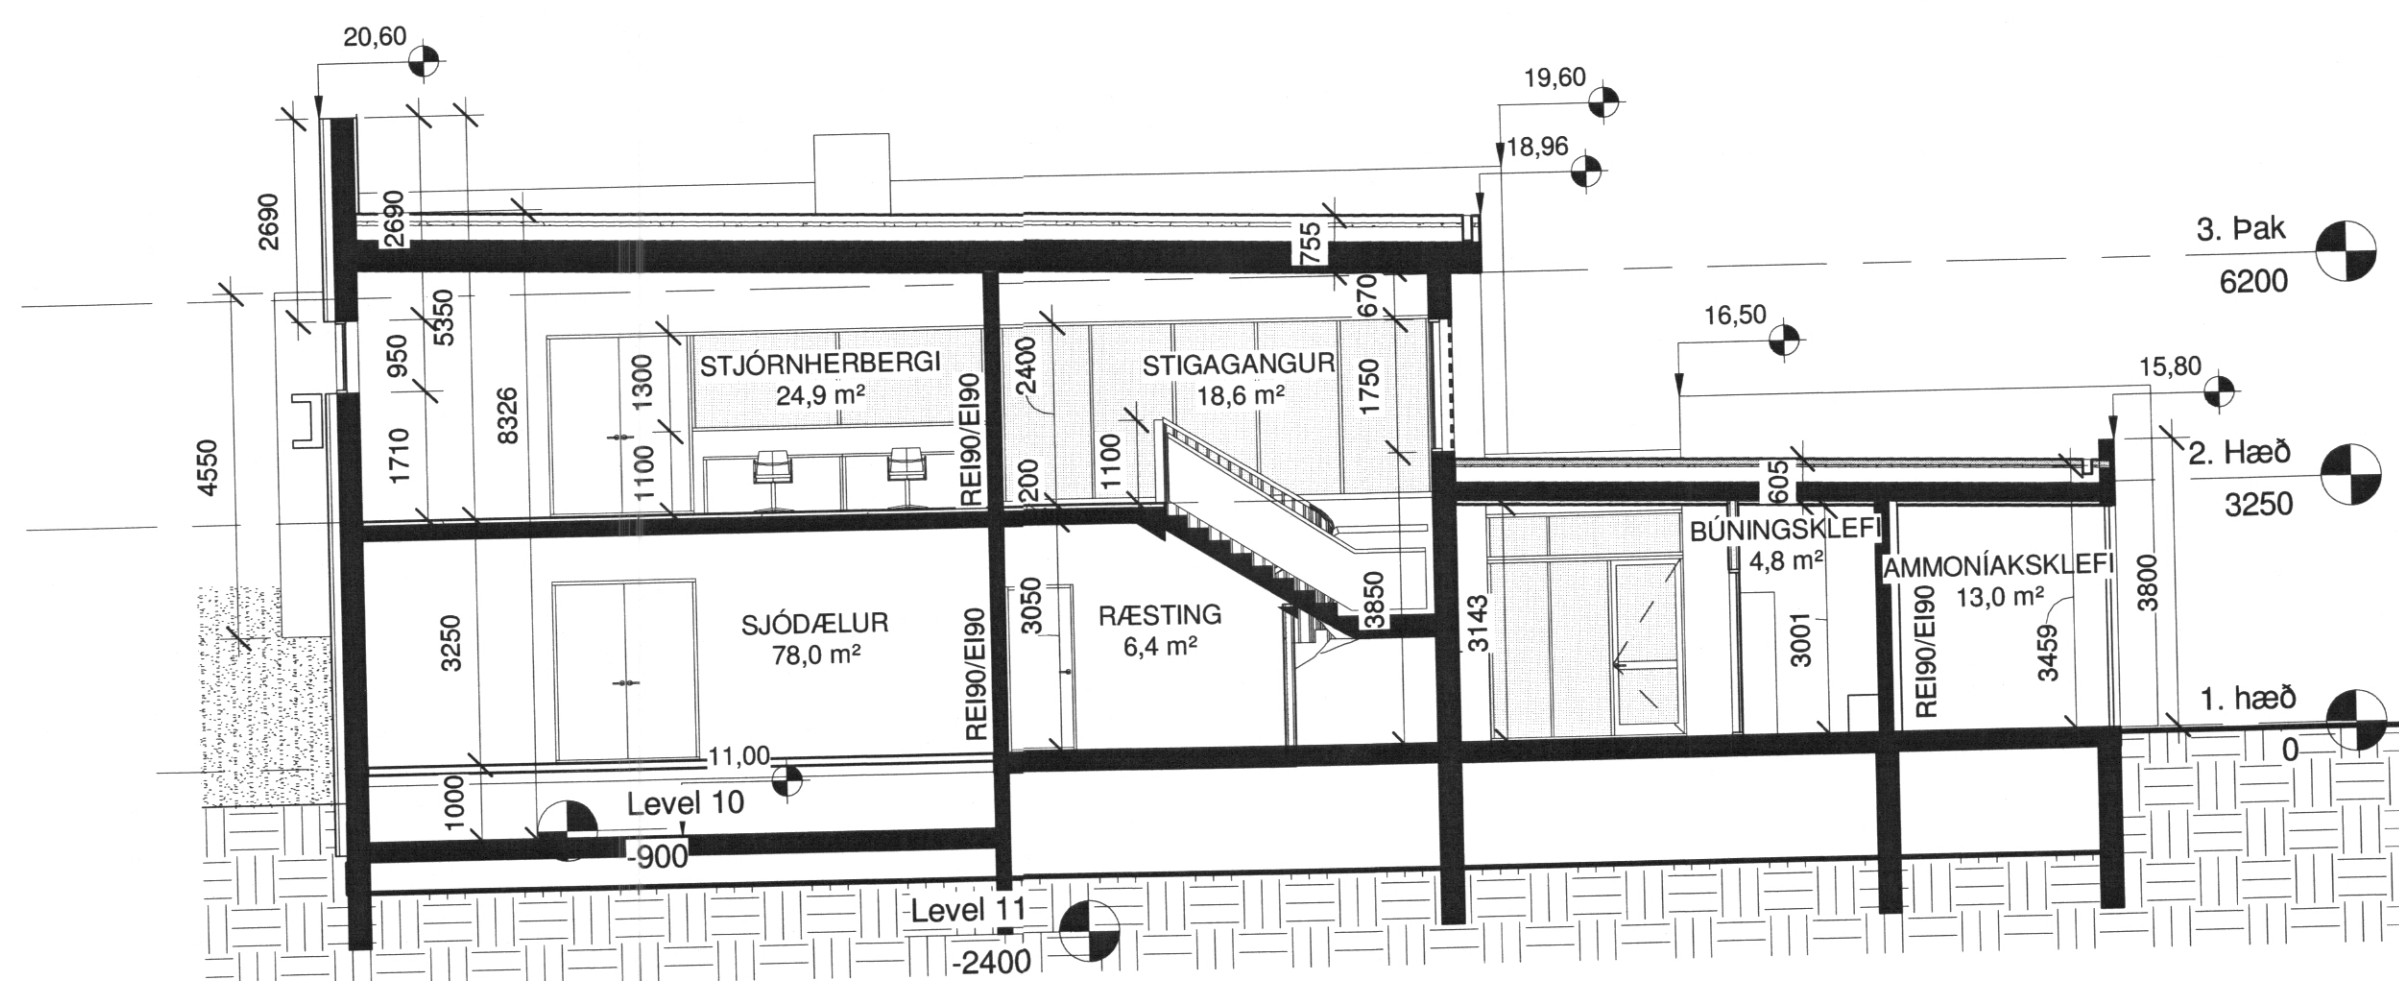

2 ÞVERSNIÐ A-A
1 : 100

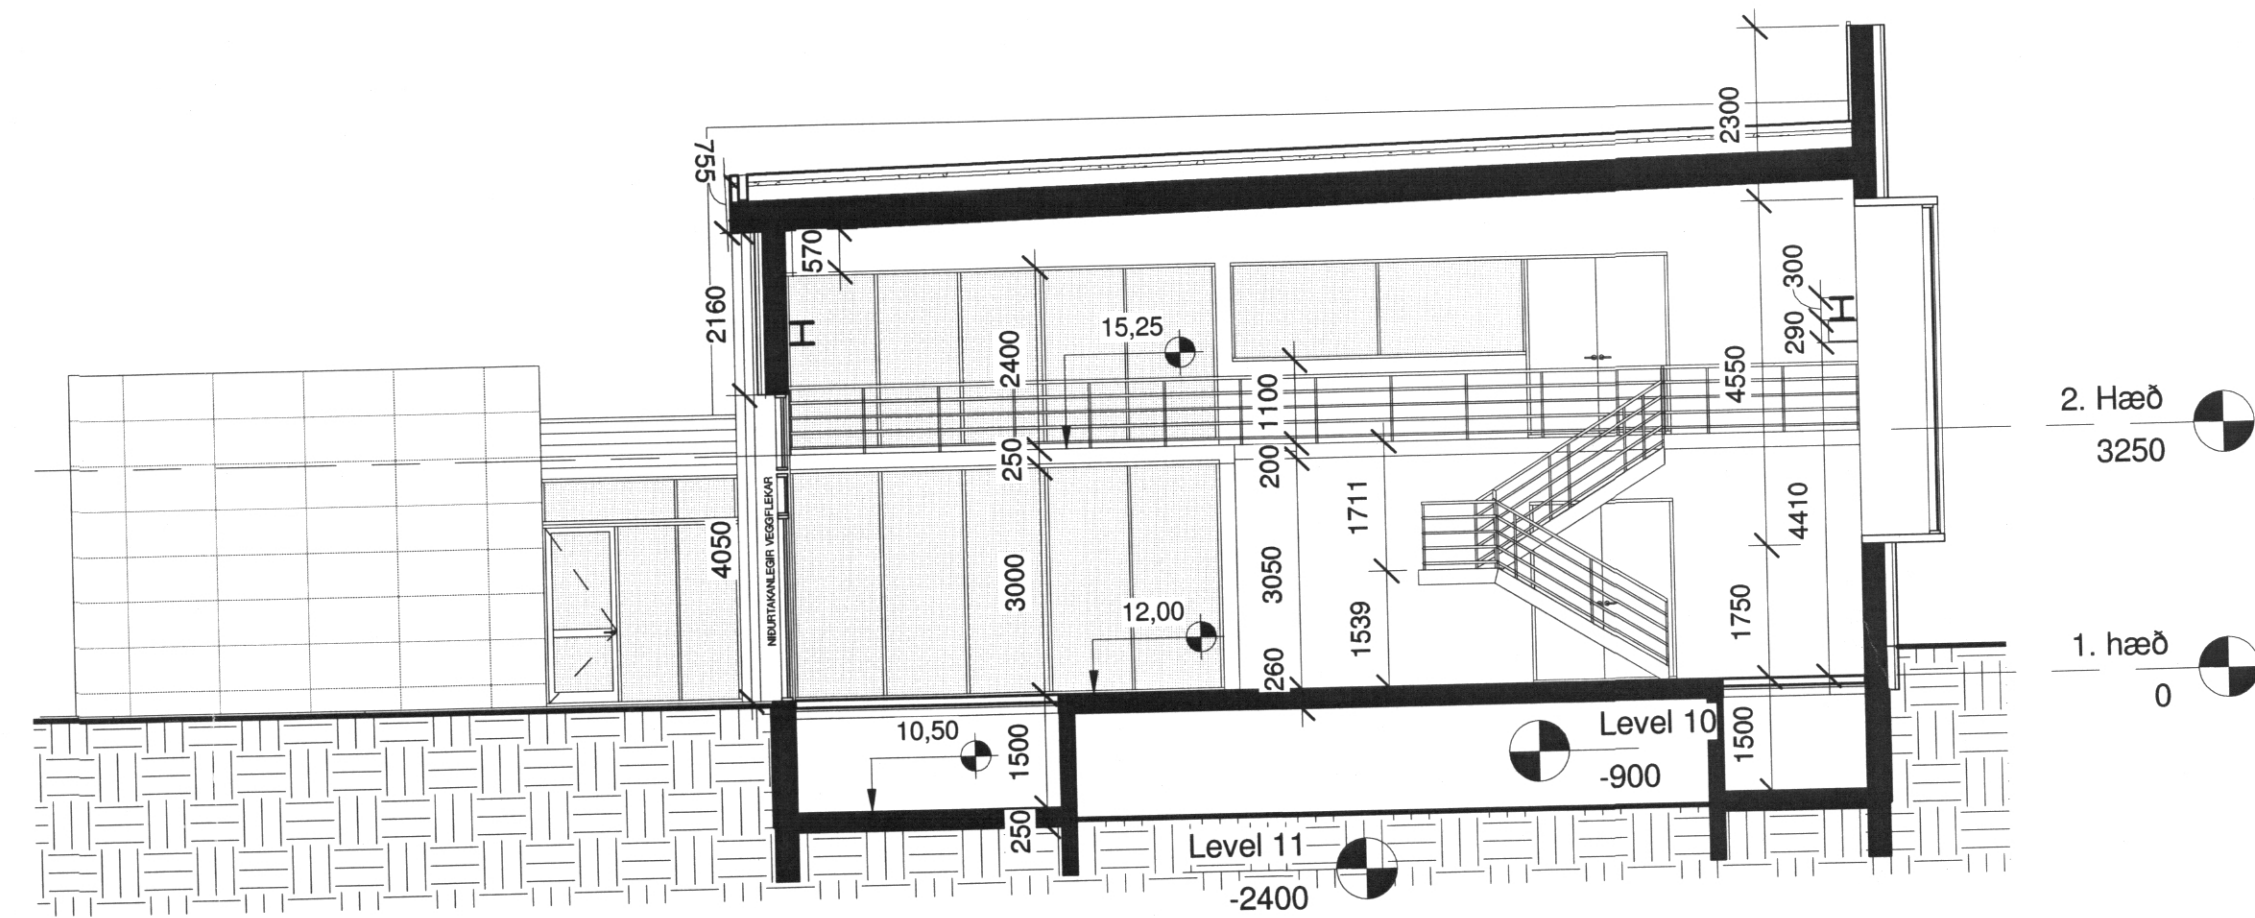

3 ÞVERSNIÐ B-B
1 : 100

Útg.	Dags.	Skýring	Br. af:

STADUR:
HLÍÐARVEGUR 4
VESTMANNAEYJAR

VERK:
VARMADÆLUSTÖÐ

TEIKNING:
SNEIDINGAR

VERKNR:	MÆLIKVARDI:	TEKN.NR:
391	1 : 100 í A1 TEIKNAD / YFIRFARID: 13.3.17 SG/SM/GG	104

OG
ARKITEKTASTOFAN
Sigurður Guðafsson
Garðar Guðafsson
Pórunnartúni 2 IS-105 Reykjavík Sími 562 6833 Fax 562 6835
arkitektastofan@arkitektastofan.is www.arkitektastofan.is

