


SAMPYKKT AF BYGGINGARFULLTRÚA  
7. JAN. 2019  
BYGGINGARFULLTRÚNNI Í VESTMANNNAEYJUM

NAFN OG KT HÖNNUNARSTJÓRA  
UNDIRSKRIFT HÖNNUNARSTJÓRA

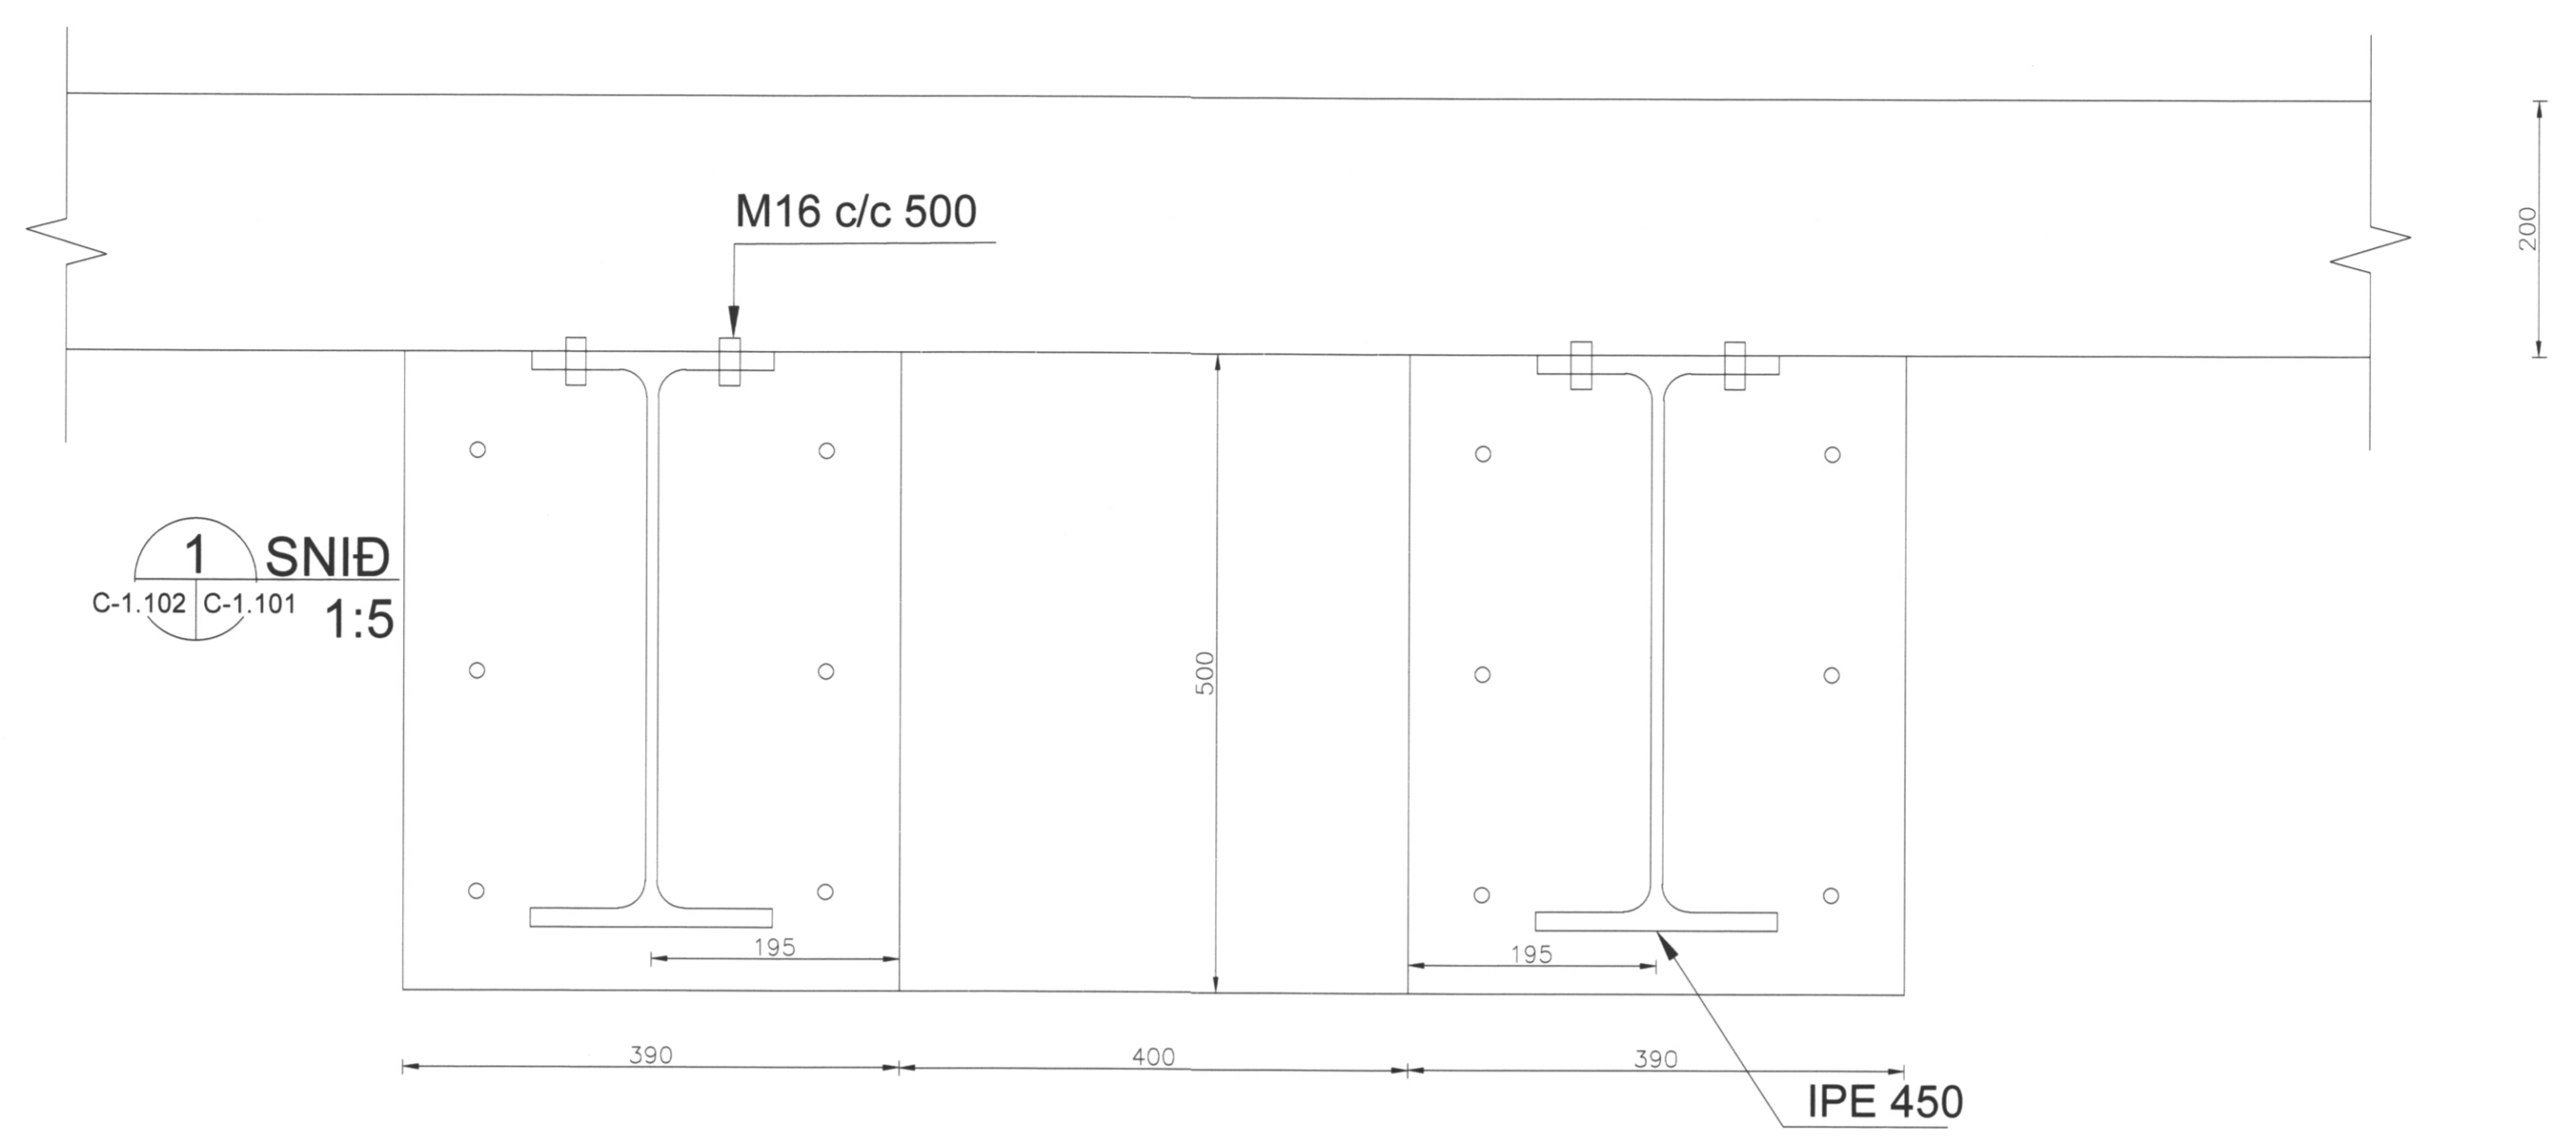

ÚTGÁFUFERILL

ÚTGA:	DAGS:	SKYRINGAR:	SAMB:
C0	10.12.18	Verkteikning	MG

10mm plata  
Soðið við enda bita

3 stk M12 innlímdur  
boltar hvoru megin

2 SNID  
C-1.102 C-1.101 1:5

10mm plata  
Soðið við enda bita

3 stk M12 innlímdur  
boltar hvoru megin

6  
6



Hlíðavegur 2  
Vestmannaeyjum

HEITI TEKNINGAR  
Burðarvirki  
Breyting á burðarvirki þakplötu  
SNID

VERNRN:	TEKNNR:	BL. NÚMÉR:
5899-209-01	HLÍ2-C-1.102	
MKV:	HANNAÐ:	TEKNAÐ:
1:5 A3	KE	KE
	RYNI:	
	KE	

NAFN OG KT. SAMBYGGJANDA  
KRISTINN EIRIKSSON KT. 120556-2749

UNDIRSKRIFT SAMBYGGJANDA