2019 0131-000 16

1 Hæð 2
1 : 100

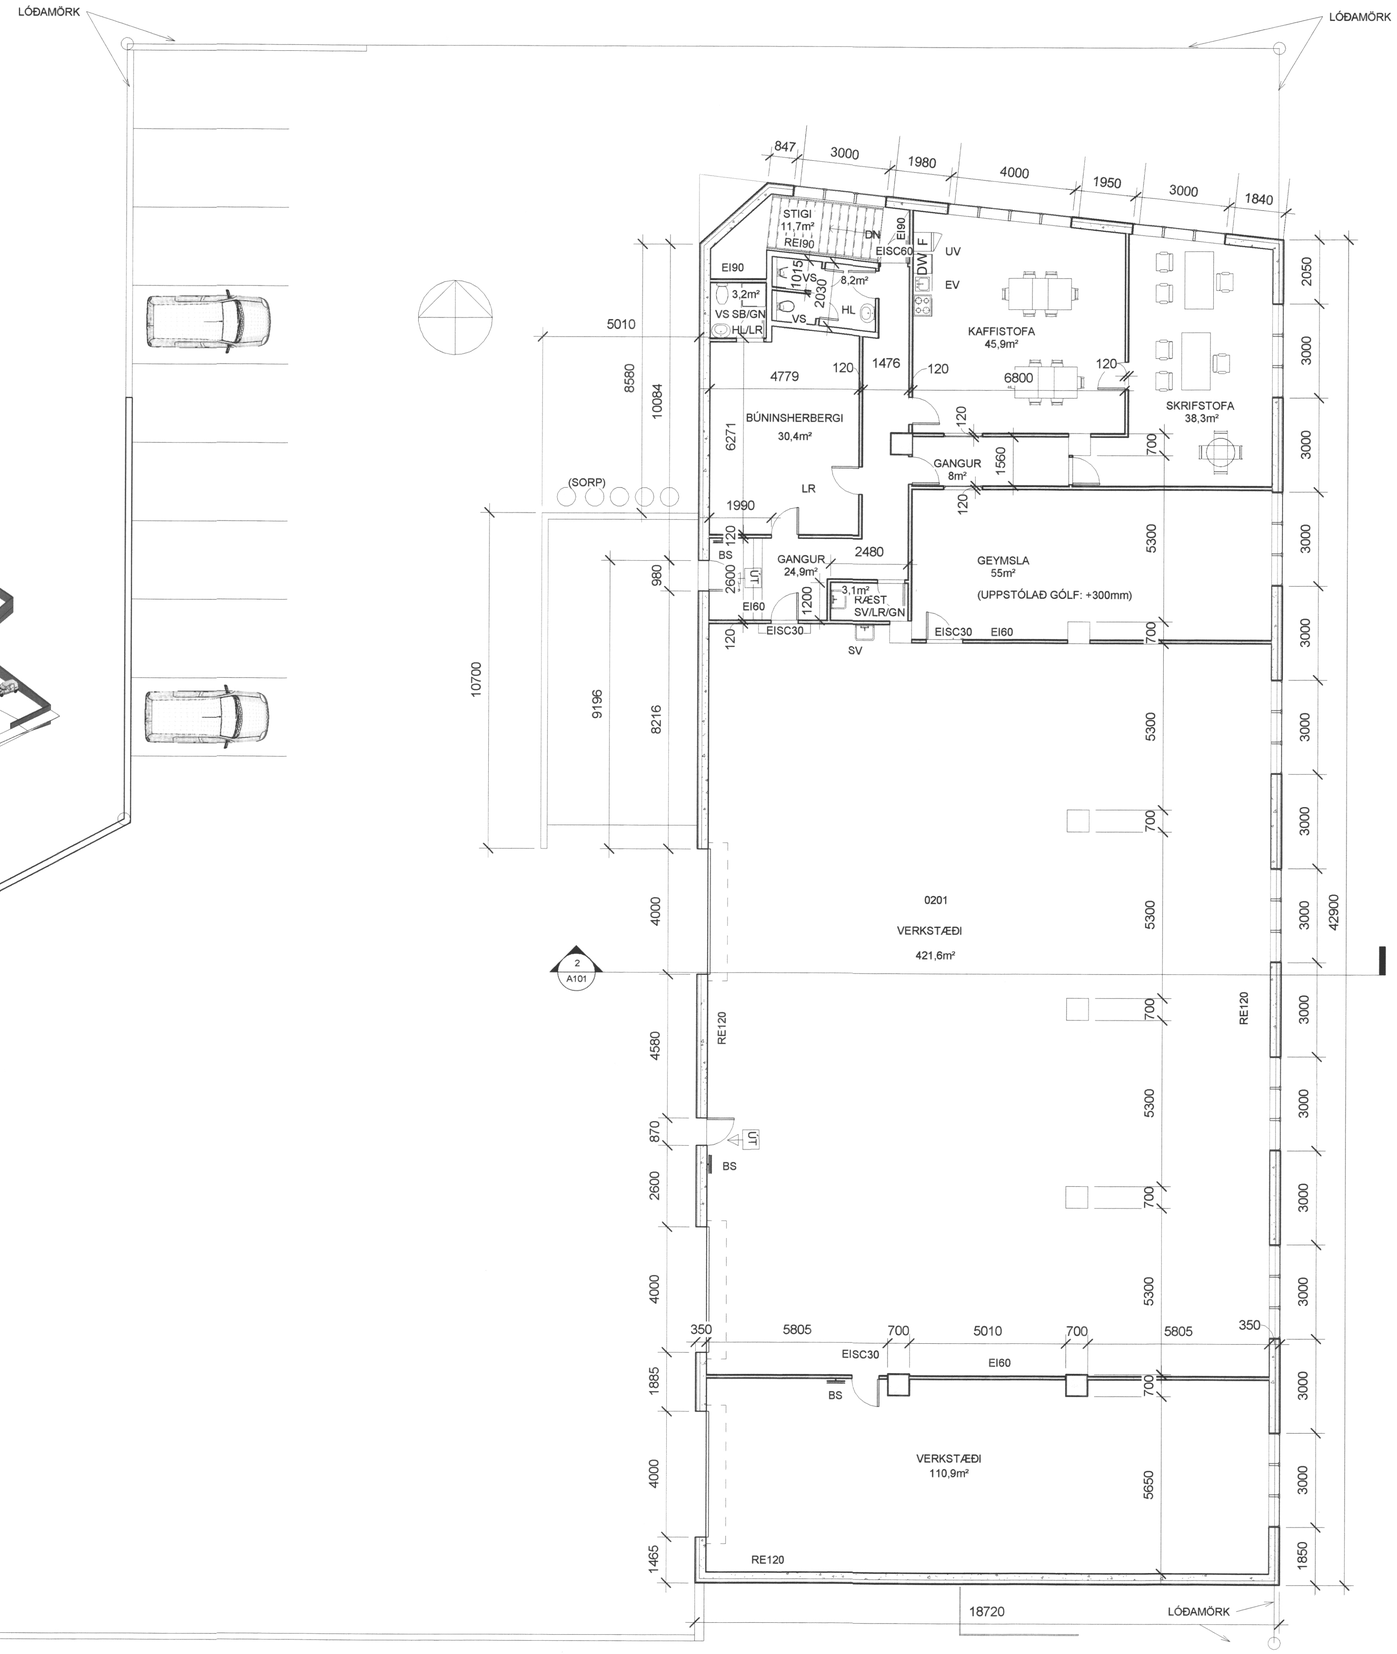

2 LOFTMYND

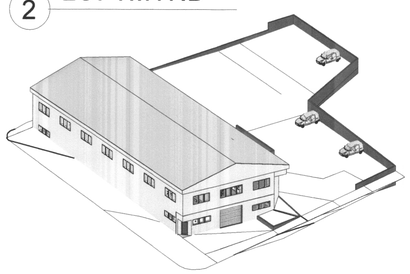

SAMÞYKKT AF BYGGINGARFULLTRÚA
7. JAN. 2019
BYGGINGARFULLTRÚINN Í VESTMANNAEYJUM

Samþykkt á fundi byggingarnefndar Vestmannaeyja
7. JAN. 2019
Byggingarfulltrúinn í Vestmannaeyjum

SKÝRINGAR - ATHUGASEMDIR:

HÉR ER UM ELDRA HÚS AÐ RÆÐA. BURÐARVIRKI VEGGJA OG PLATNA ER STEINSTEYPA. ÚTVEGGIR ERU EINAGRAÐIR MEÐ 100mm STEINULLI Í GRIND, SÍÐAN KEMUR LOFTBIL OG YST ER MÁLMKLÆÐNING. ÞAK ER UPPSTÓLAÐ Á STEYPTRI PLÖTU, EN ÞAR OFAN ER ÞAKULL MEÐ VINDVÖRN.

ELDRI HÖNNUÐUR ER PÁLL ZOPHANISSON.

NÚ, DES-2018, ER VERIÐ AÐ LAGFÆRA INNVIÐI HÚSS OG UPPFÆRA TEIKNINGAR, EFTIR ER AÐ LJÚKA VIÐ LÓÐARFRAMKVÆMDIR.

15.12.2018: EKKI ER TIL LÓÐAR OG HÆÐARBLAÐ.

Nr.	Lýsing	Dagur

Friðrik Ólafsson
Verkfræðingur, 240753-2439,
Reykjafold 14 - 112 Reykjavík
Gsm: 8965548, Netfang: ofridrik@gmail.com

HLÍÐARVEGUR 2
VESTMANNAEYJAR

GRUNNMYND - HÆÐ 2

Verknúmer:	FO12201810
Dagur:	02.12.2018
Teiknað af:	FÓ
Yfirfarið af:	FÓ
A102	
Kvarði:	1 : 100

16-Dec-18 12:30:04 PM