
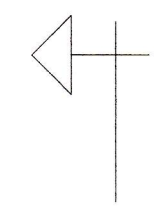



FRÁGANGUR Á SAMTENINGUM JARÐTAUGA OG TENING JARÐTAUGA VIÐ STEYPUJÁRN

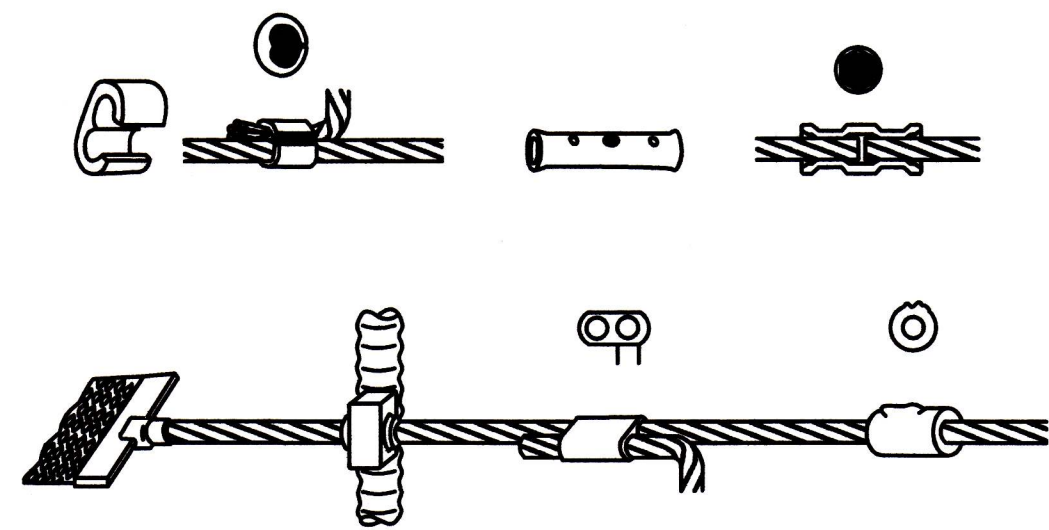

HEIMILT ER AÐ LEGGJA 25q EIRVÍR Í SÖKKULINN OG TENGJA SAMAN MEÐ C KLEMMUM Í STAÐ ÞESS AÐ TENGJA SAMAN NEÐSTU STEYPUÞEINA ÞÁ SKAL CADWELD SJÓÐA EIRVÍR VIÐ ELDRI STEYPUÞEINA


EF EKKI ER UNNT AÐ BRJÓTA INN AÐ GAMLA SÖKKULSKAUTI SKAL LEGGJA 25mm BERA EIRTAUG Í SÖKKULINN OG TENGJA HANA VIÐ PEN SKINNU Í AÐALTÖFLU

SAMTENING NEÐSTU STEYPUÞEINA

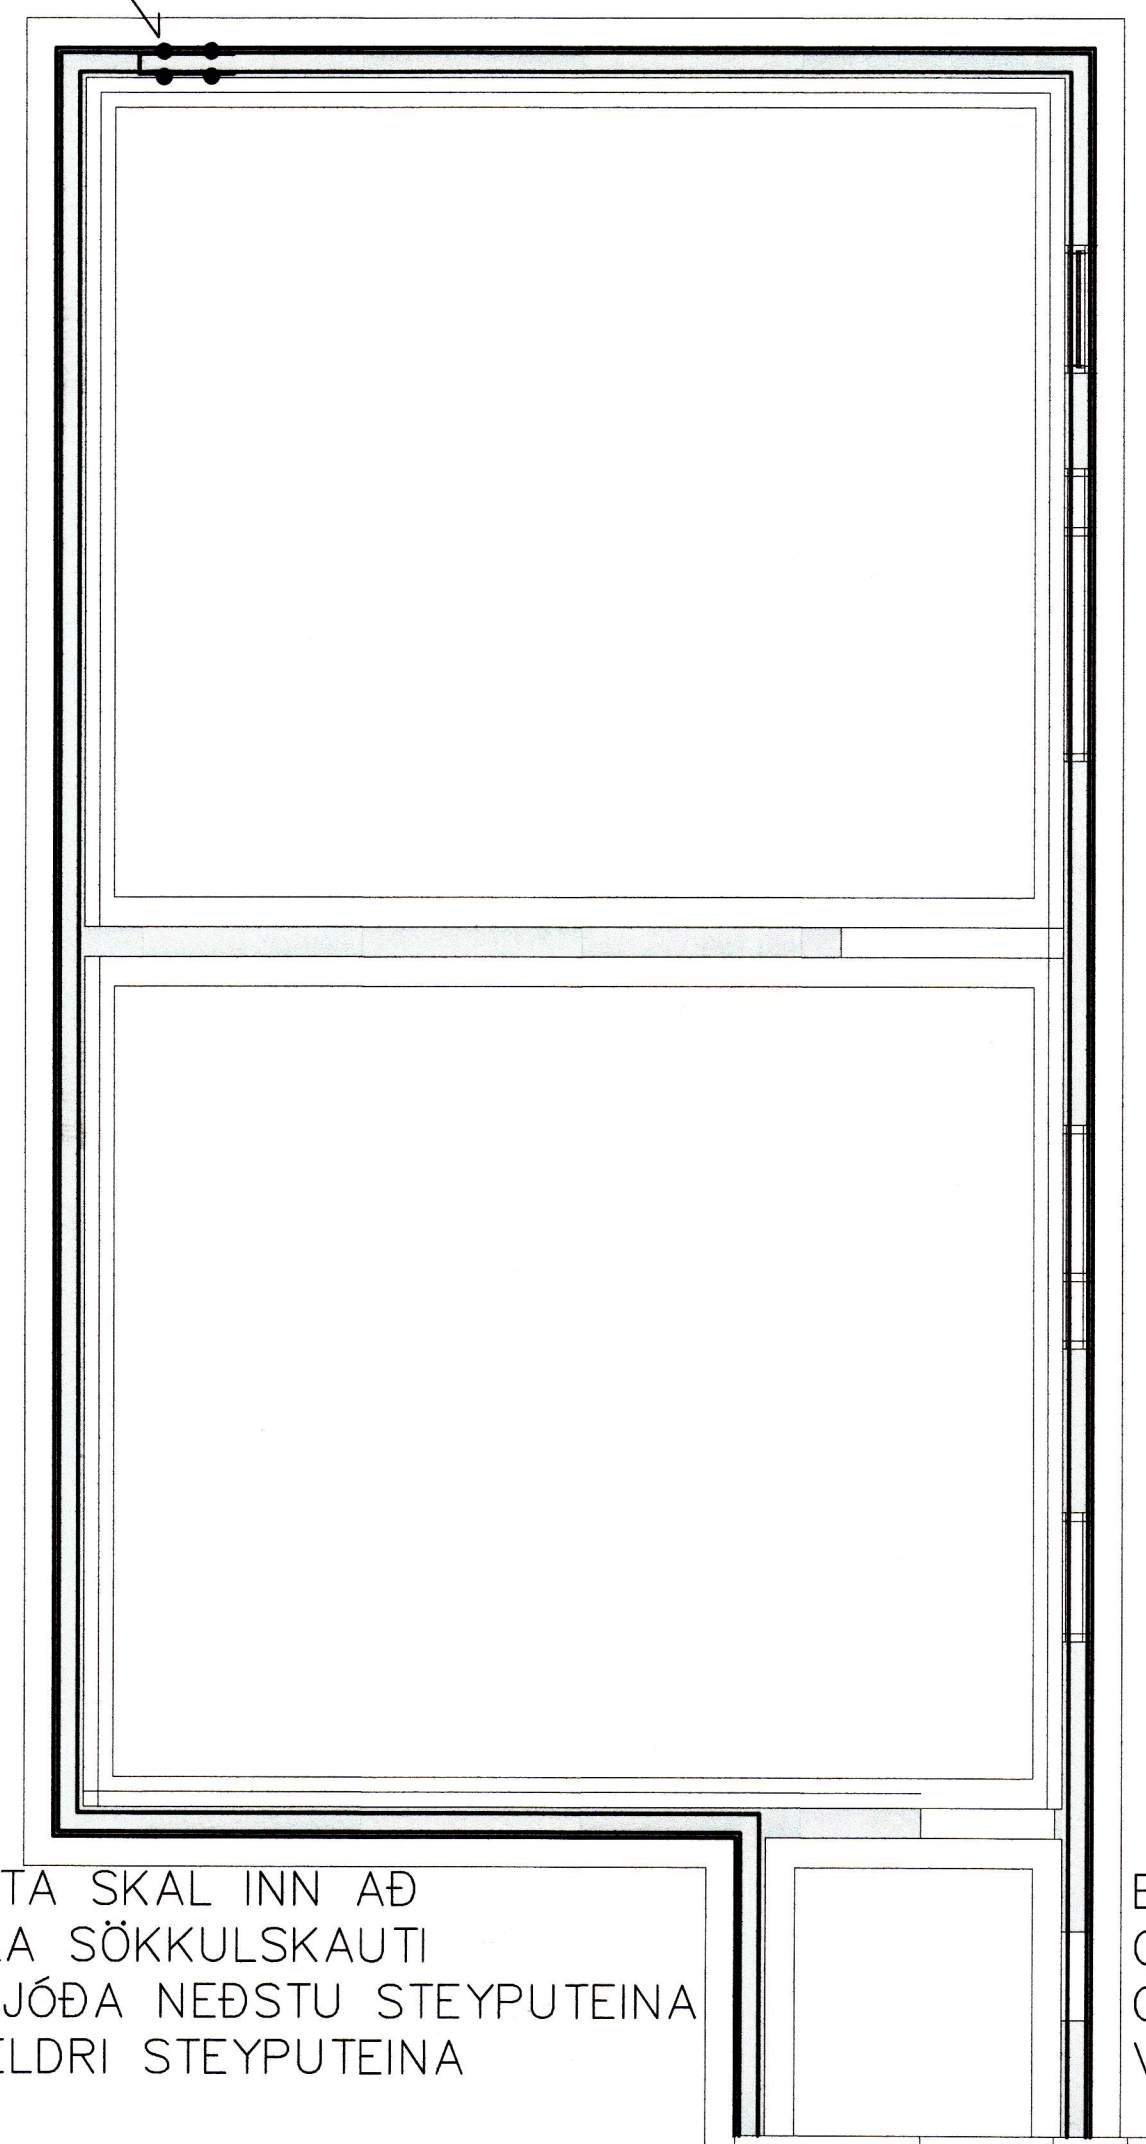

BRJÓTA SKAL INN AÐ GAMLA SÖKKULSKAUTI OG SJÓÐA NEÐSTU STEYPUÞEINA VIÐ ELDRI STEYPUÞEINA


SNIÐ Í STEYPUMÓT

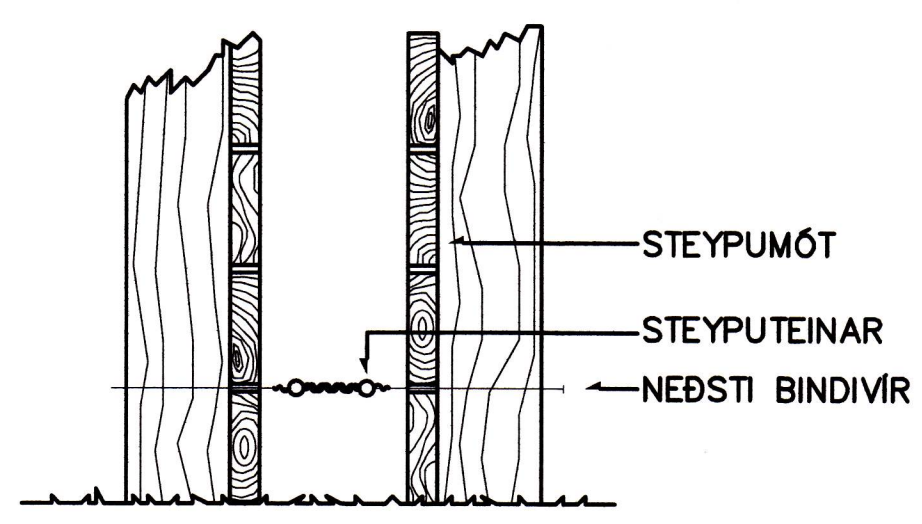

STEYPUÞEINAR
NEÐSTI BINDIVIR

BRJÓTA SKAL INN AÐ GAMLA SÖKKULSKAUTI OG SJÓÐA NEÐSTU STEYPUÞEINA VIÐ ELDRI STEYPUÞEINA

FRÁGANGUR Á SAMTENINGUM STEYPUÞEINA FYRIR SÖKKULJARÐSKAUT

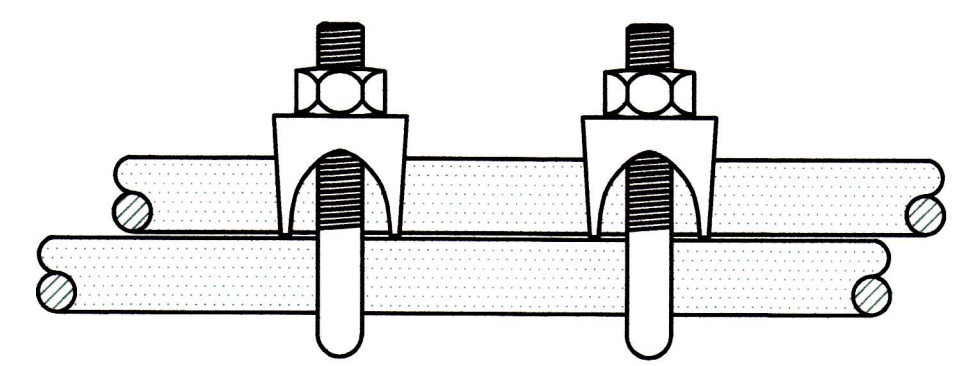

SAMPYKKT AF BYGGINGARFULLTRÚGA
18. MAR. 2020
BYGGINGARFULLTRUINN Í VESTMANNAEYJUM

UNDIRRITUN SAMRÆMINGARHÖNNUBAR

Páll Jóhannsson 120742-3379

A 12.02.2018 VERKTEKINING ÞH ÞH ÞH ÞH
ÚTG. DAGS SKÝRINGAR TEIKN. HANN RÝNT SAMÞ.



SÍMI: 897 1156 - www.dolli.is - dolli@dolli.is www.dolli.is

ÚTG. DAGS	HANNAÐ	MÆLIKVARÐI
12.02.2018	ÞH	1:50
YFIRFARIÐ	TEIKNAD	
ÞH		

SAMPYKKT: *Páll Jóhannsson* 2712613659

HÖFÐABÓL VESTMANNAEYJUM
VIÐBYGGING
RAFKERFI
SÖKKULJARÐSKAUT
GRUNNMÝND

VERKFAANG 18002 TEIKNING 05.5.001 A