4524

SAMÞ.: AF BYGGINGARFULLTRÚA

17 MAR 1999

BYGGINGARFULLTRÚINN Í STYKKISHÓLMI

388 TELEFAX 438 1446

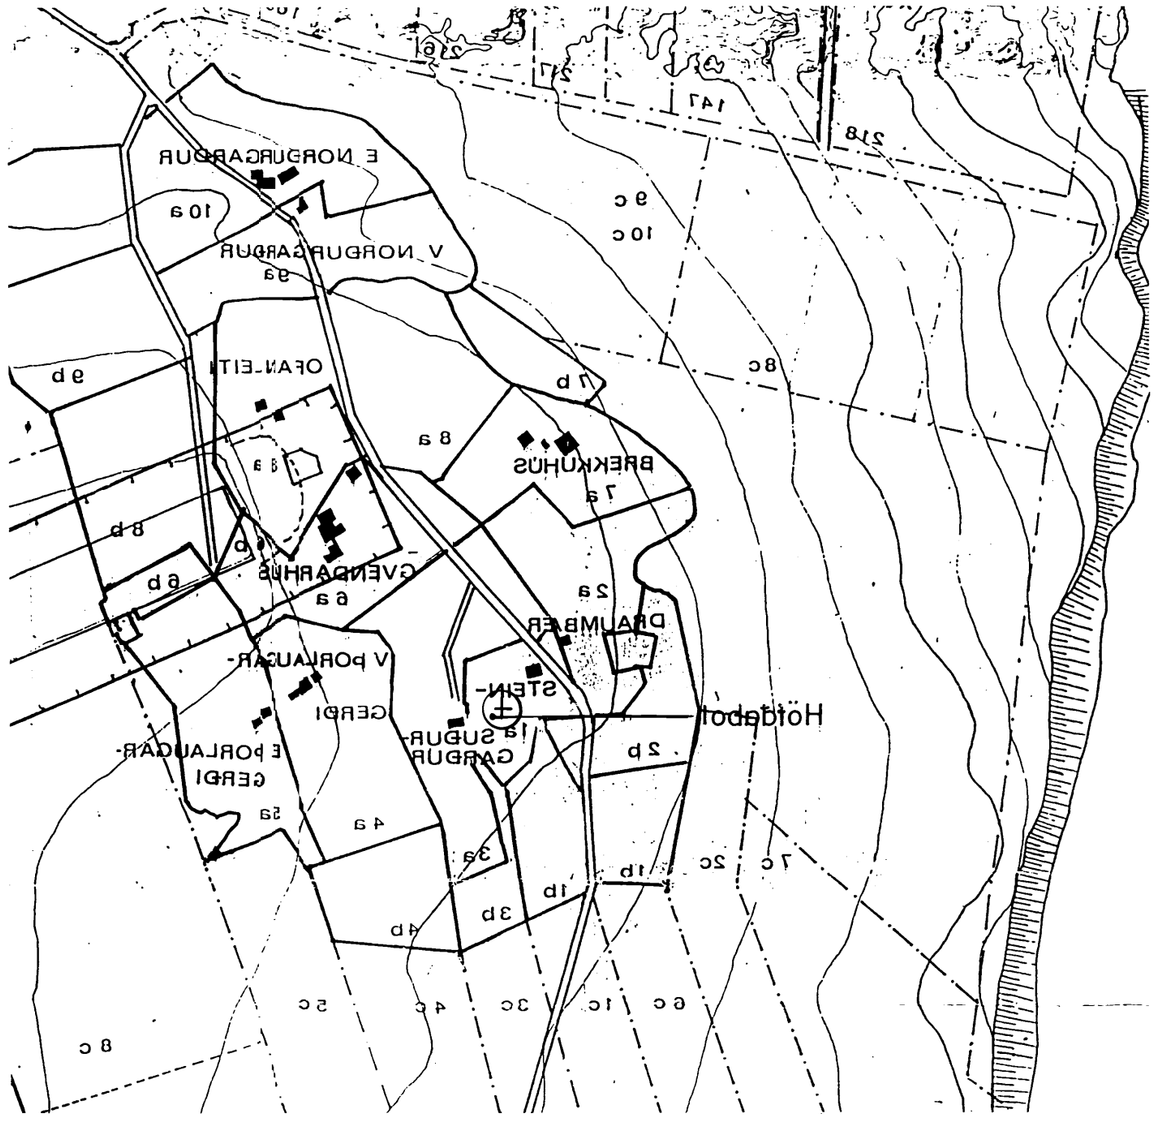

afstöðumynd 1 : 5000

stærðir

kjallari	132,9 m²
1. hæð	108,8 m²
bírst. loft	47,8 m²
	289,5 m²

rúmmál

kjallari	358,8 m³
1. hæð	293,7 m³
loft	223,0 m³
	875,5 m³

EINARSTOFAN HF
ARKITEKTAR
108 REYKJAVÍK • SÍMI 38750
GÍSLI HALLDÓRSSON ARKITEKT FAÍ
JÓSEF REYNIS ARKITEKT FAÍ
LEIFUR GÍSLASON BYGGINGAFRÆÐINGUR BFÍ
IVON STEFÁN CILIA ARKITEKT FAÍ
BLÆNNI SNÆBJÖRNSSON ARKITEKT FAÍ
ÁSGEIR ÁSGEIRSSON BYGGINGAFRÆÐINGUR BFÍ

VERKEFNI
Bjálkahús í
Vestmannaeyjum. Hótelabót

VERK
Grunnmynd
Afstöðumynd

SAMÞ.

MÆLI 1 : 100 1:5000 NR. A-1

DAGS. 05. 06. '96

BR. 15. 07. '96 TEIKN. bj snæ

Innréttingar á 1og 2 hæð

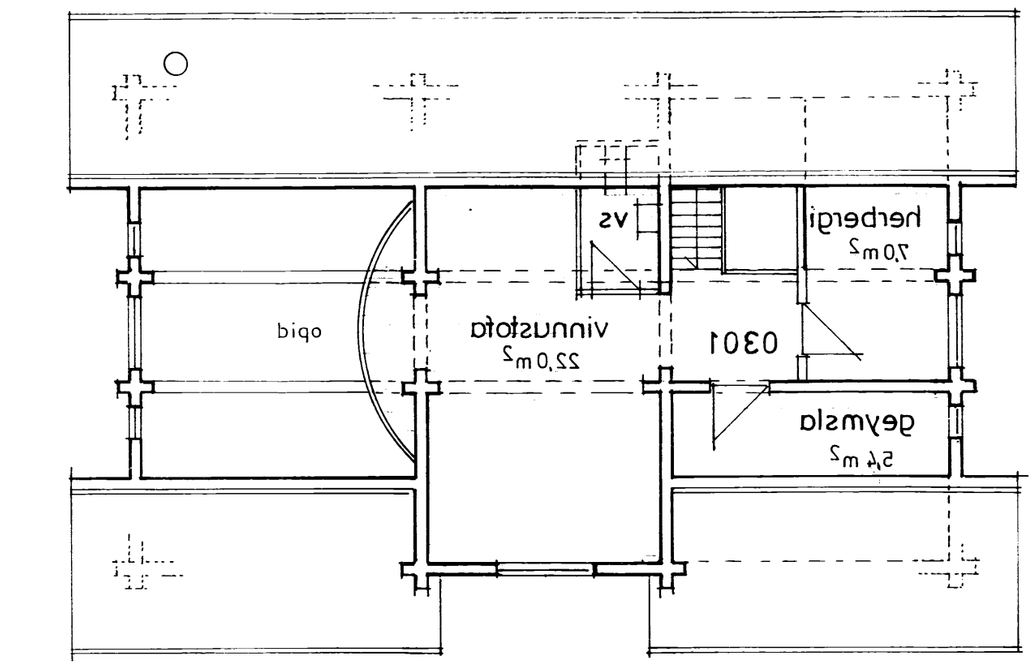

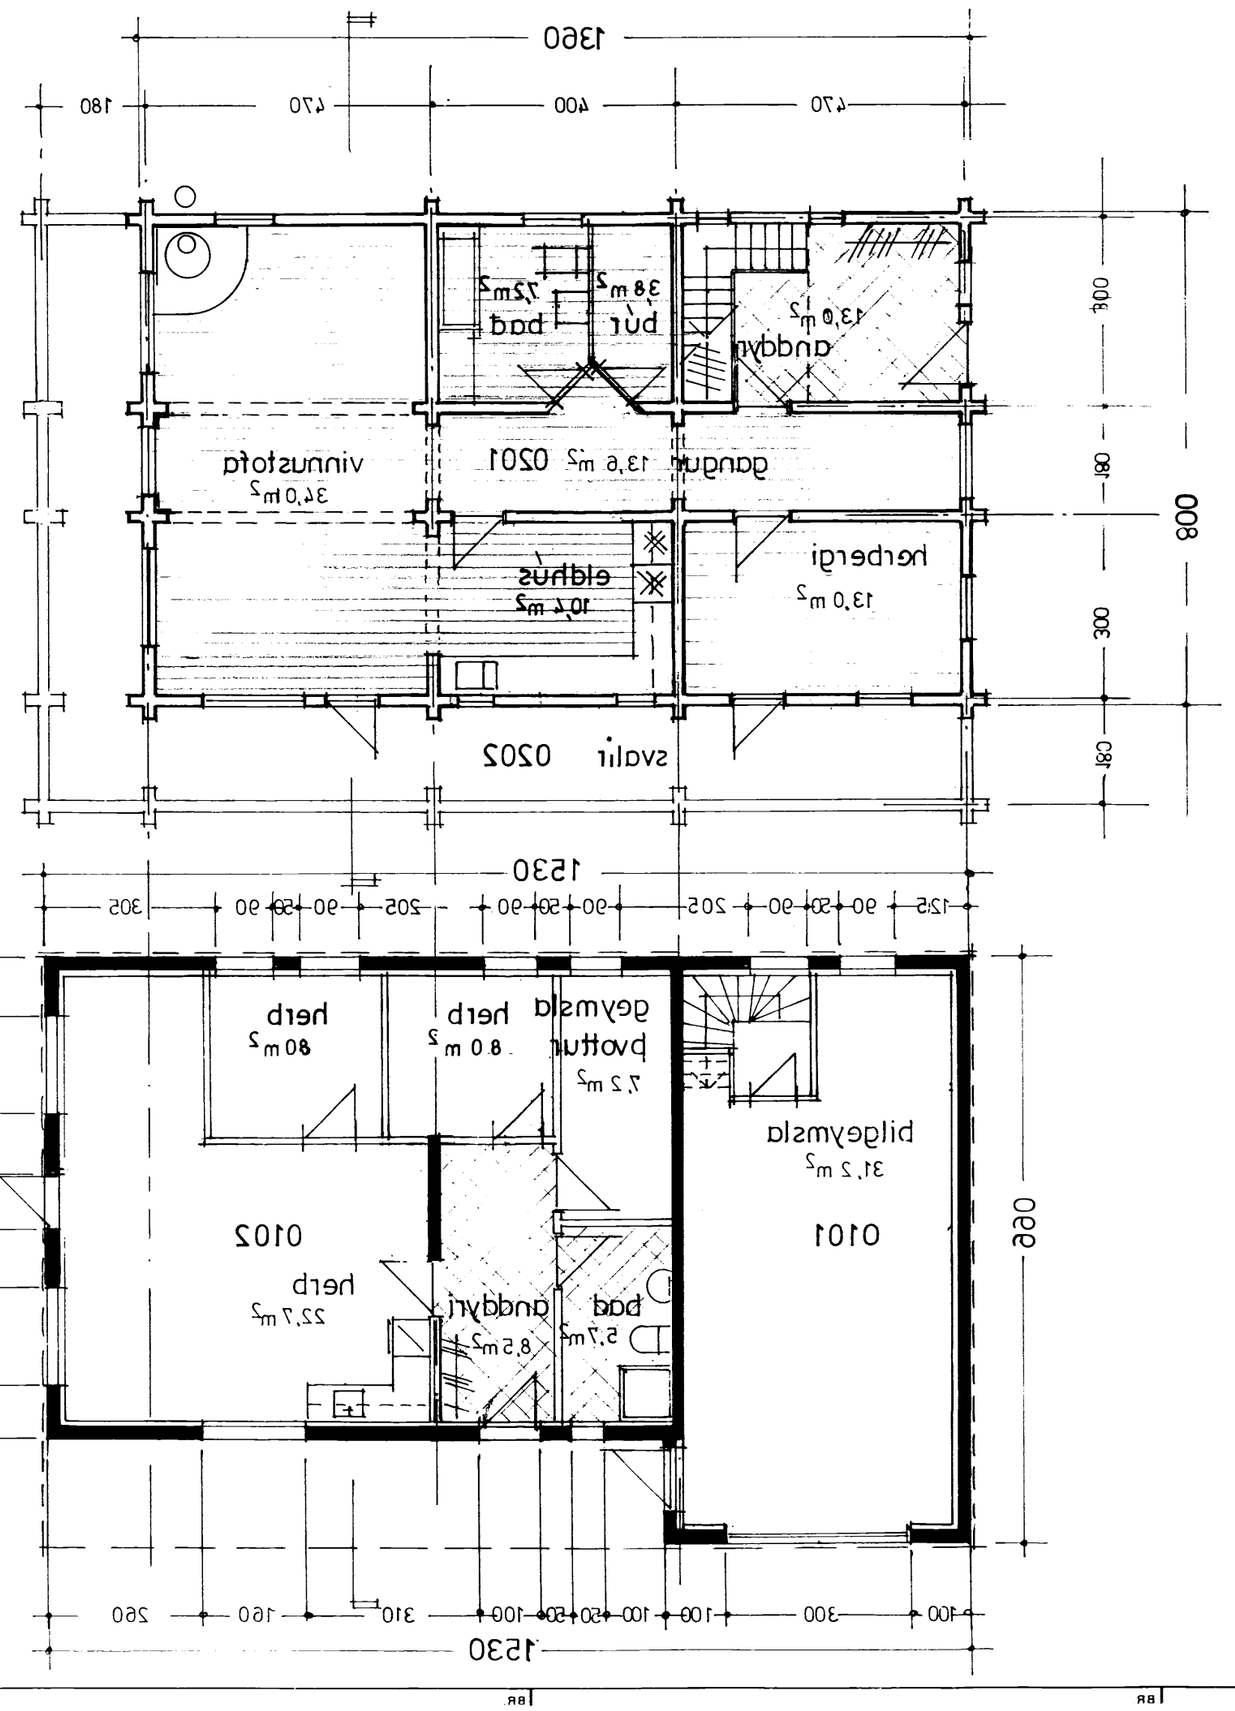

1 hæð

kjallari

loft

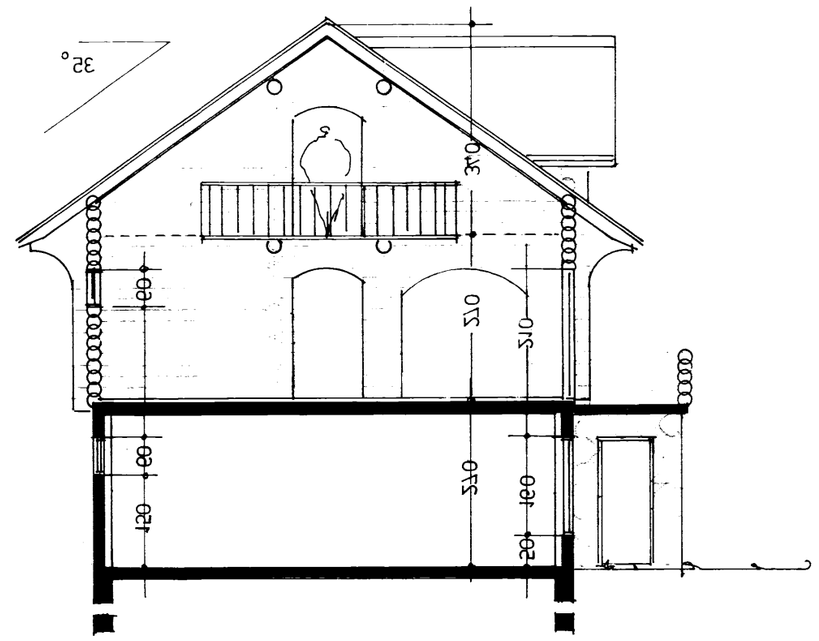

sneiðing