




B-B
201 | 210

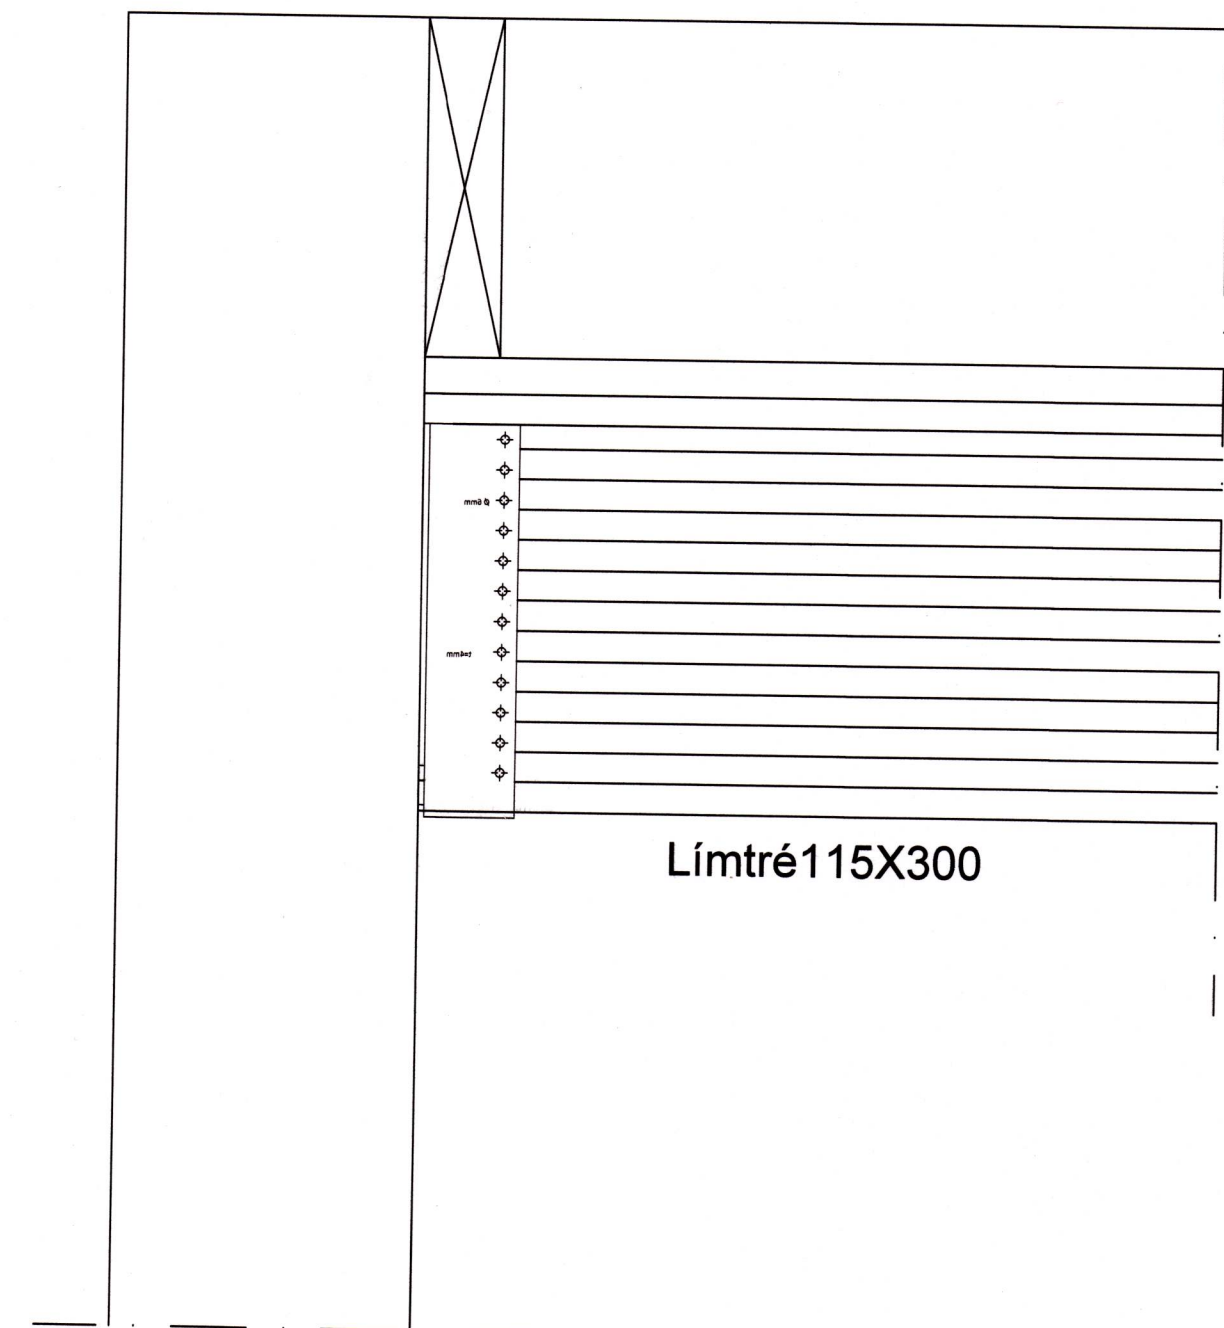

B-B
201 | 210

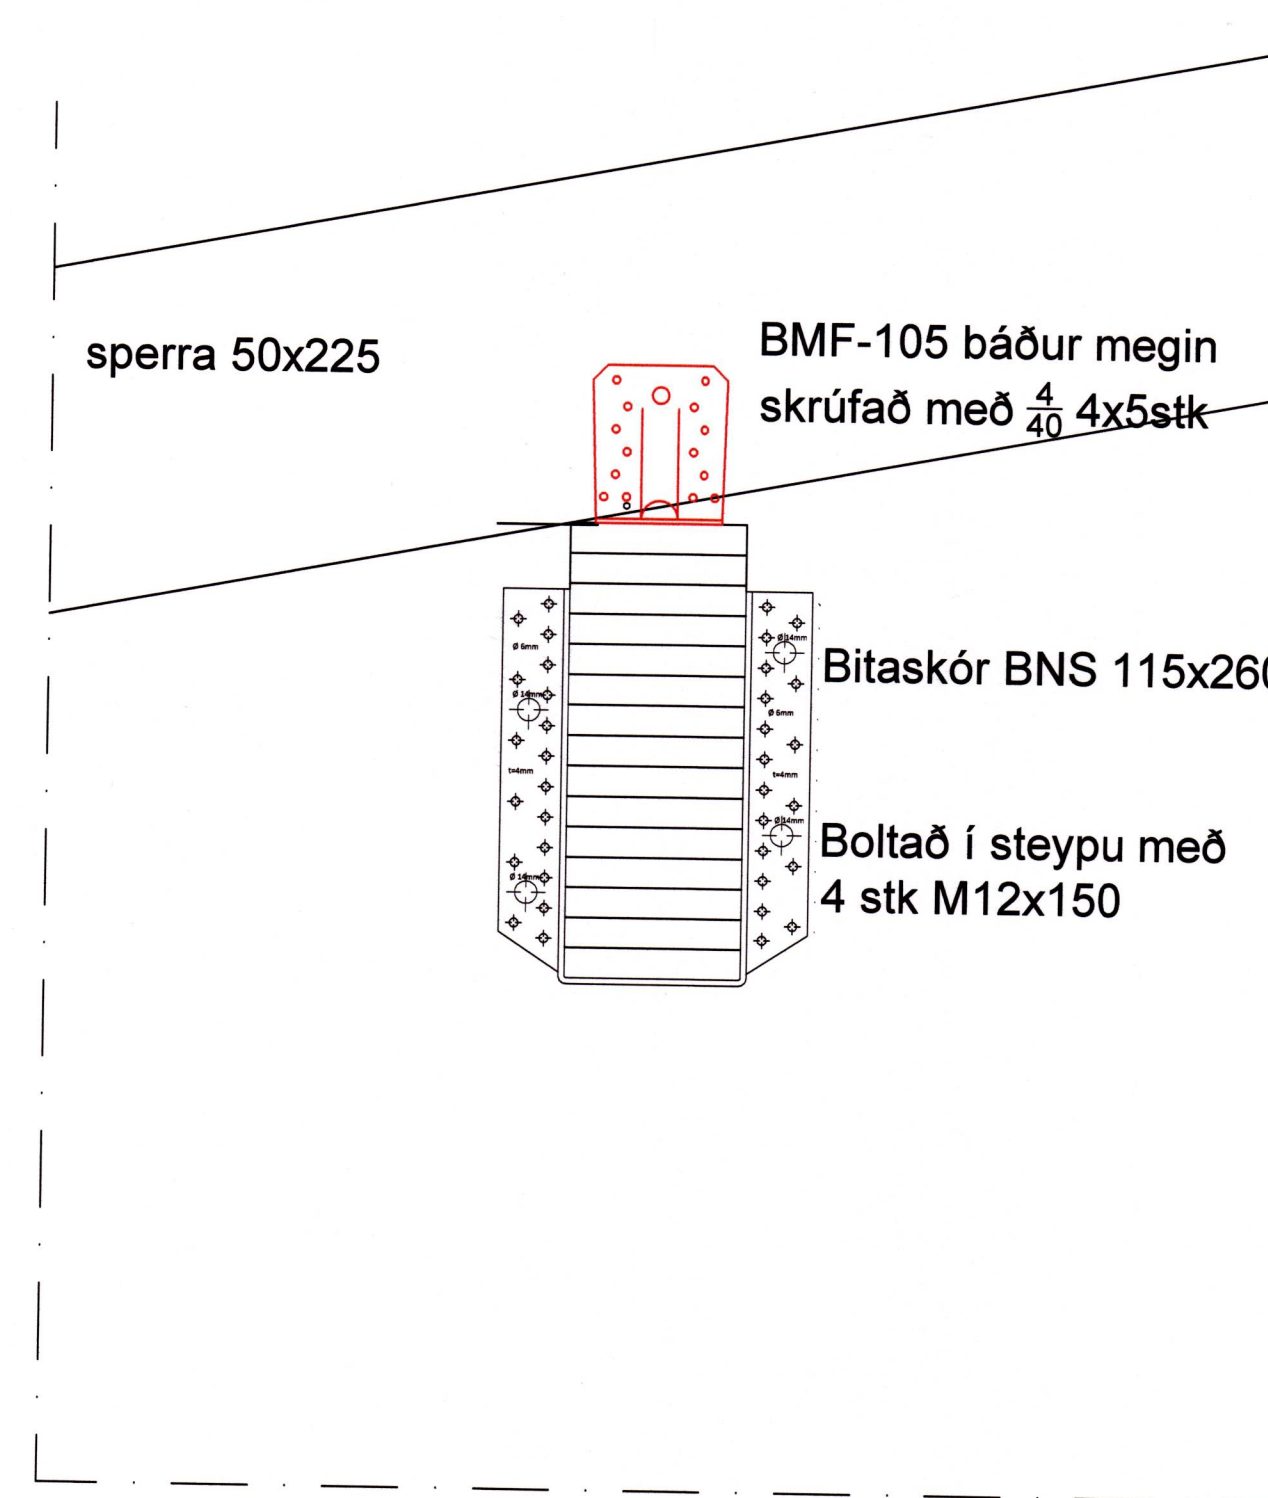

B-B
201 | 210

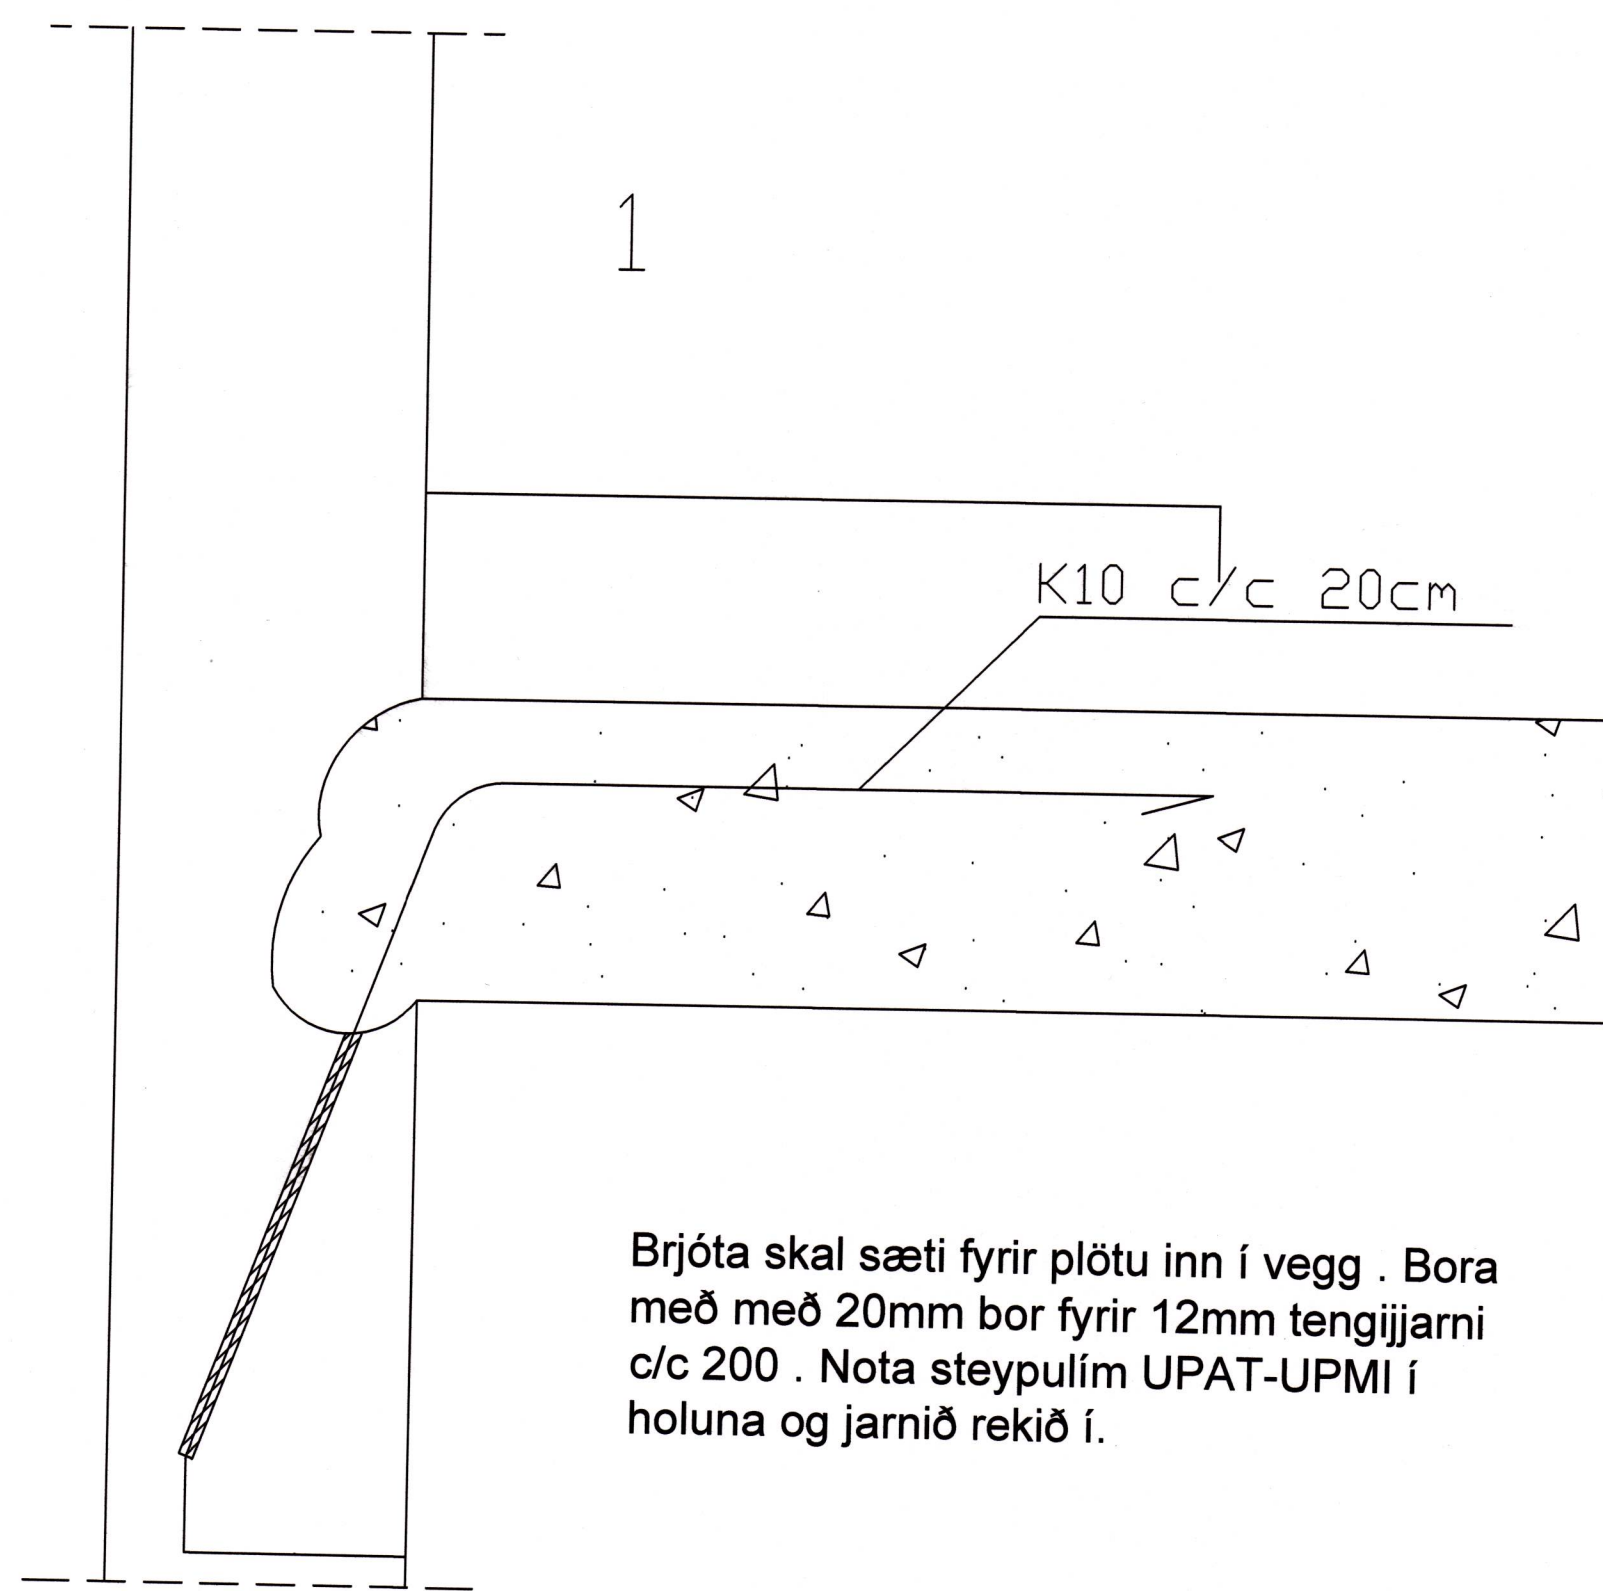

Frágangur á plötu við steypnan vegg

SAMÞYKKT AF BYGGINGARFULLTRÚA
6. DES. 2021
BYGGINGARFULLTRÚNNI Í VESTMANNAEYJUM

UNDIRRITUN SAMRÆMINGARHÖNNUNAR

Tybjörn Þórgunnarson 270963-044

TILVÍSUN

ÚTG. DAGS SKÝRINGAR TEIK. HANN RÝNT SAMÞ.

tpz teiknistofa
Kirkjuvegi 23 900
Vestmannaeyjum
Sími 481-2711
tpz@teiknistofa.is
www.teiknistofa.is

ÚTG. DAGS	HANNAÐ	MÆLIKVARÐI
15.10.2020	BB	1:10
YFIRFARIÐ	TEIKNAD	1:20
BM	BB	

SAMÞYKKT AF BYGGINGARFULLTRÚA
Tybjörn Þórgunnarson 270963-044
HÖFÐAVEGUR 19
VESTMANNAEYJUM
BURÐARVIRKI
SÉRTEIKNINGAR

VERKFAANG 2023 TEIKNING 212