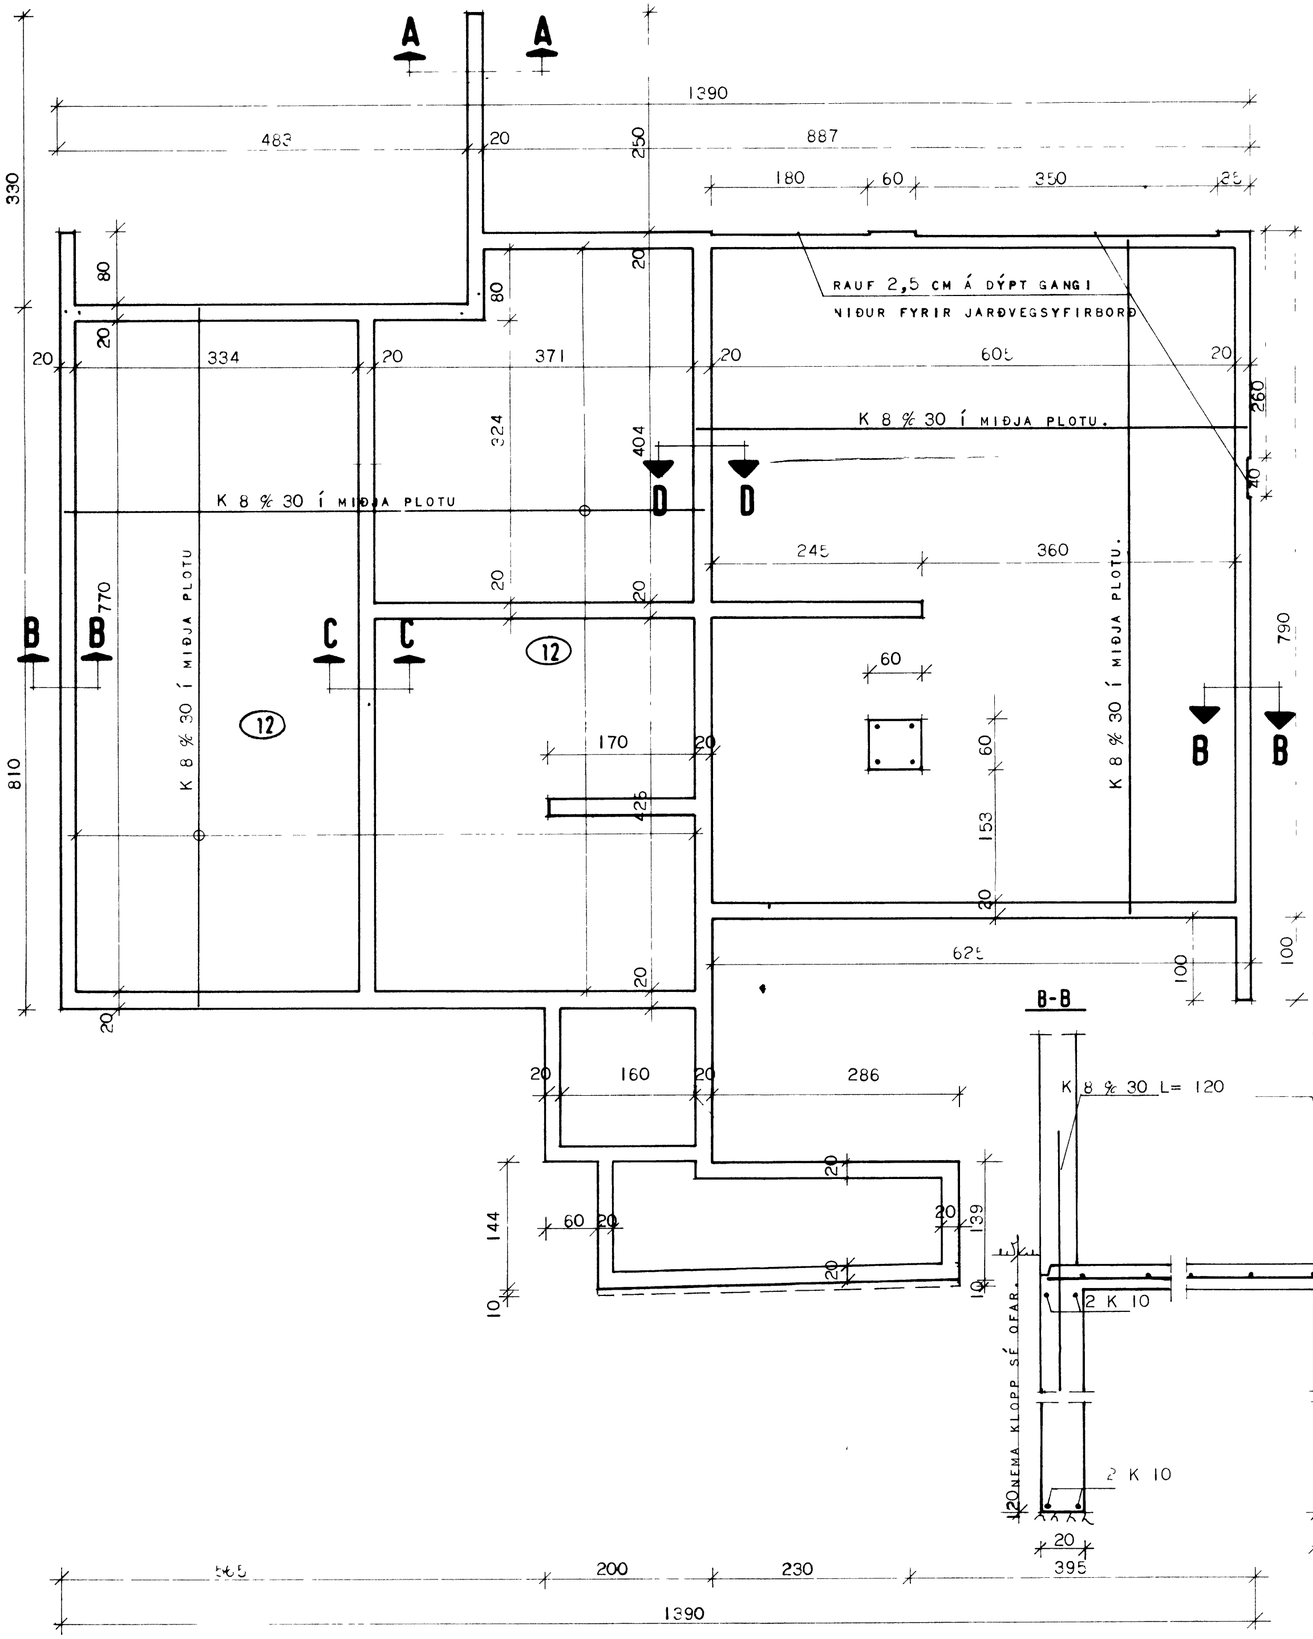

SNIÐ A-A

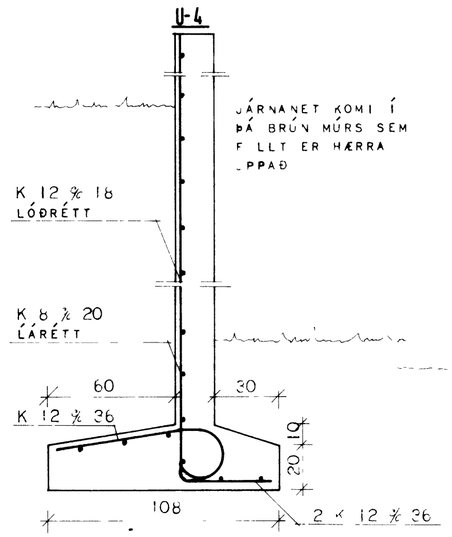

SKÝRINGAR Á SOKKLA TEIKNINGUM

ALMENNT ÖLL VINNA VIÐ JÁRNALAGNIR OG STEYPU SKAL VERA Í SAMRÆMI VIÐ ÍSLENZKAN STAÐAL ÍST 10

UPPGRÖFTUR. GRAFA SKAL ALLAN LAUSAN JARÐVEG UR GRUNNI NIÐUR Á HALDGÓÐAN JARÐVEG, MÓHELLU EÐA KLAPP

UNDIRSTÖÐUR ERU MIÐAÐAR VIÐ AÐ BURÐARGETA JARÐVEGS SÉ 3 KG/CM² EÐA MEIRI, EF EKKI SKAL HAFA SAMBAND VIÐ H M S R FYLLA SKAL UNDIR BOTNPLÖTU MEÐ HALDGÓÐRI FYLLINGU (TD MÖLBARLAUSRI MÖL) ÞJAPPA HANA Í 30 CM VÆTTUM LÖGUM MEÐ TITRARAÞJÖPPU

STEYPA BROTÞOLSFLOKKUR S 160 STÆRSTU EFNISKORN D= 24 MM ÞYKKLEIKAFLOKKUR ÞF(SIGMÁL 5-10 CM)
NOTA SKAL LOFTBLENDI OG TITRA STEYPU

STÁL BENDISTÁL ER KAMBSTÁL Ks 40 MEÐ TOGSPENNUFLÖTMÖRK σ_F = 4000 KG/CM², ALÞEKKNT MERKI Á TEIKNINGU
EFST OG NEÐST Í UNDIRSTÖÐUVEGGJUM KOMI 2 K 10 LÁRÉTT HEIL UM HORN EÐA VÍXLLÖGÐ UM 40 CM. Í LÁRÉTT STEYPUSKIL MILLI SÖKKLA OG VEGGJA KOMI TENGIJÁRN K8%30, L= 120 CM

HÚSNÆÐISMÁLASTOFNUN RÍKISINS
LAUGAVEGI 77 REYKJAVÍK
SÍMI 28500

VERKNR.	BLAÐNR
20403	

HOFÐAVEGUR II VESTMANNAEYJUM.

UNDIRSTÖÐUR

HANNAÐ	BJ G	STAÐFÆRT	G.F G./AG.
REIKNAÐ	BJ G	YFIRFARIÐ	
TEIKNAÐ	MZ	BREYTT	G.F G/A.3
KVARÐI	1 50 , 1 20		

Magnús Ingi Ingvarsson