

Takmál 113,7

HÖFÐAVEGUR 6

Lampyl 104 5/11-1963

Þorskeim Langvegur







Þús Höfðavegur 6

Smíðar:
Hafskenn Agústsson.

Málar:
Sigrún Björnsdóttir

660 m²

FLATARMÁL 113,7 m²

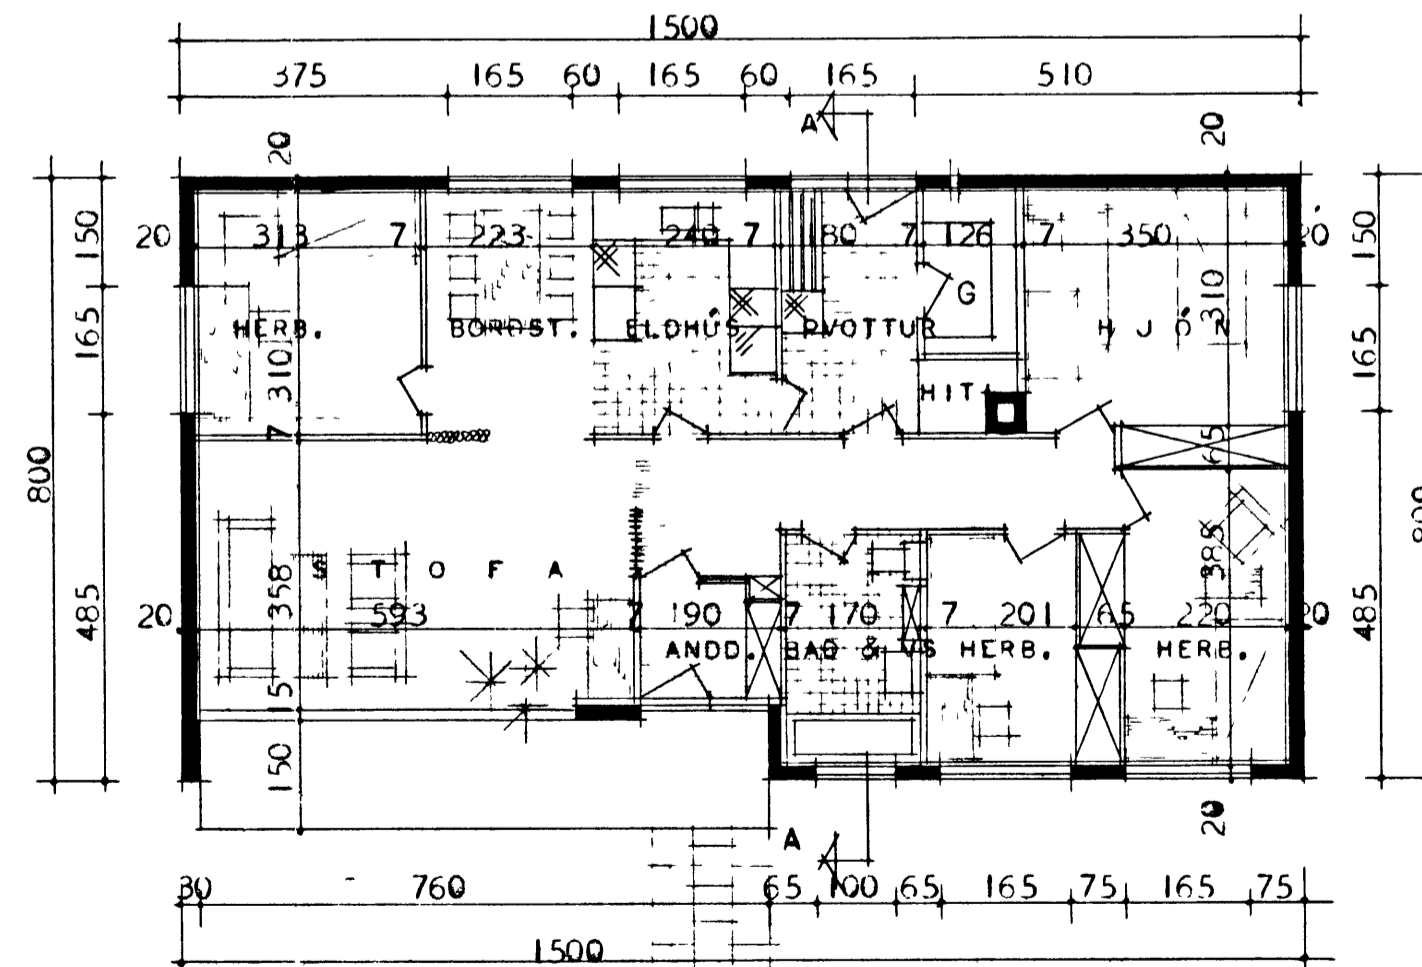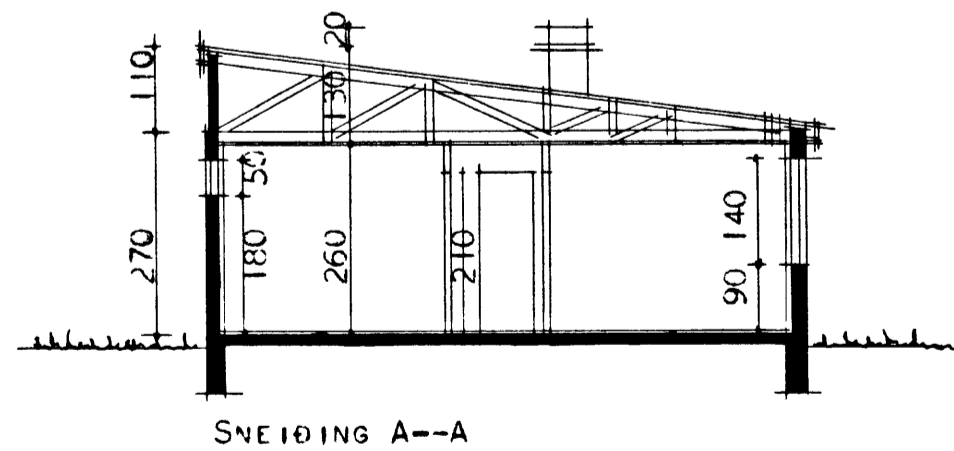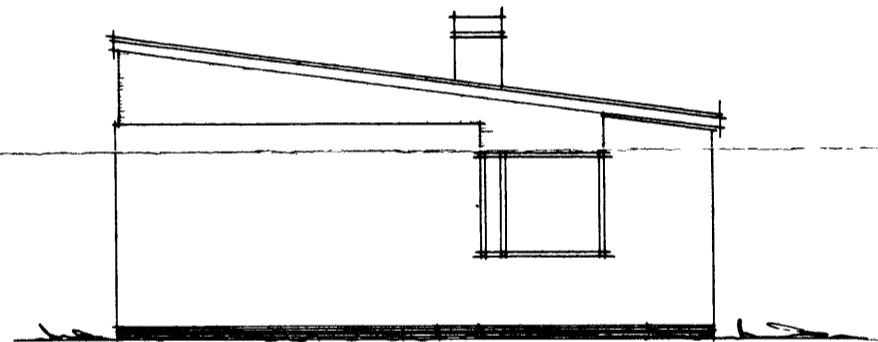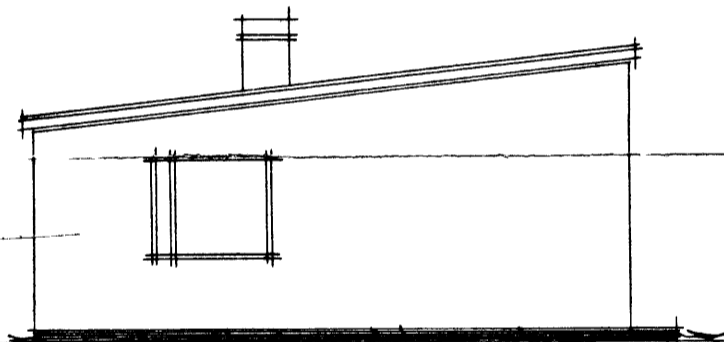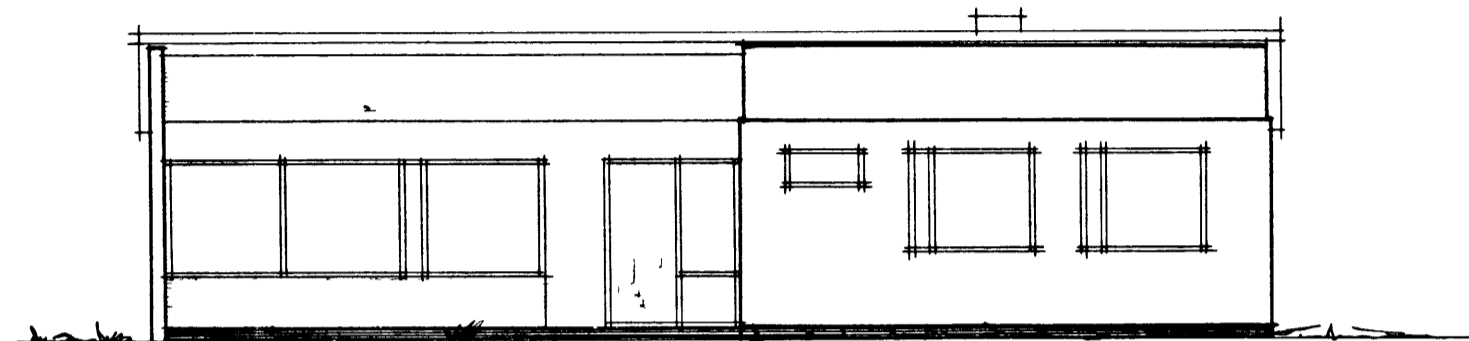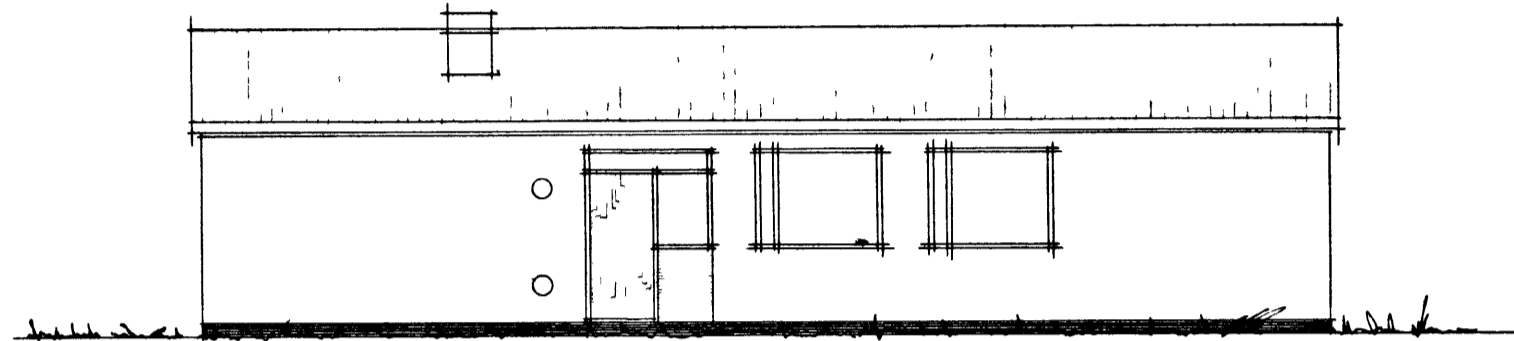

HÚSNÆÐISMÁLASTOFNUN RÍKISINS

GRUNNMYND, ÚTLIT OG
SNEIÐING MÁL 1:100

EINBÝLISHÚS
VERK

57A-1

SEPT 1963

BLAÐ I