


HÖFÐAVEGUR 5

VESTMANNAEYJUM

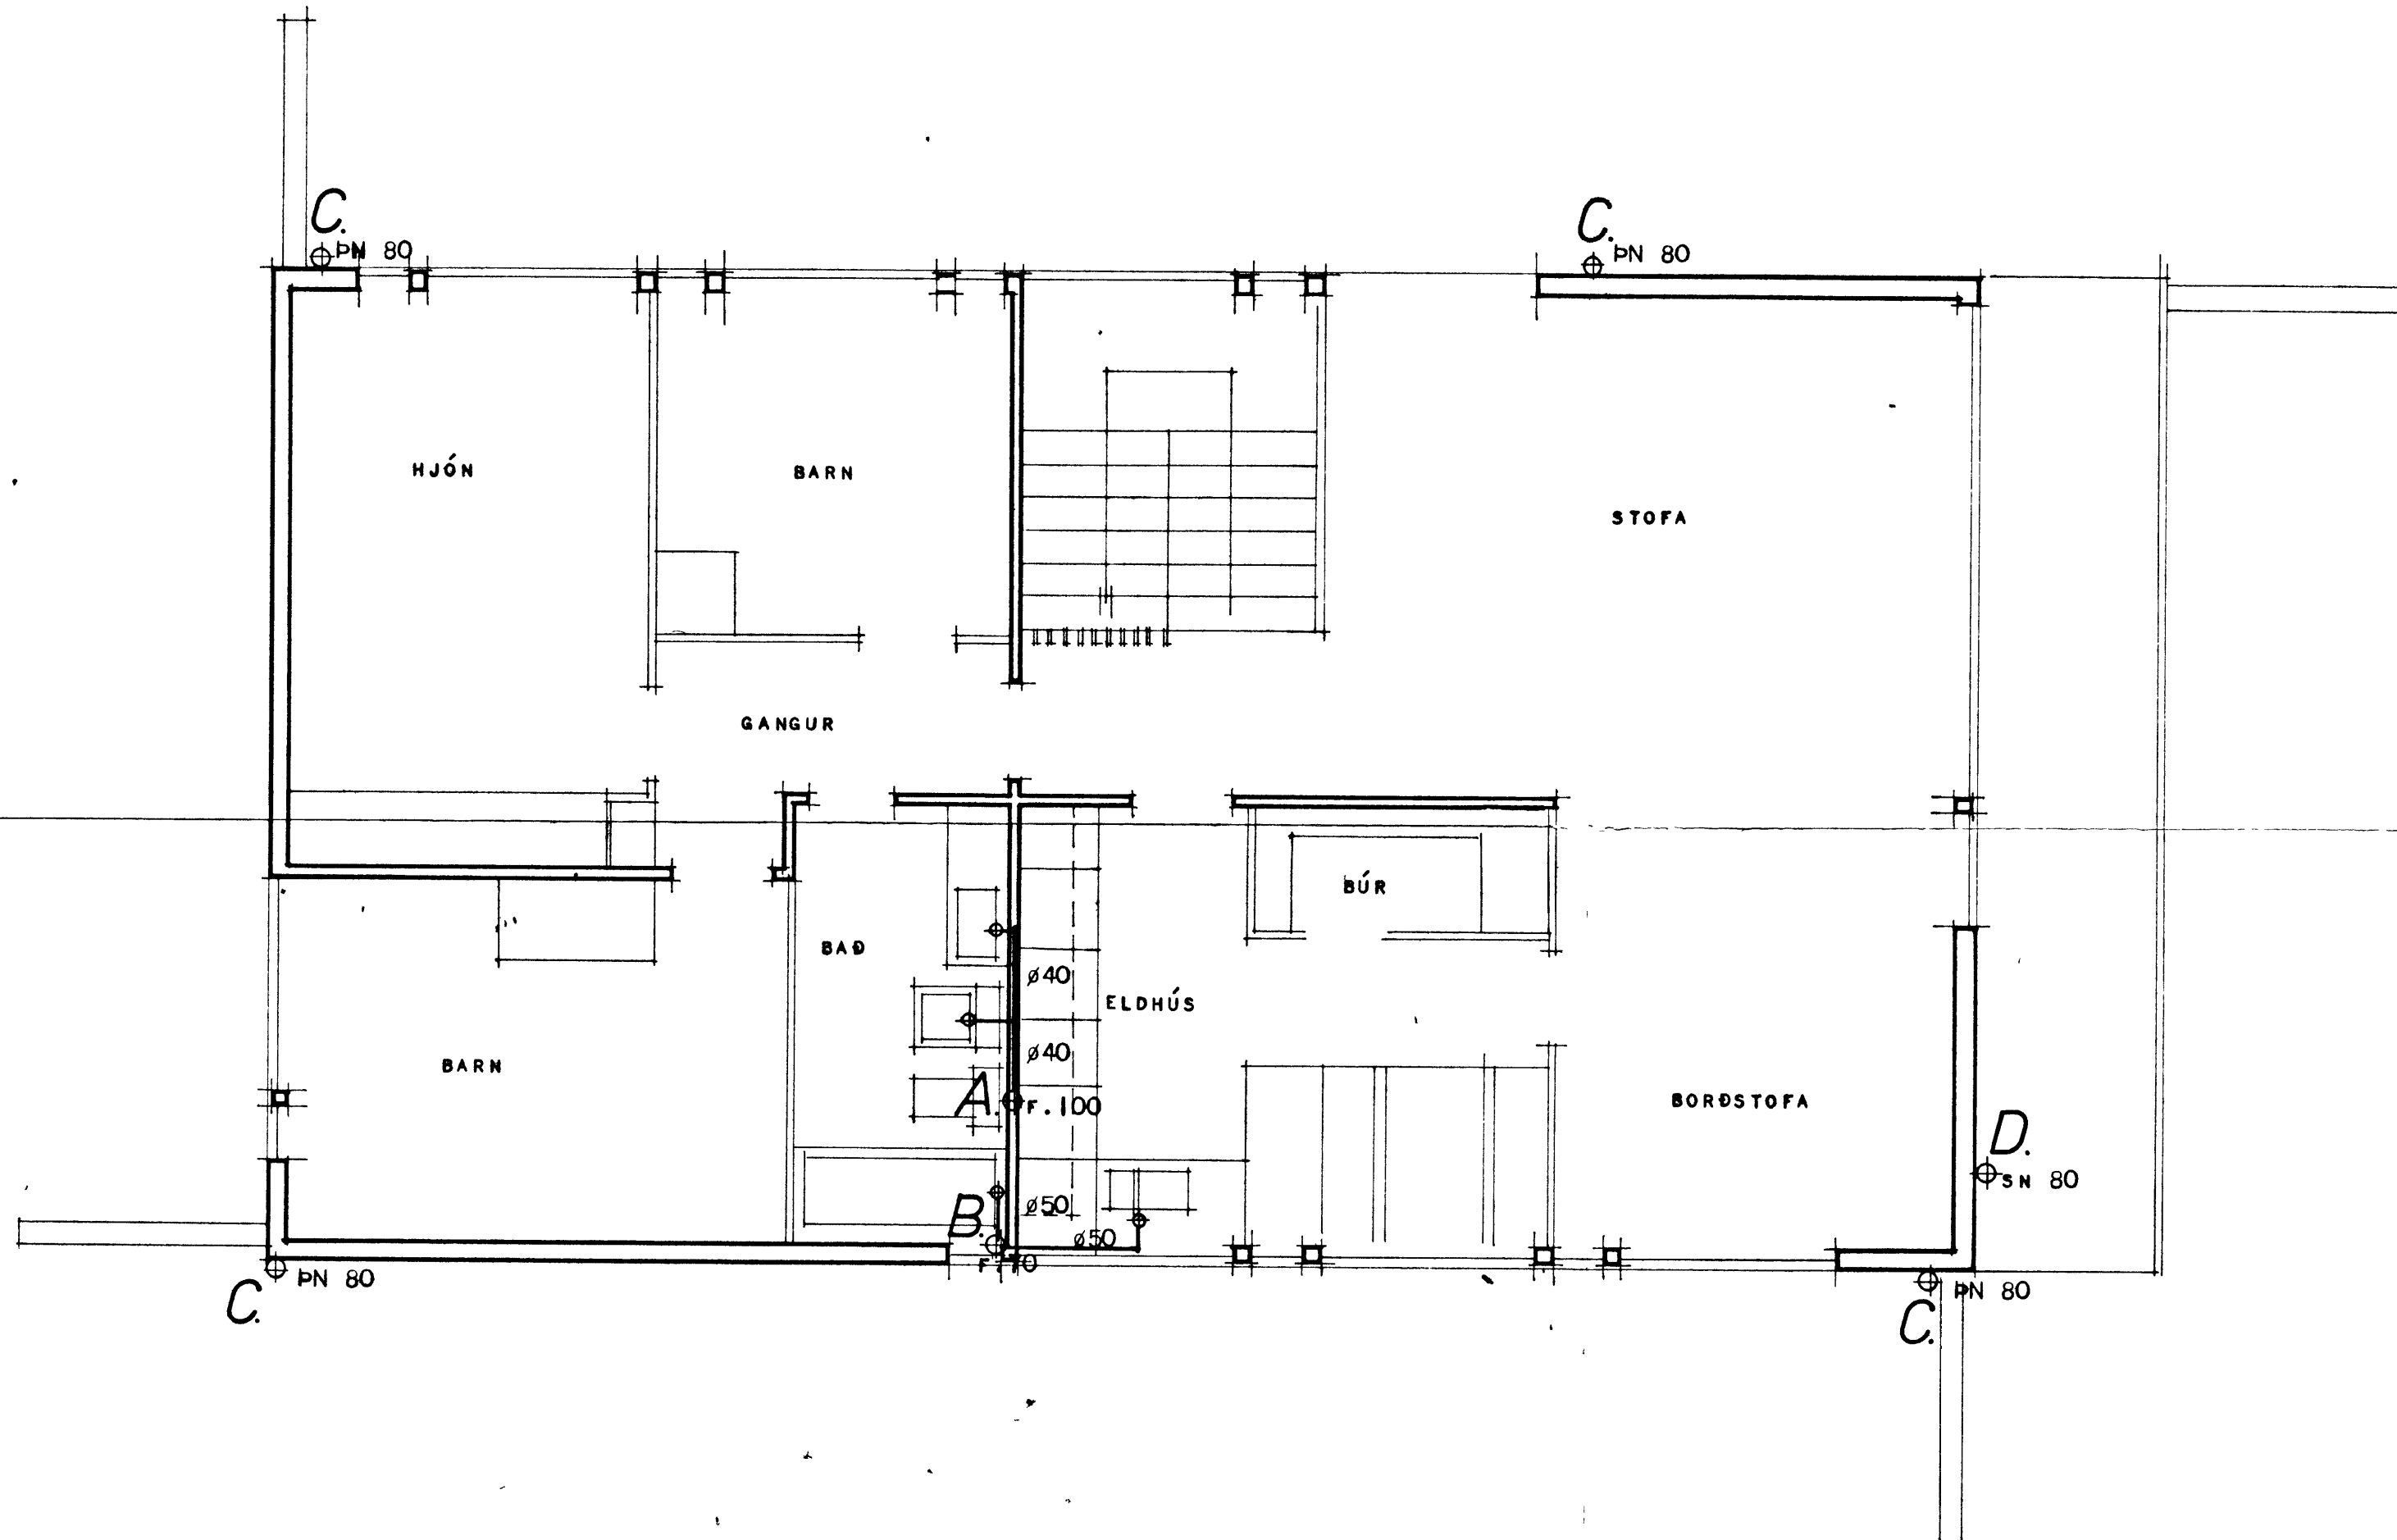

STAÐFÆRT Í SEPT 1974 B.J.

HÚSNÆÐISMÁLASTOFNUN RÍKISINS	
FRÁRENNSLISLAGNIR.	SÉRTEIKNIN
GRUNNHYND ÍBÚÐAR	VERK NR. 200.
	MKV. 1:50
	JÚLÍ 1974

Tommas Þórhallsson