


AA

— PLASTDÖKUR
 — 1" PLASTEINANGRUN
 HRAUNMÖL EÐA SANDLAUS MÖL

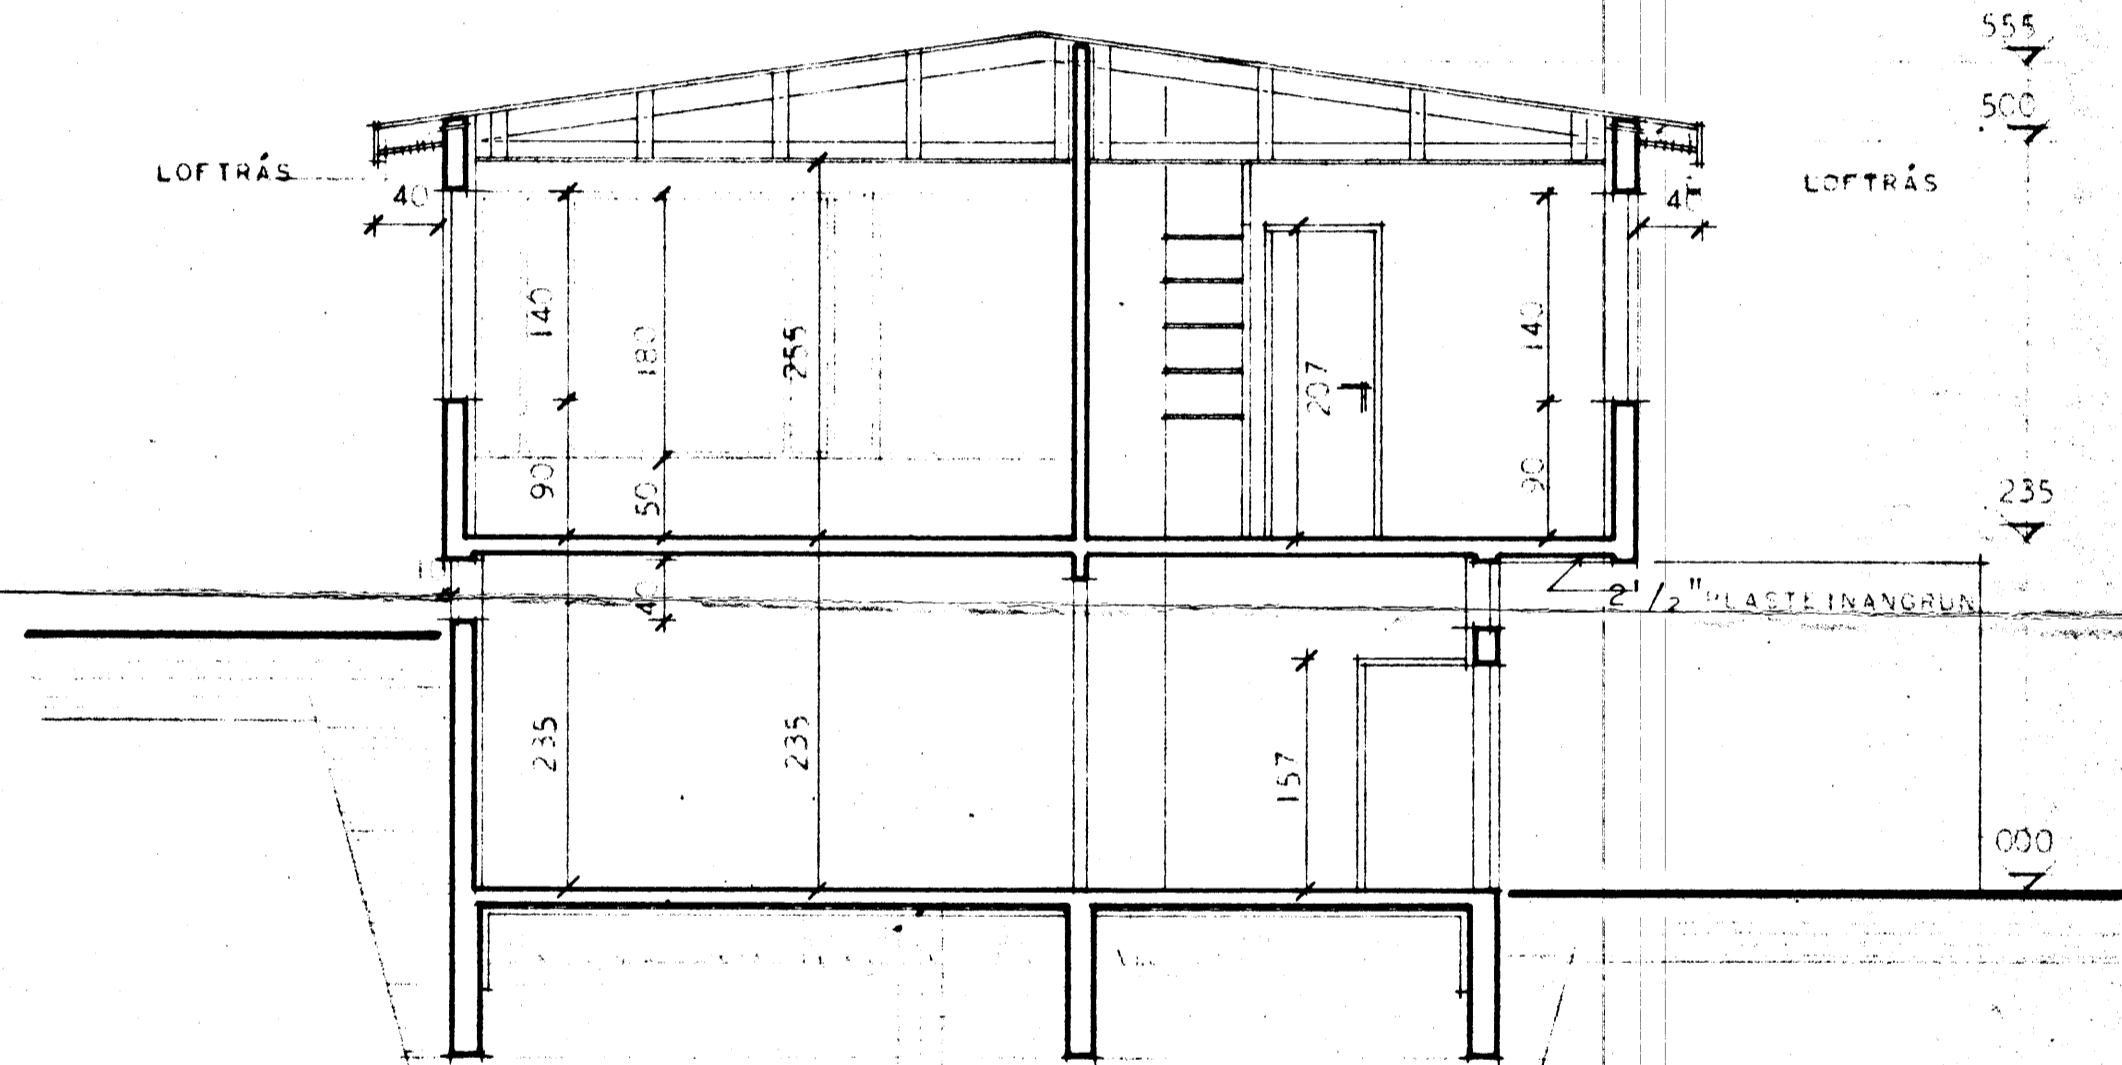

BB

— PLASTDÖKUR
 — 1" PLASTEINANGRUN
 HRAUNMÖL EÐA SANDLAUS MÖL

HÖSNÁÐISMÁLASTOFNUN RÍKISINS	
SNEIÐINGAR	EINBYLISBÚS
	VERK
	2000
	BLAÐ NR 5
VÁL 1:50	

Signature