


LÖÐRETT SNEIÐING Í ÞAKBRÚN YFIR GLUGGUM
ÚTFÆRT MEÐ HALLANDI LOFTI.

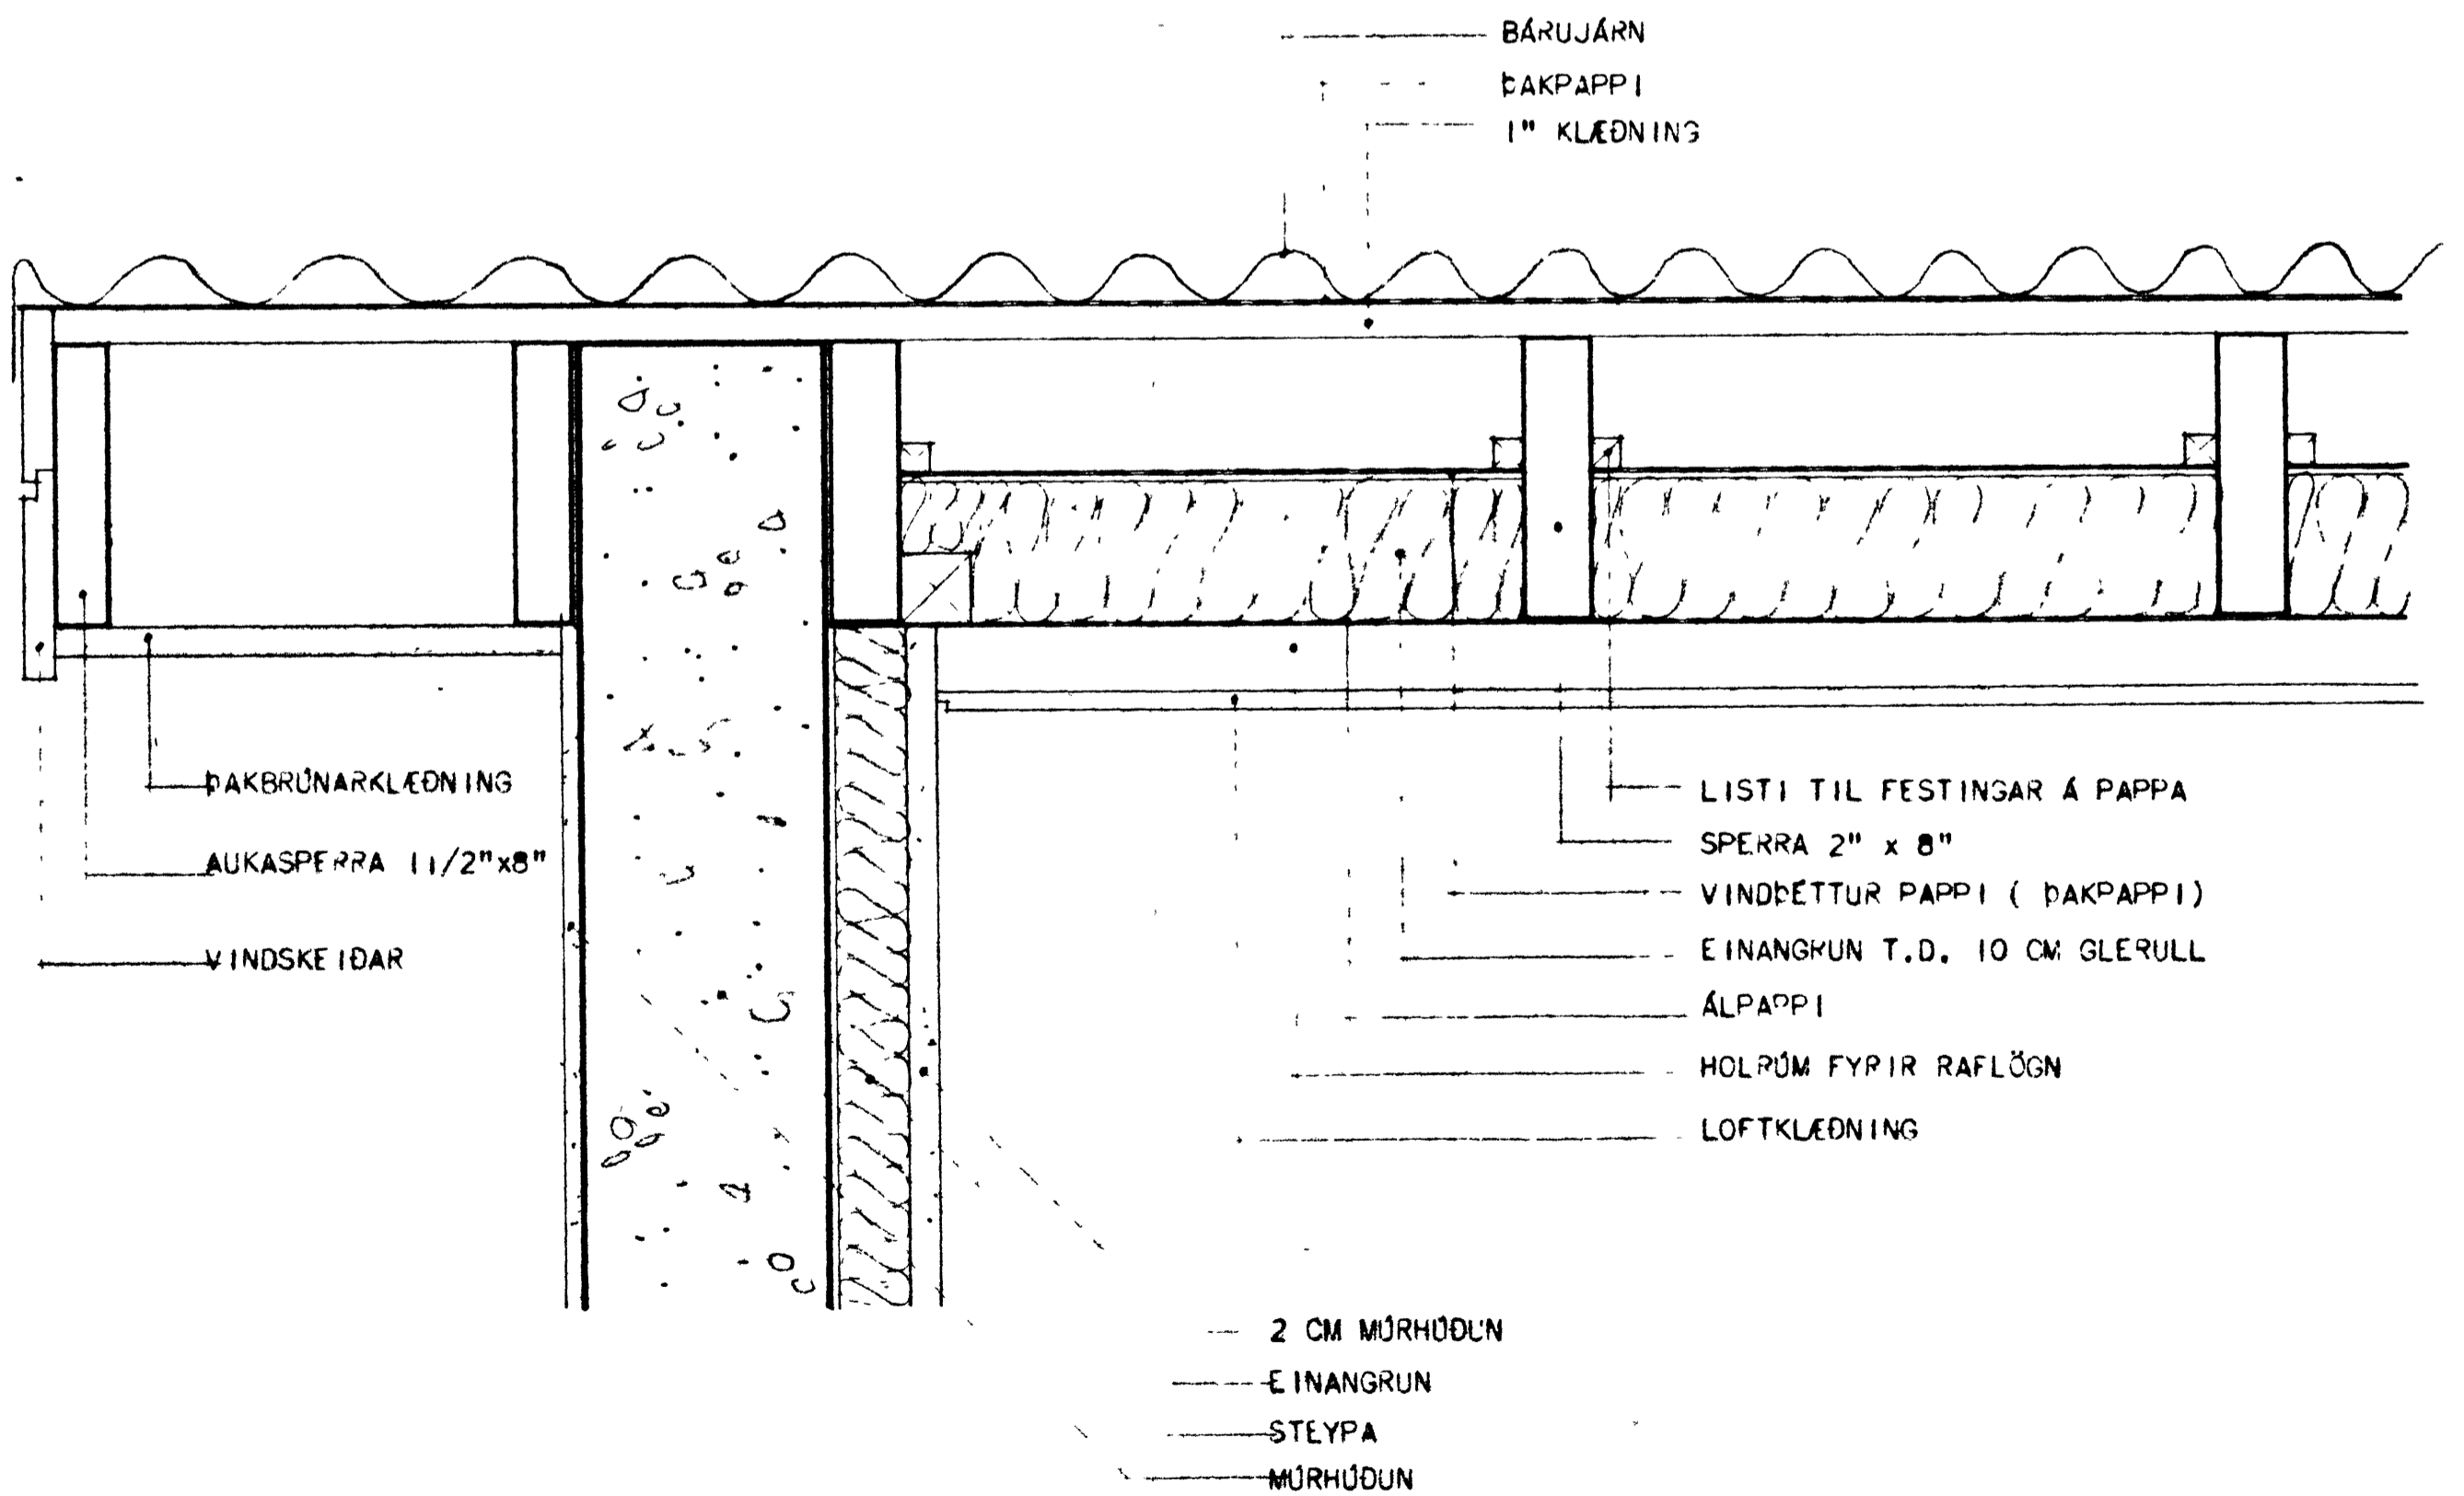

LÖÐRETT SNEIÐING Í ÞAKBRÚN VIÐ GAFL.
SÉD HORNRETT Á SPERRUR.

MÚSNÆÐISMÁLASTOFNUN RÍKISINS	
ÞAKBRÚNIR MÁL 1:5	EINBYLISHÚS
	VERK NR. 2000
	BLAD NR. 4
<i>Kjartan Sigurðsson</i>	