

SKÝRINGAR.

UPP MEÐ OG UNDIR GLUGGA OG HURÐAROP KOMI 2 K 10. EN YFIR OP KOMI 3 K 10 NEMA ANNAD SÉ TEKID FRAM. LÁRÉTT JÁRN NÁI MINNST 50 CM ÚT FYRIR OP EÐA SÉU SAMFELLD UM FLEIRI OP. SJÁ ENNFREMUR UM JÁRN Á SOKKLA- OG PLÖTUTEIKNINGUM.

BERA SKAL BLÝMENJU Á STÁLBITANN OG ER STÁLBITINN FESTUR Í STEYPU MEÐ LYKKJUM Ø 12 Á ENDUM. FESTA SKAL SPERRUR VIÐ STÁLBITA MEÐ LYKKJUM UR GALVANISERUÐU GIRDI. ALLAR SPERRUR ERU 2" X 8".


BERA SKAL FÚAVARNAREFNI Á ALLA SPERRUENDA SVO OG Á SAMSKYTTI Í MÆNI. OG SPERRUR ER FESTAST MEÐ BOLTUM Á GAFLA. FÚAVARNAREFNI SKAL BORID Á SPERRURNAR MEÐAN ÞER ERU ÞURRAR. SPERRUEFNIÐ SKAL VERA BEINT HÚSPURRT OG LAUST VIÐ STÓRA KVISTI. FESTA SKAL SPERRUR Í STEYPU MEÐ LYKKJUM UR Ø 8 STEYPUSTYRKARJÁRNI, ER NÁI 40 CM NIÐUR Í STEYPU.

SEMENTSMAGN Í STEYPU SÉ 250 KG PR. M<sup>3</sup> STEYPU.




NOTA SKAL LOFTBLENDI OG VÍBERA STEYPUA.

SIGMÁL STEYPU SÉ 4-6 CM

ÖLL MÁL Á TEIKNINGUNNI ERU Í CM.

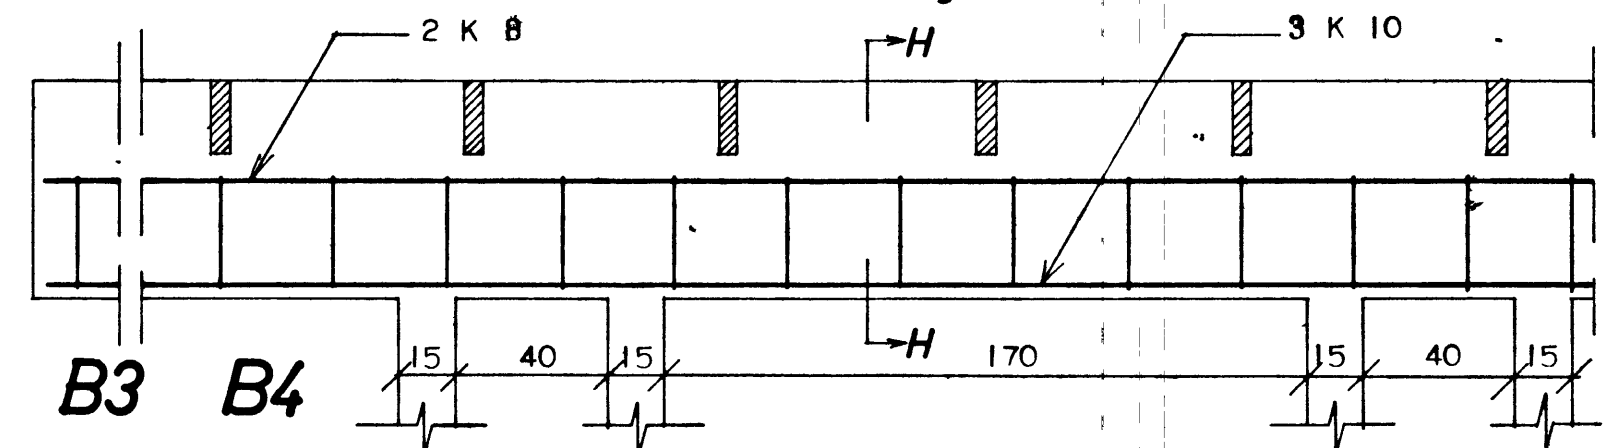

LENGD LÁRÉTTA JÁRNA Í B3 = 1050  
LENGD LÁRÉTTA JÁRNA Í B4 = 850

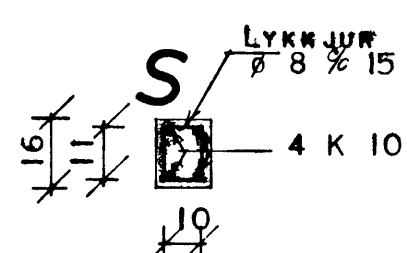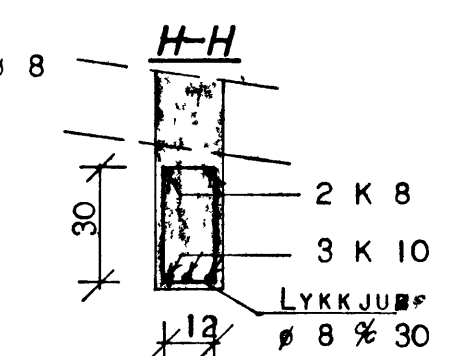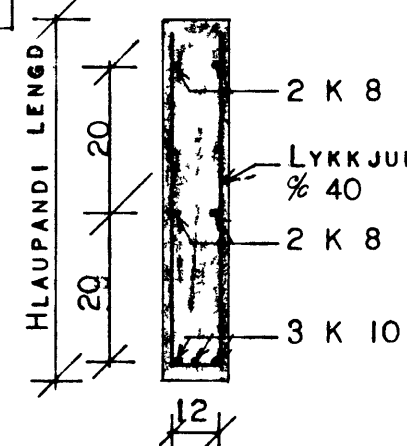

HÚSNÆÐISMÁLASTOFNUN RÍKISINS	
ÞAKVIÐIR OG JÁRNBEIT STEYPA OFAN BERANDI PLOTU	SÉRTEIKNING VERK NR. 2000
MÁL. 1:50 1:20	
<i>Björn Guðafur</i>	