


GRUNNMYND HEDAR

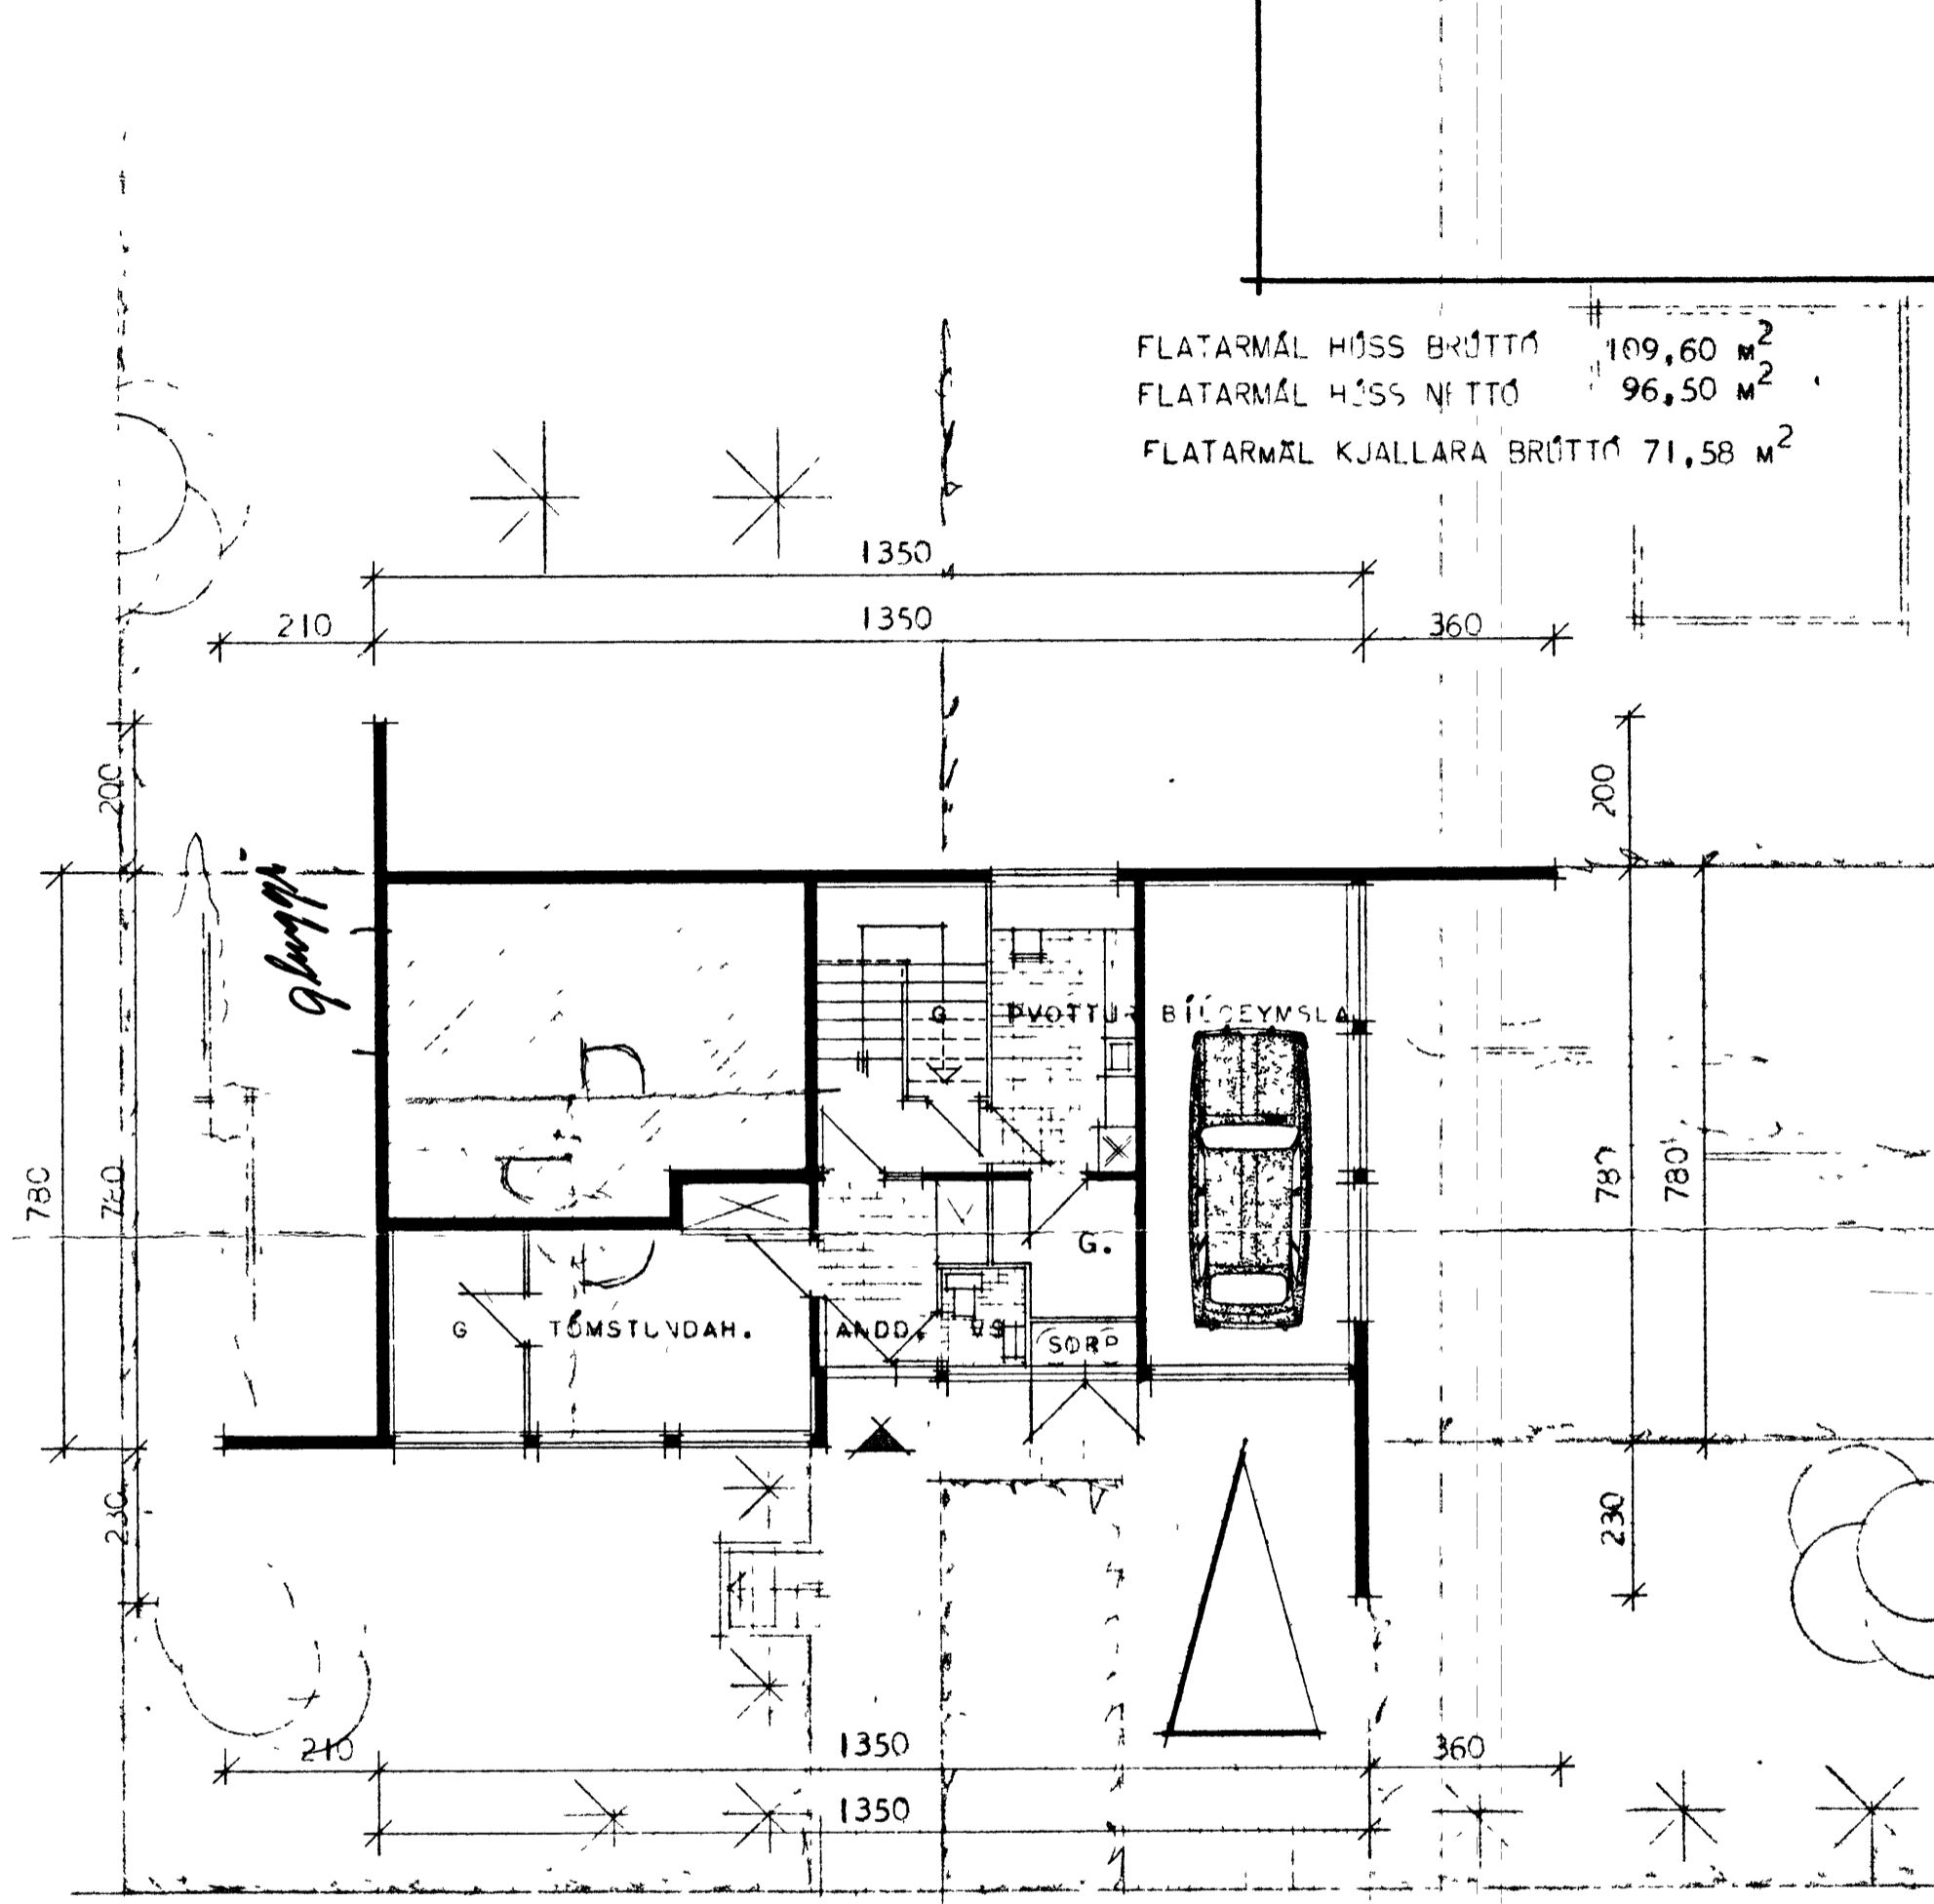

GRUNNMYND KJALLARA

FLATARMÁL HÍSS BRÚTTÓ 109,60 m<sup>2</sup>  
 FLATARMÁL HÍSS NETTÓ 96,50 m<sup>2</sup>  
 FLATARMÁL KJALLARA BRÚTTÓ 71,58 m<sup>2</sup>

HÖSNÆÐISMÁLASTOFNUN RÍKISINS	
GRUNNMYNDIR	EINBYLISHUS
	VERK
	2000
MÁL 1:100	PLAÐ NR 1

*Signature*