


Skrá: Guðbjörg
 Magni Pálsson
 Rafnir V. 7.

HÖFÐAVEGUR 3.

HÚS HEIÐMUNDAR SIGURMUNDSSONAR, VESTMANNAREYJUM.

3


Vegna breytinga á milli
 verður tekið mi á milli.
 Það samþykkt ~~frá~~
 9/12-1912
 Þ. Þarkásson

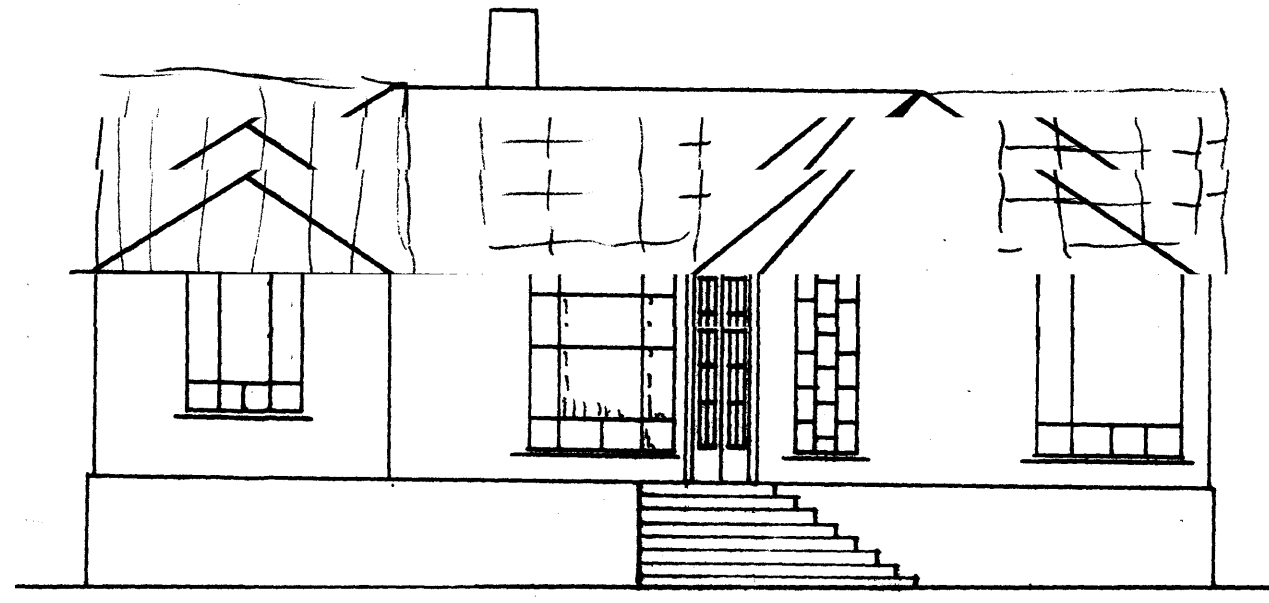



AD GÖTU.




AUSTUR HLÍÐ.

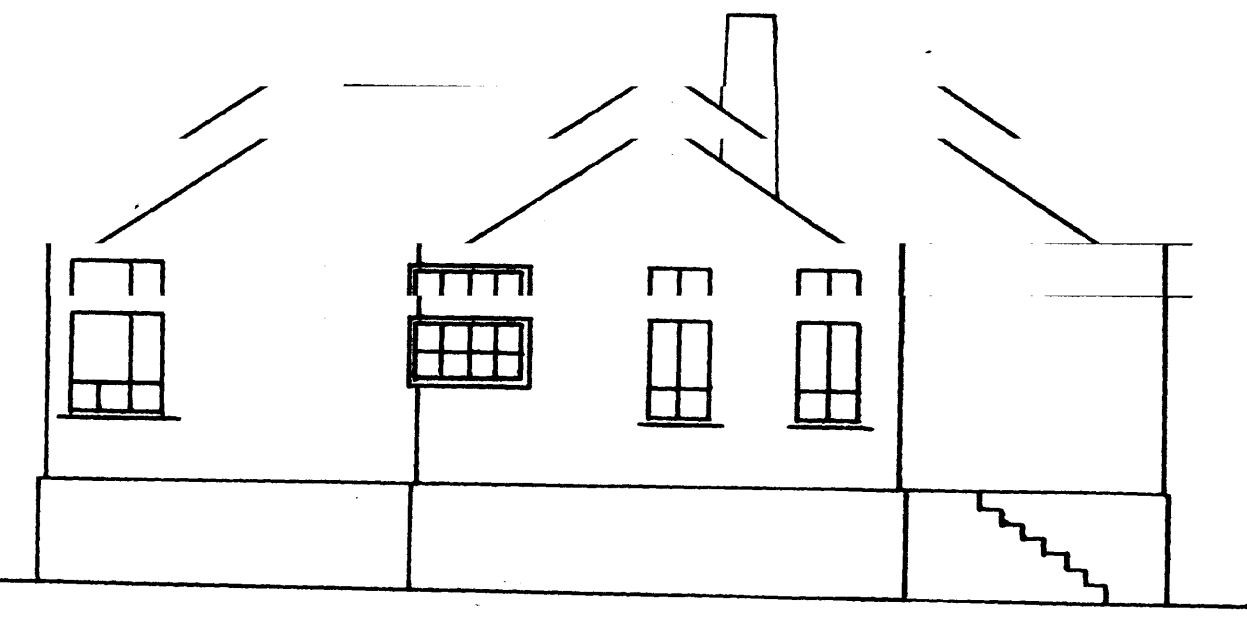


BAKHLÍÐ.

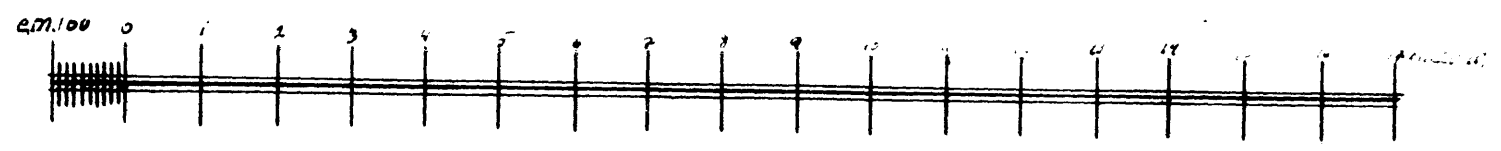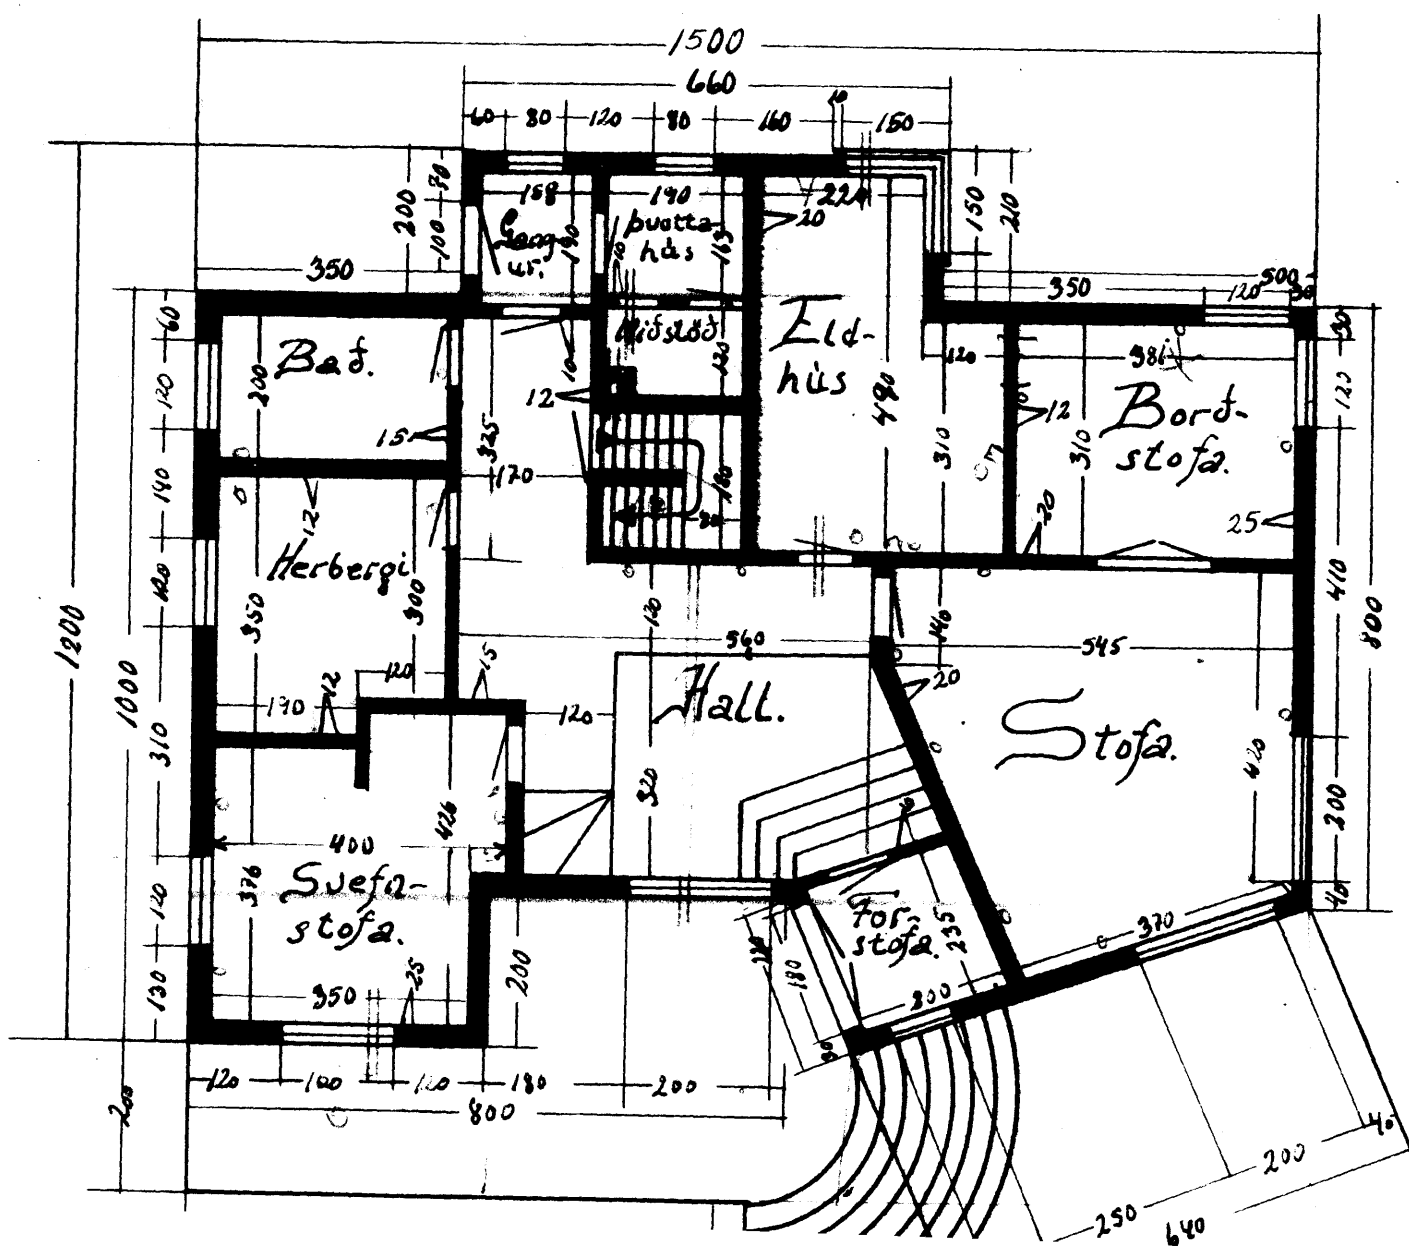

Mál 1:100.

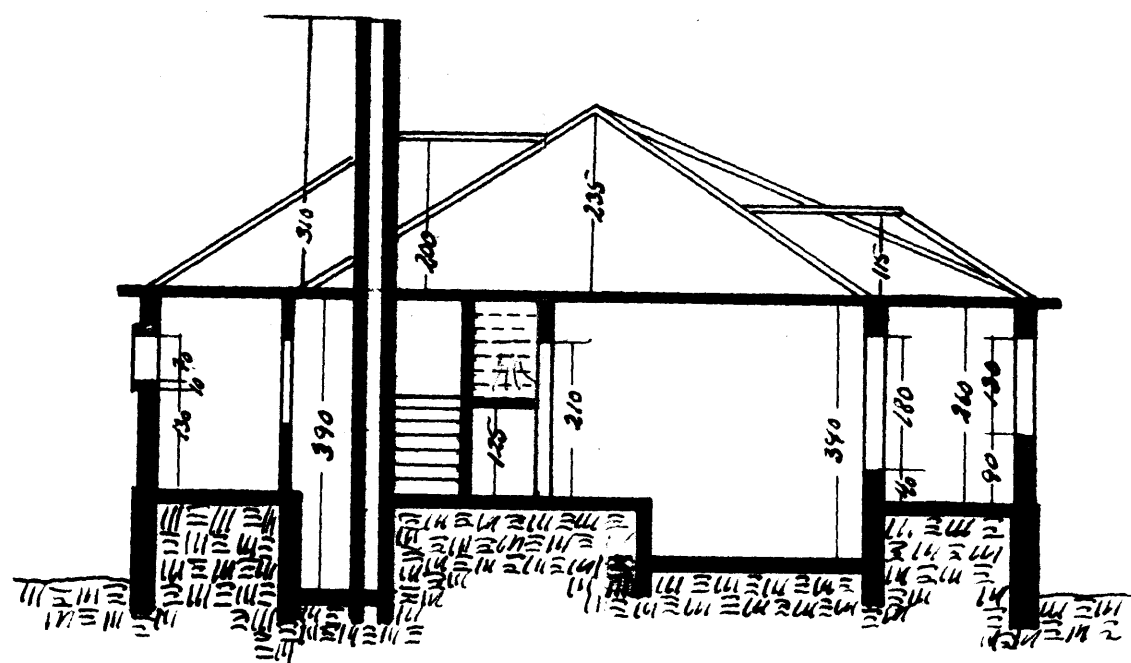

SKURÐUR.

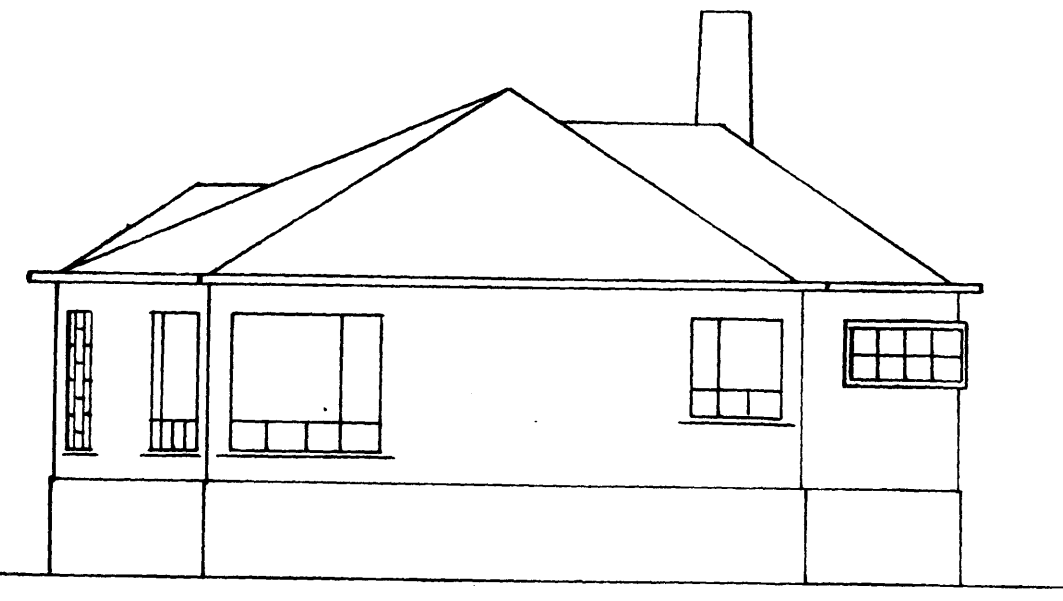

VESTUR HLÍÐ.

TUÖFÖLDU STRIKIN A FLATARMYNDINI
 SINA SKURÐINI A SKURÐSMYND.