


SNEIÐING B - B

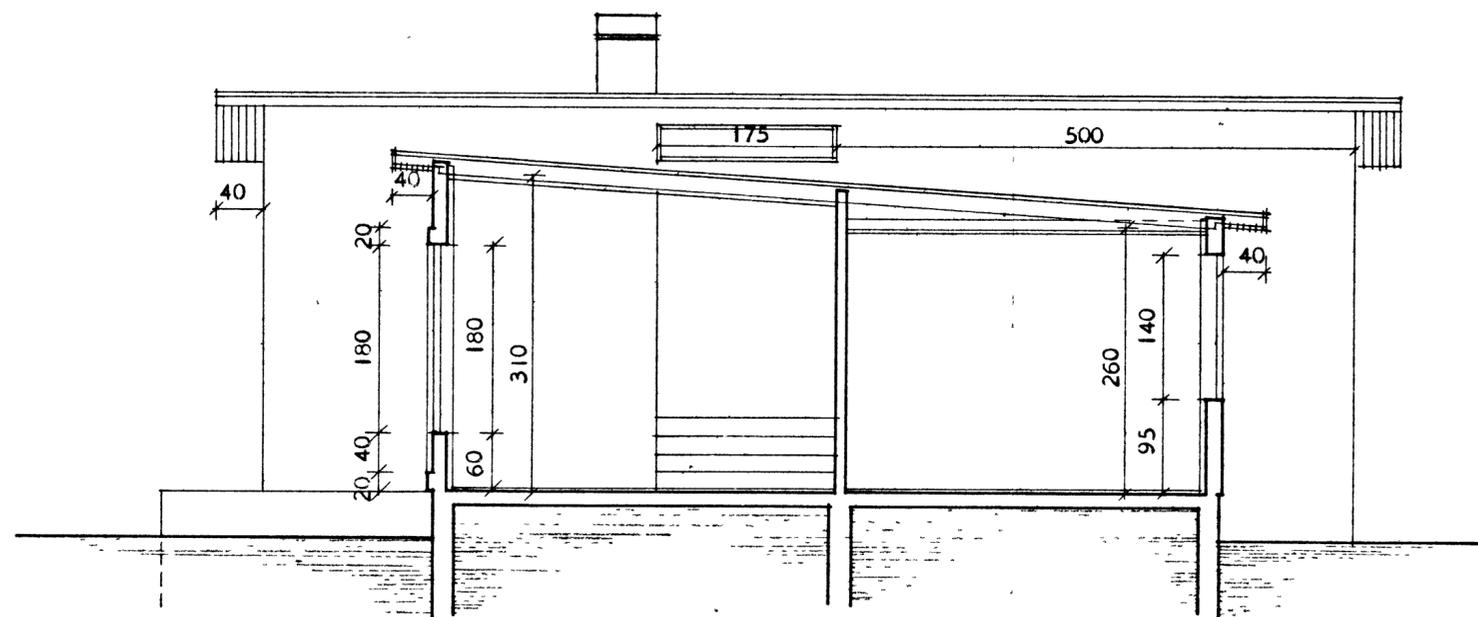

SNEIÐING A - A

Höf Sævegur 35

HÚSNÆÐISMÁLASTOFNUN RÍKISINS	
SNEIÐINGAR	EINBYLISHÚS
MÁL 1:50	VERK NR. 89 A
	BLAÐ NR. 5
	FEBR. 1966