



HYFÐAUEGUR
35

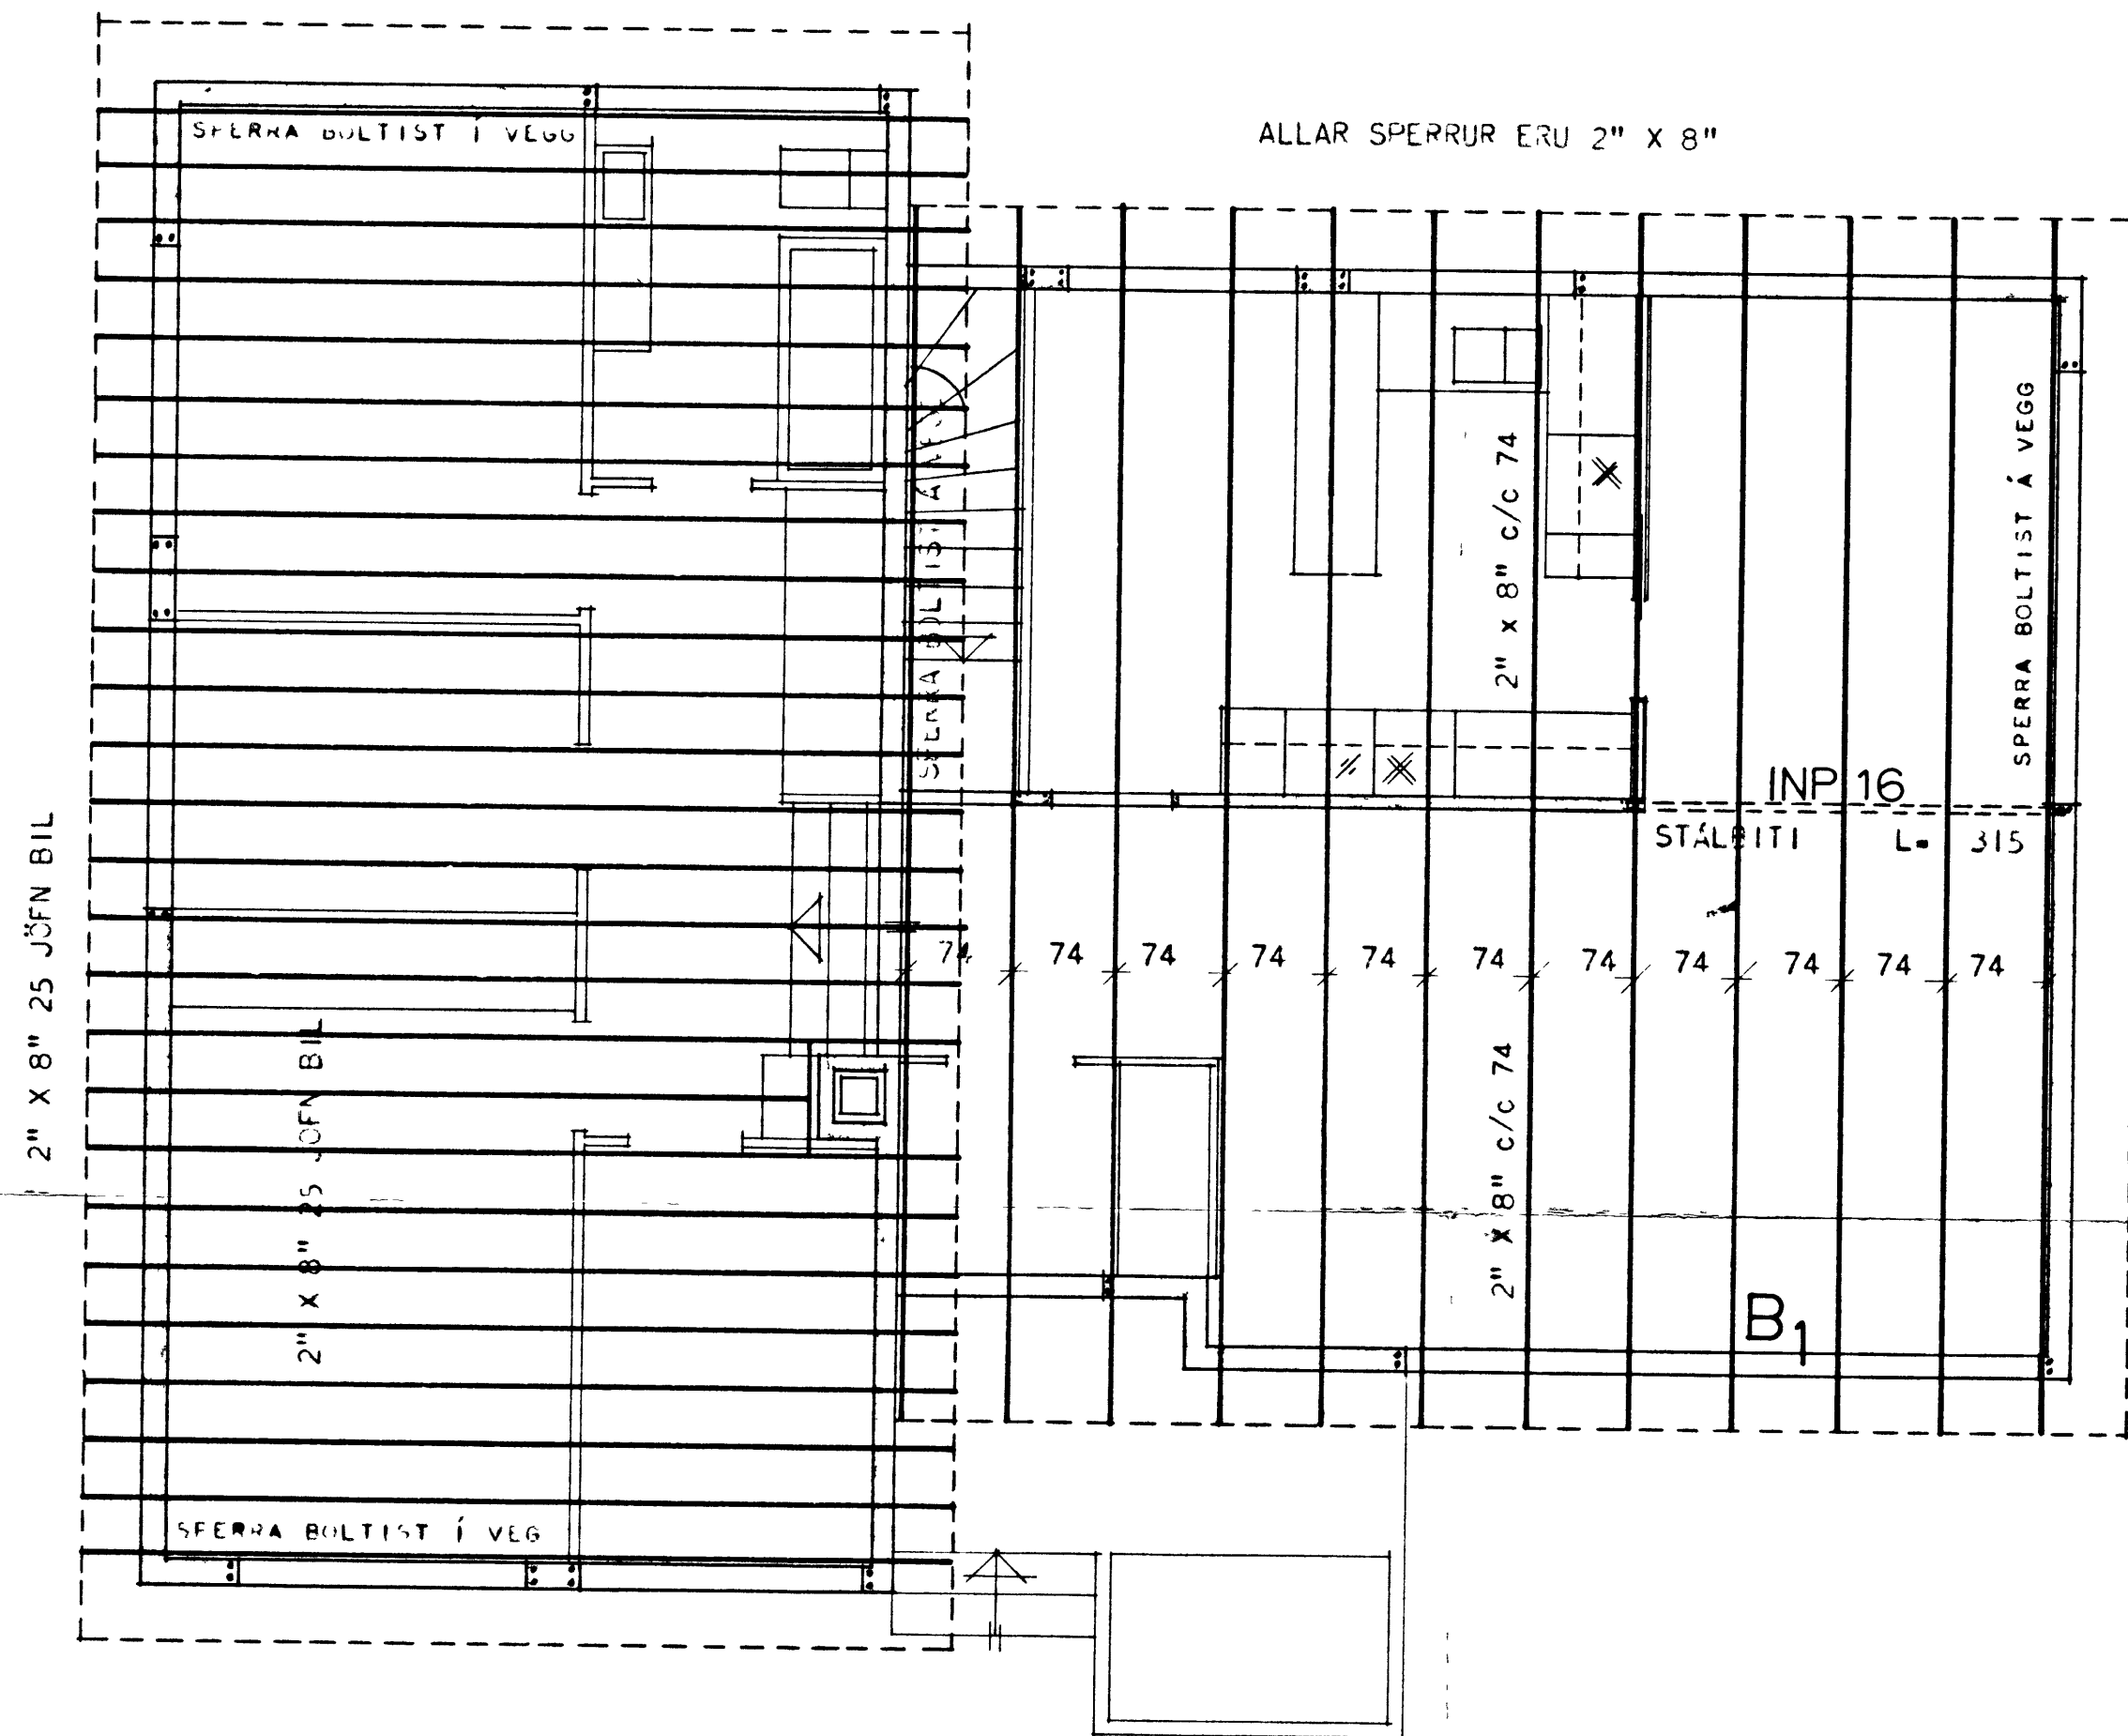



ALLAR SPERRUR ERU 2" X 8"

SKÝRINGAR:

ALLAR SPERRUR ERU 2" X 8"
 BERA SKAL FJAVARNAREFNI Á ALLA SPERRUENDA, SVO OG SPERRUHLI
 ER LIGGJA AÐ STEYFU, FESTA SKAL SPERRUR Í STEYPU MEÐ LYKKJUM
 ÚR Ø 8 MM STEYPUSTYRKARJÁRNI OG NÁI 40 CM NIÐUR Í STEYPU.
 FESTA SKAL SPERRUR VÍÐ STÁLBITA MEÐ LYKKJUM ÚR GALV. GÍRÐ
 STÁLBITI FESTIST Í STEYPU MEÐ ÁSDNUM LYKKJUM Á ENDA,
 BERA SKAL BLYMENDU Á STÁLBITA.

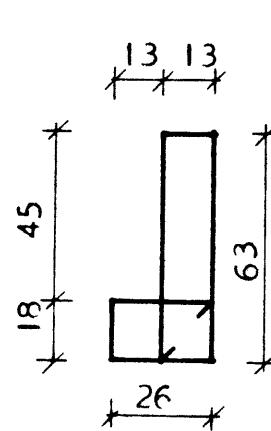

LYKKJUR Ø 8 24 STK.
 KLIPPIST 220 CM

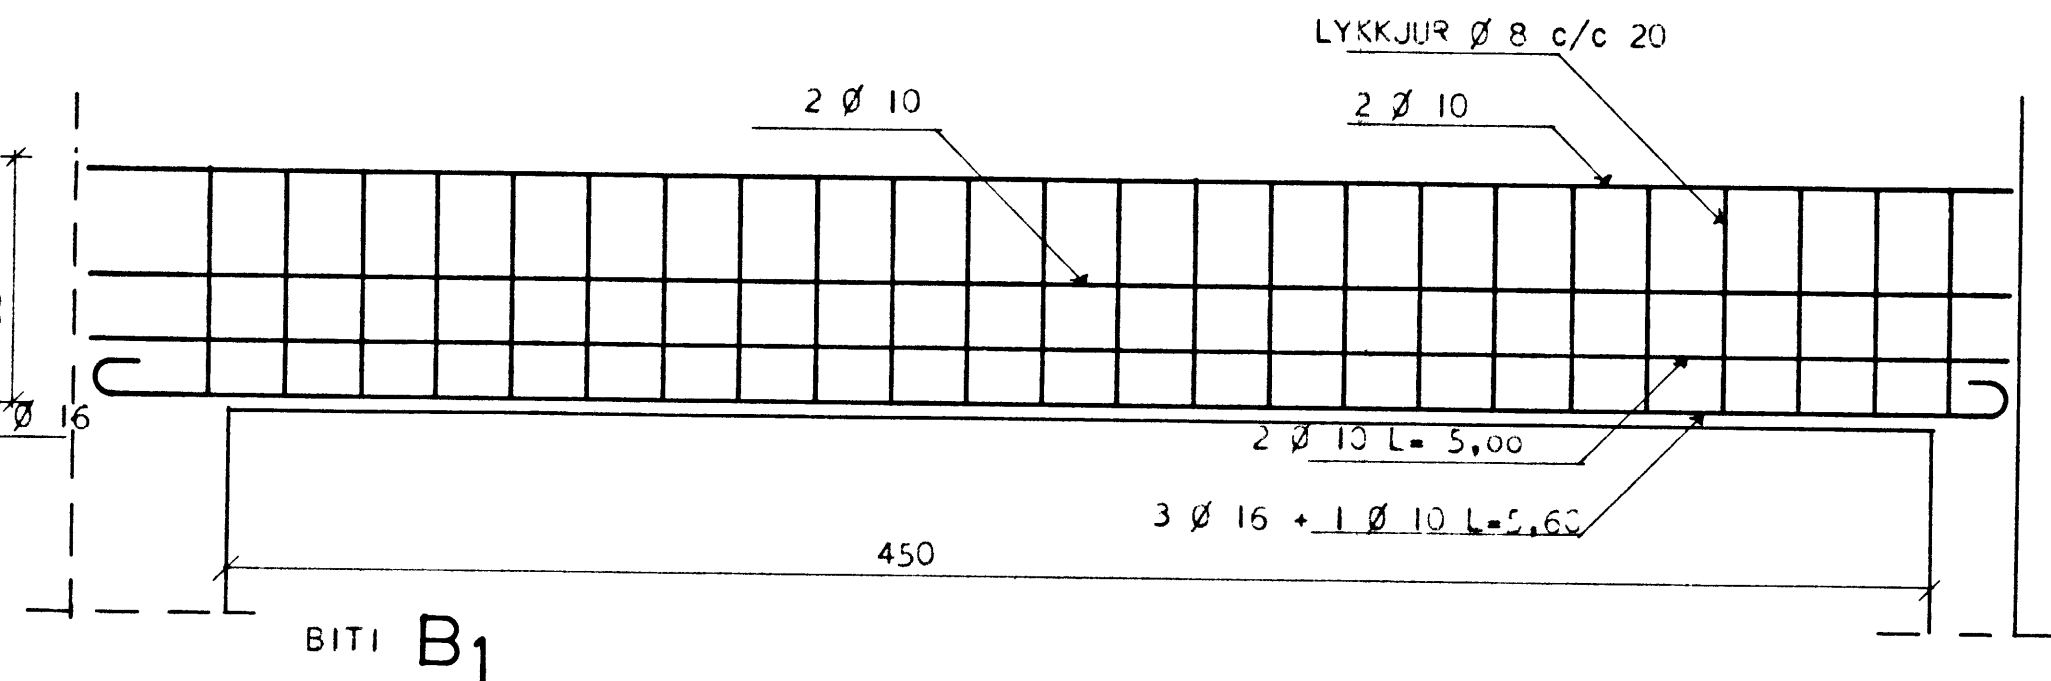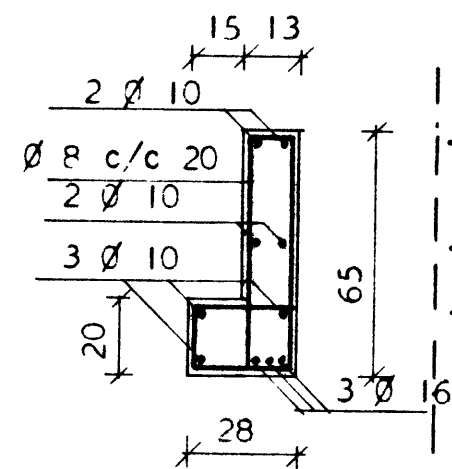

HÚSNÆÐISMÁLASTOFNUN RÍKISINS	
ÞAKVÍÐIR	EINBYLISHÚS
MÁL 1:50	VERK NR.
1:20	89 A
	BLAÐ NR.
	MÁI 1966