

Kús Agnar Sigurdssonar

"Höfnalegur"






mið verk
Þing-Sveinbjörnsson

Fri verk
Jóni Sigurdsson

"písulagningarmittan"
Seynstein Marmos

Gjöldkoti: 5780

reiknað 321

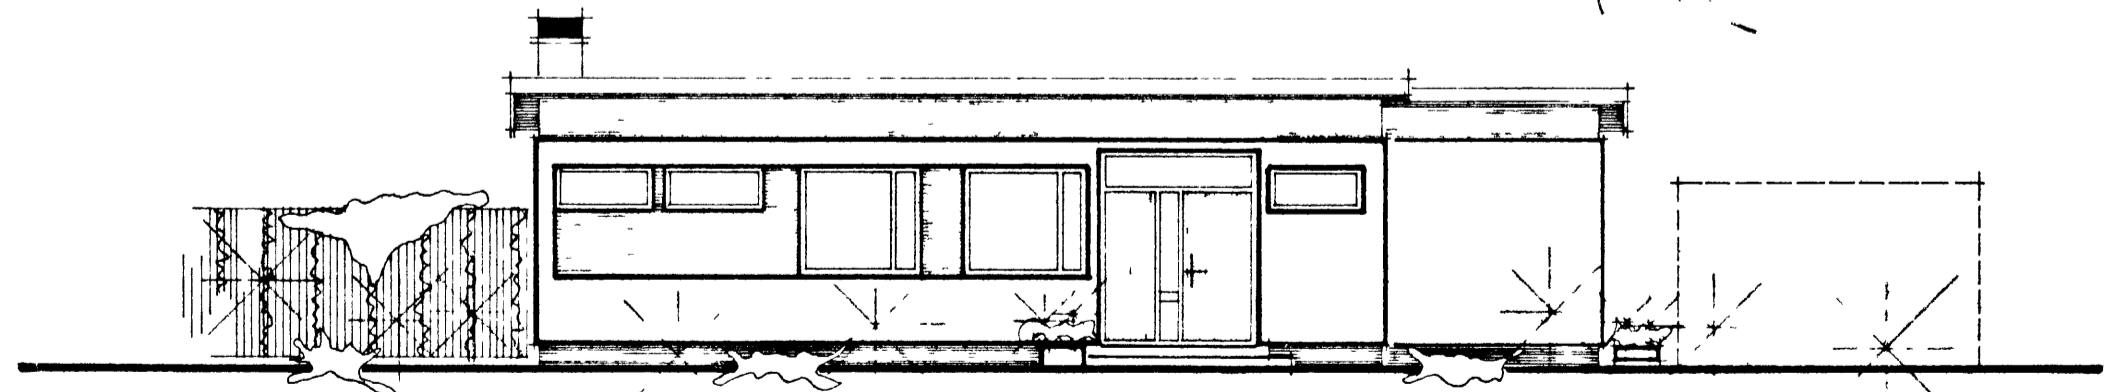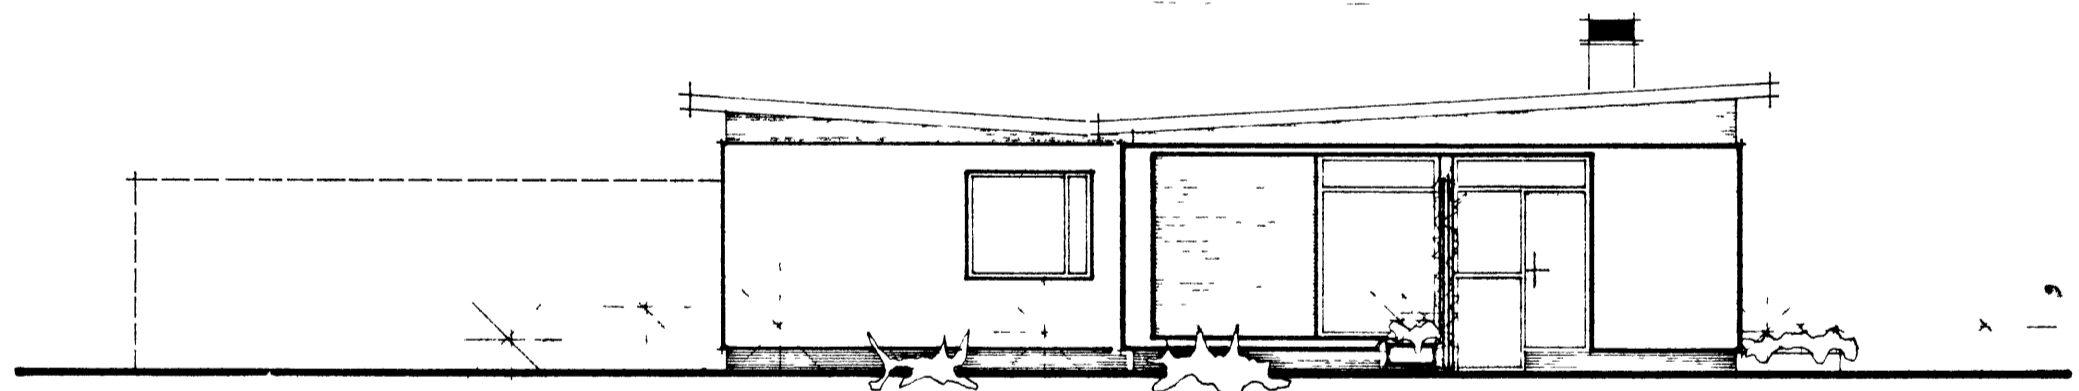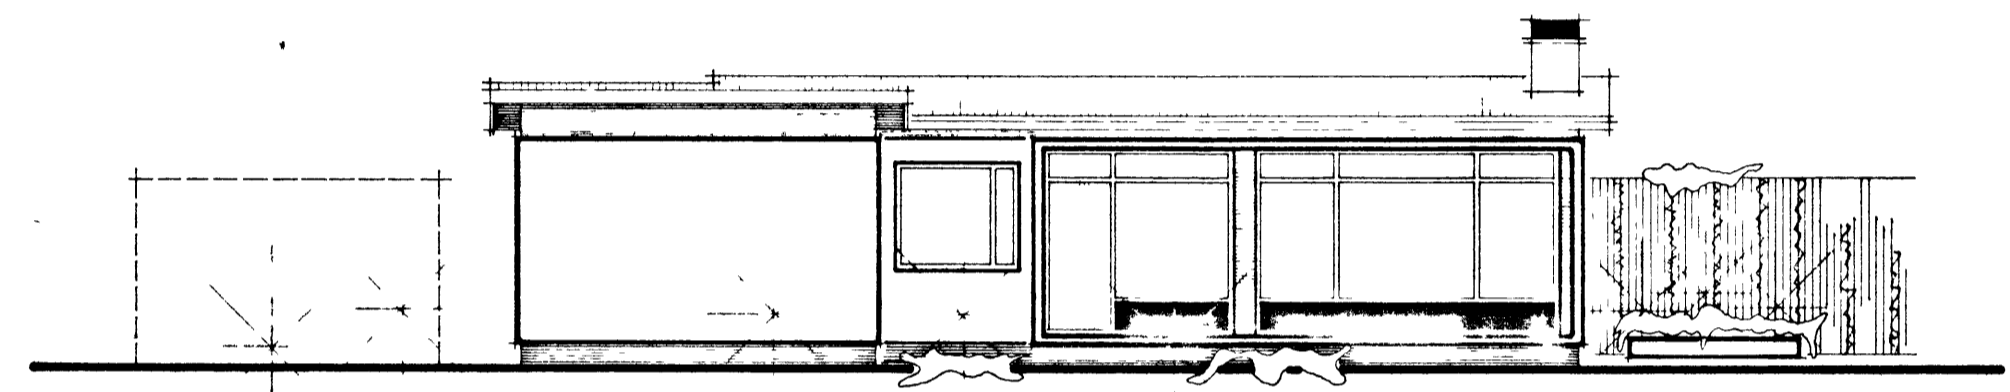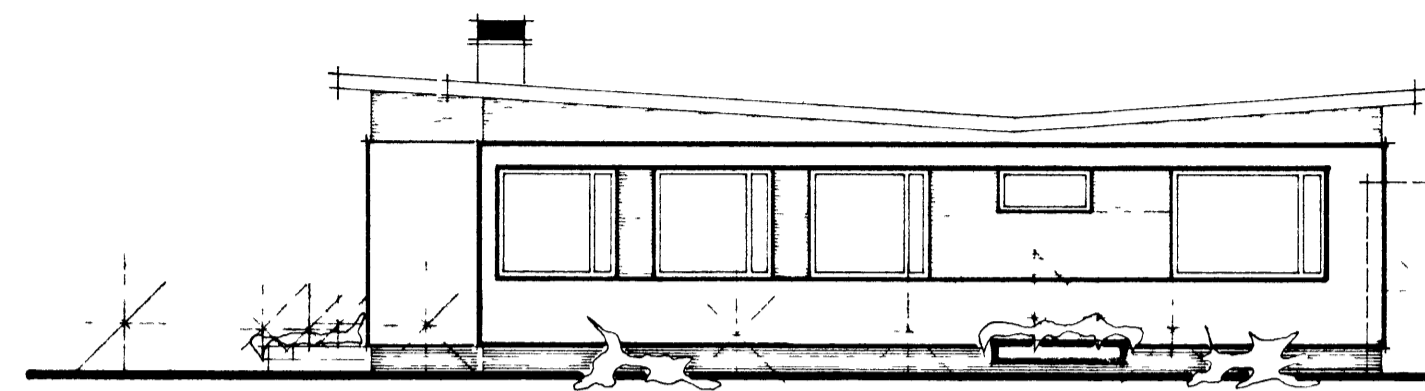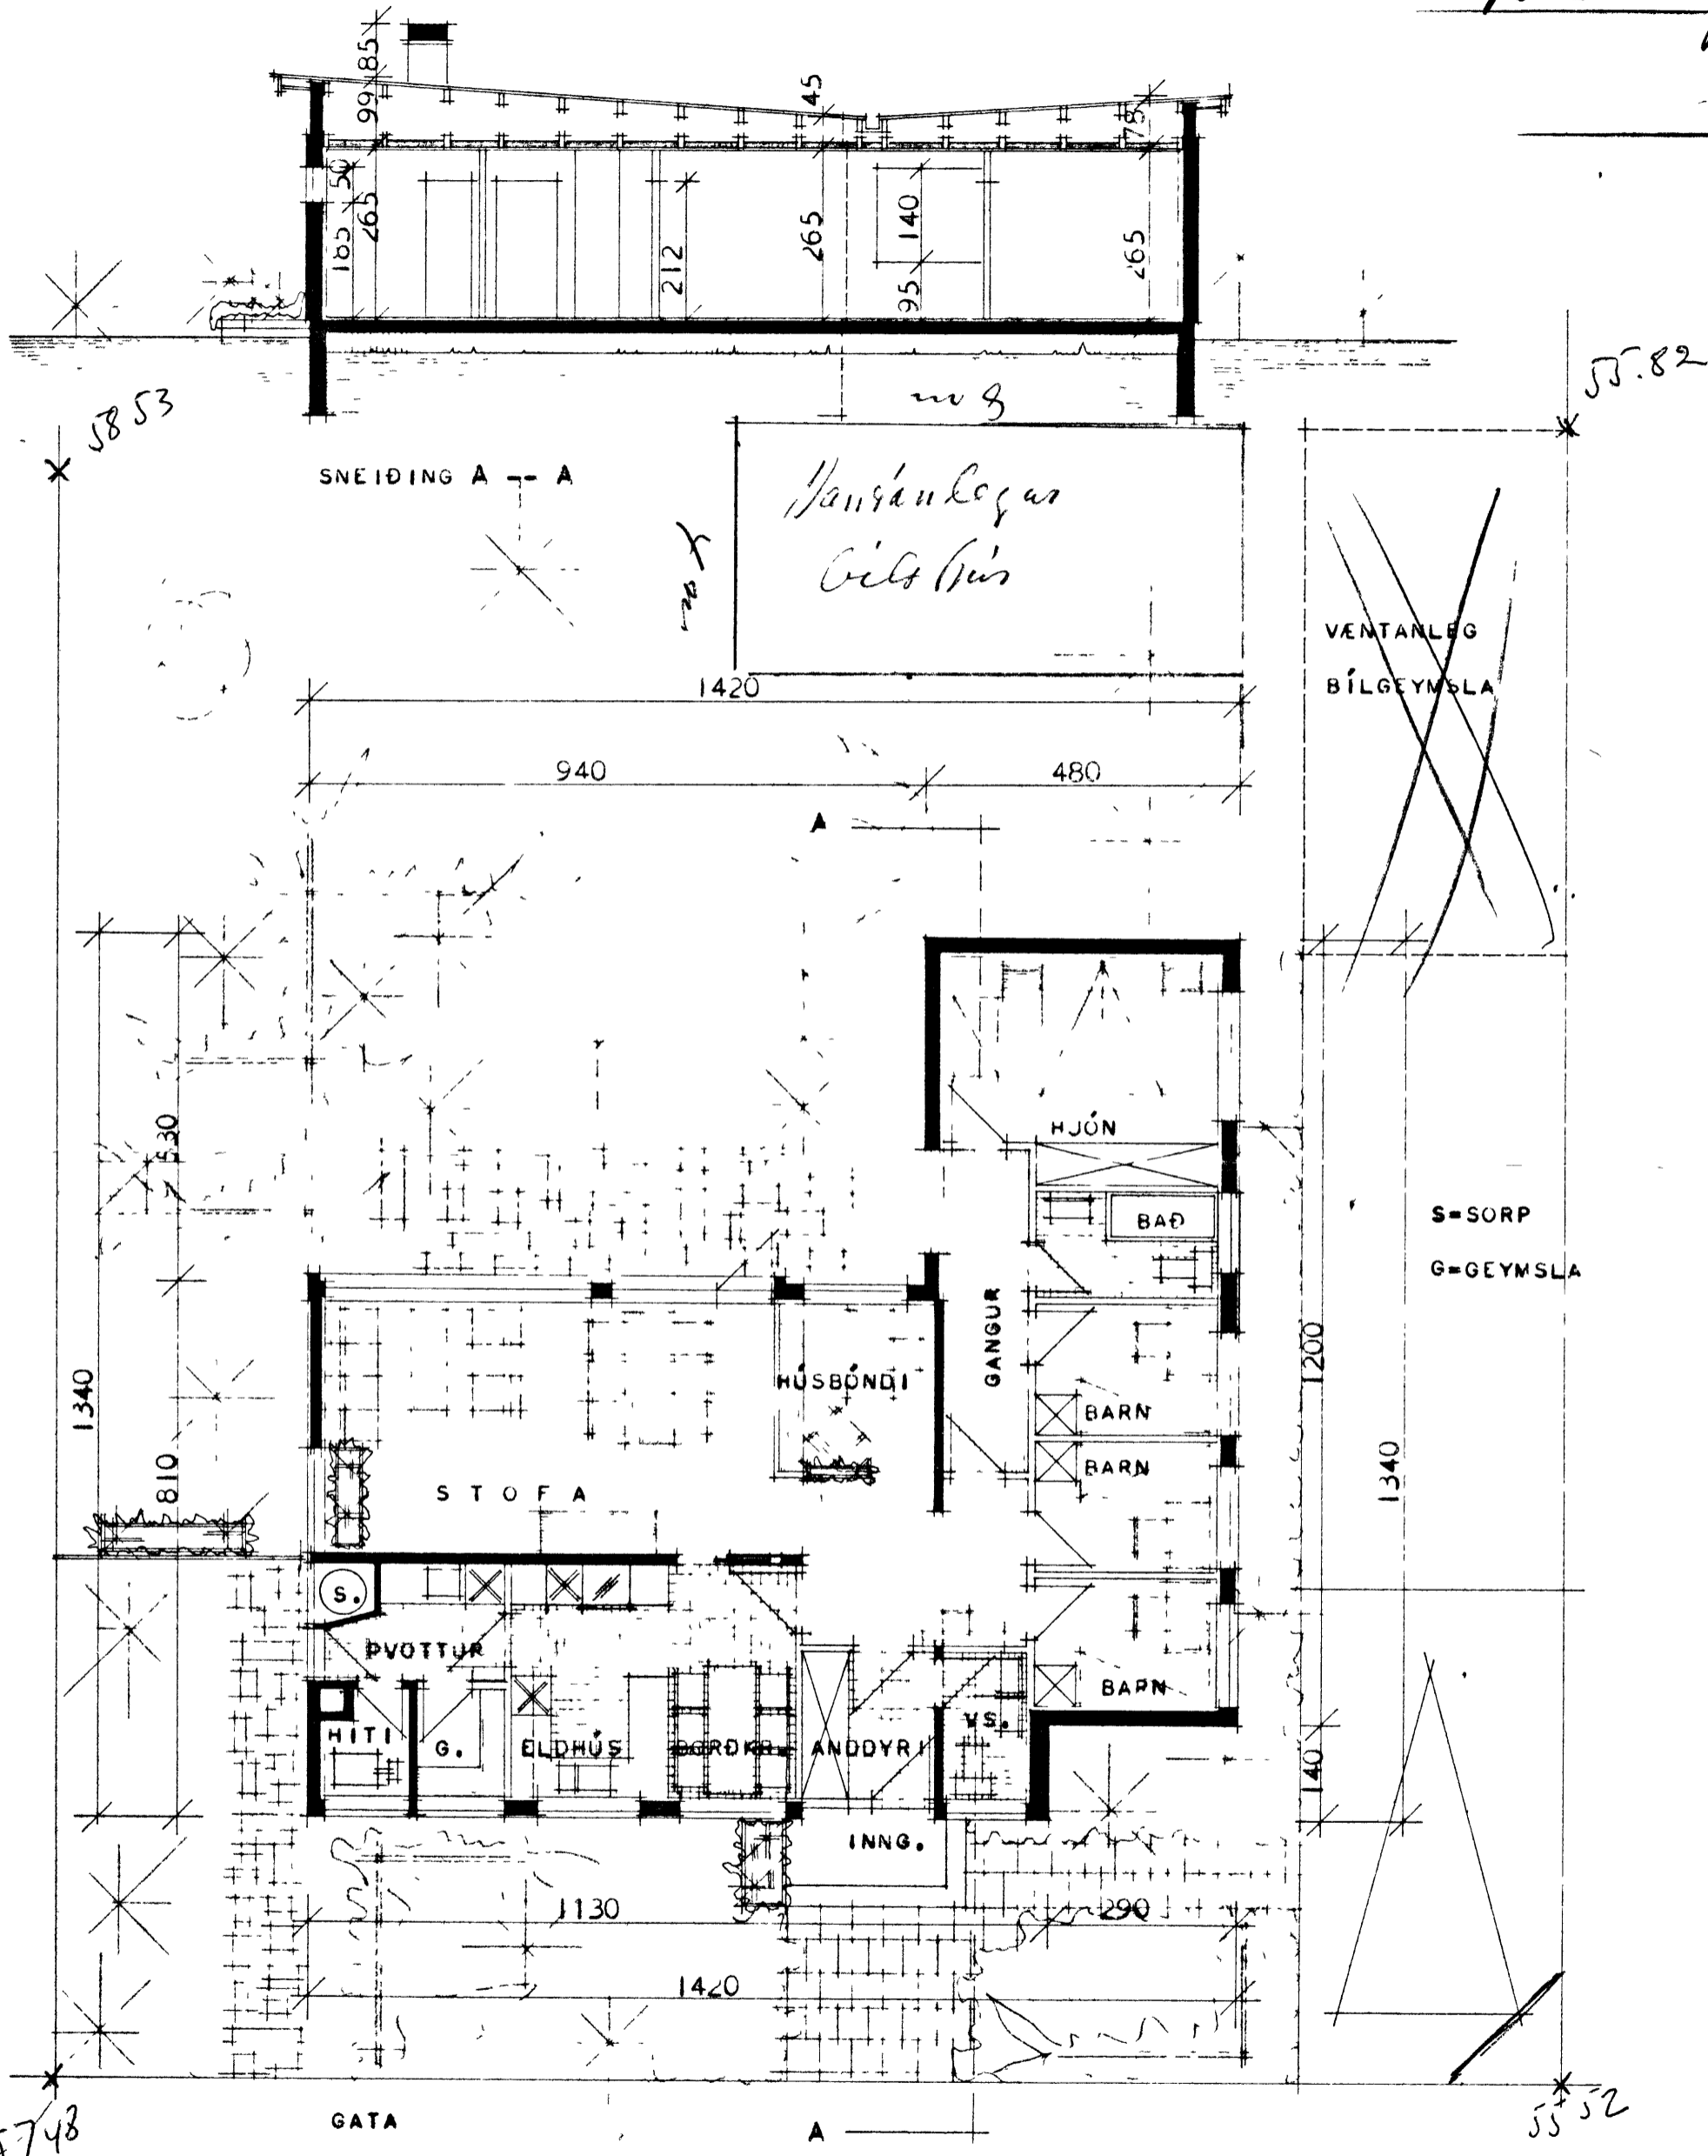

9251
1261
992
235
174

BRUTTÓFLATARMÁL HÚSS..... 136 m² 440 m³
NETTÓFLATARMÁL HÚSS..... 120 m²

HÚSNÆÐISMÁLASTOFNUN	RÍKISINS
GRUNNMYND, SNEIÐING	EINBÝLISHÚS
OG ÚTLITSMYNDR.	VERK
	86 A
	BLAÐ NR. 1
	JAN. 1966