A-A. MKV 1:20

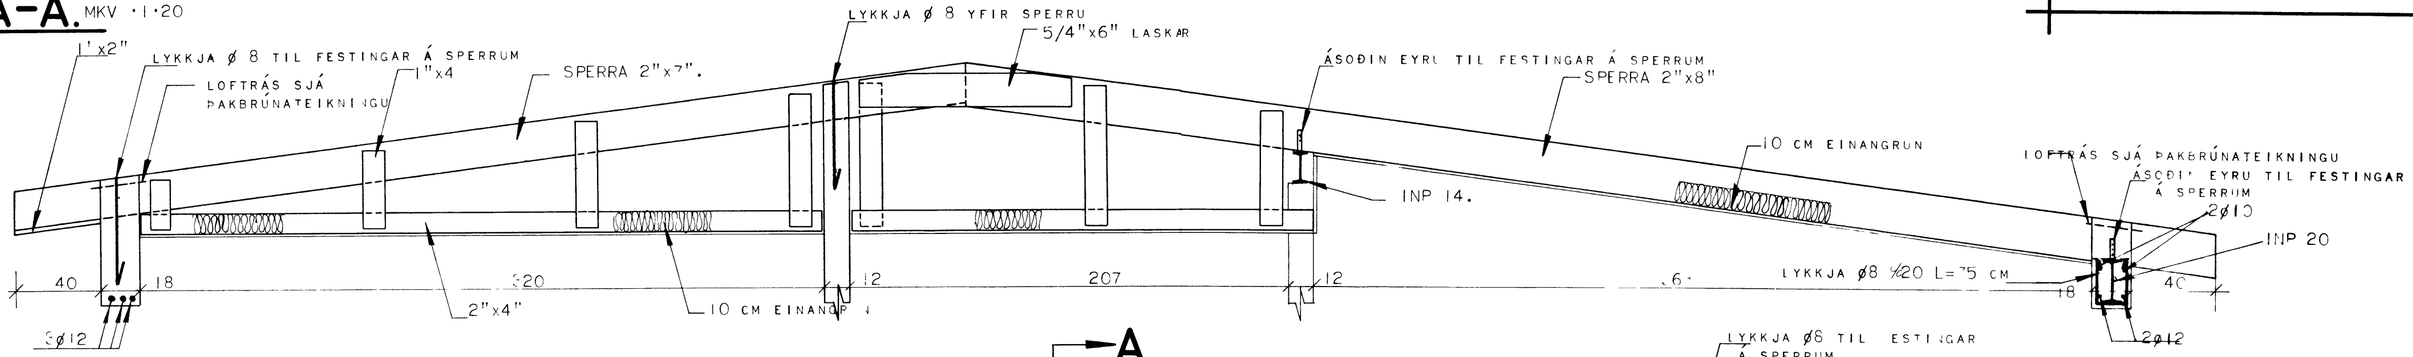

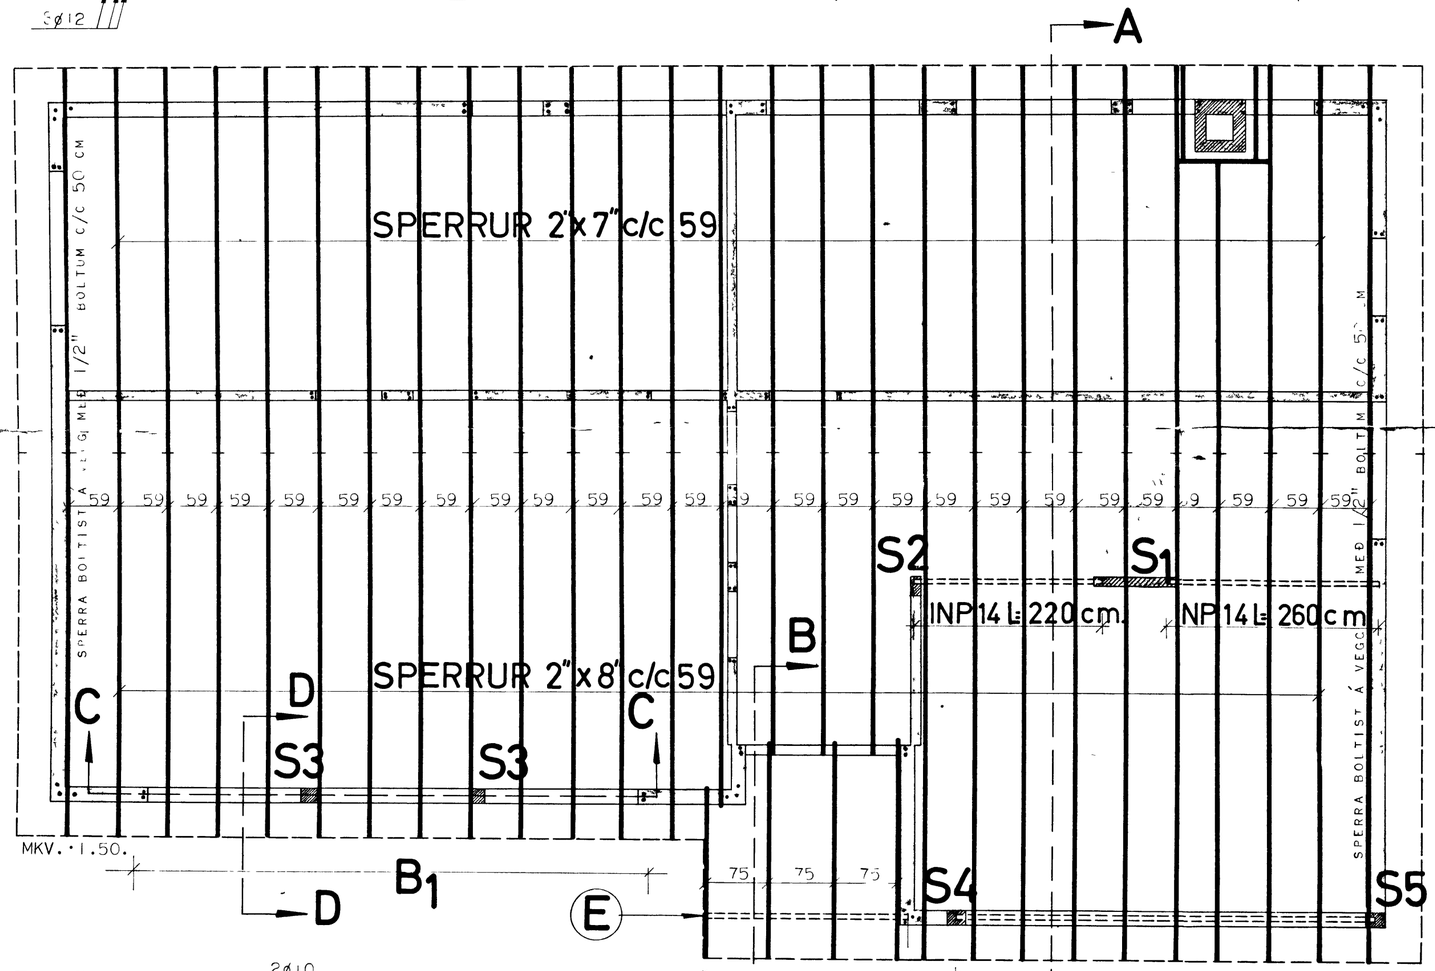

B-B. MKV. 1:20.

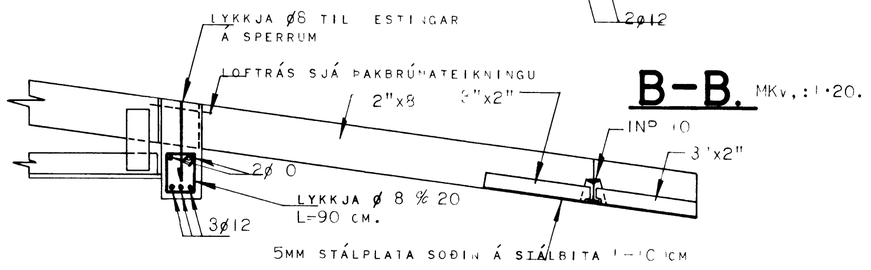

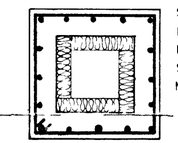

SKORSTEINN BINDIST
LÓÐRÉTT ø 10 % 15
LÁRÉTT LYKKJUR ø 10 % 5
SKORSTEININ EINANGRIST AÐ INNAN
MEÐ 7 CM VIKURPLÖTUM.

MKV 1.20

S1

MKV 1.20

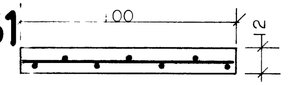

LÓÐRÉTT ø 10 % 15
LÁRÉTT ø 10 % 15

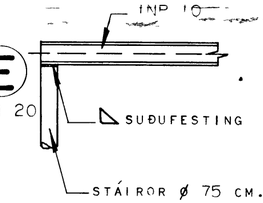

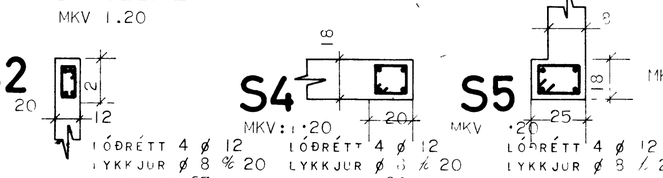

SKÝRINGAR: UPP MEÐ OG UNDIR GLUGGA OG HURÐAOP KOMI 2 ø 12, EN YFIR OP KOMI 3 ø 12, EMA ANNAÐ SÉ TEKIÐ FRAM. LÁRÉTT JÁRN NÁI MINNST 70 CM ÚT FYRIR OP EÐA SÉ SAMFELLD UM FLEIRI OP. LÓÐRÉTT JÁRN NÁI FRÁ BOTNI Á UNDIRSTÖÐUM OG AÐ ÞAKSKEGGI. KRÓKBEYGJA SKAL ALLT JÁRN Á E.M., EN E. SPERRA AÐ ÞVERMÁLI E. 12 MM. FERA SKAL BLÝMENJU Á STÁLBITANN OG ER STÁLBITI F. Í STEYPU MEÐ SOÐNUM LYKKJUM ø 12 Á ENDANA.

BEÐA SKAL MEÐ VARNAREFNI Á ÁLA SPERRUENDA SVO OG Á SAMSKEYTI Í MÆNI OG SPERRUR ER FESTAST MEÐ BOLTUM Á GAFLA, FÁEINAR ÞRÆÐNIÐ SKAL BORIÐ Á SPERRURNAR MEÐAN ÞÆR ERU ÞURRAR. SPERRUFERÐIÐ SKAL VERA J. I. T. HÚSÞURRT OG LAUST VIÐ STÓRA KVISTI. FESTA SKAL SPERRUR Í STEYPU MEÐ LYKKJUM ÚR ø 8 ST. Á HVERJUM ÞVERÁRÁSI, ER NÁI 40 CM NIÐUR Í STEYPU.

SEMENTSMÆ Í STEYPU SÉ 250 KG PR. M³ STEYPU. NOTA SKAL LOFTBLENDI OG VÍBRERA STEYPUNA. SIGMÁL STEYPU SÉ 4 - 6 CM.

D-D.

MKV: 1:20.

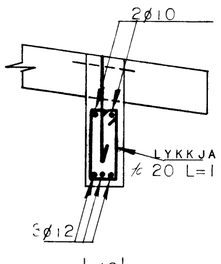

B1.

MKV: 1:20

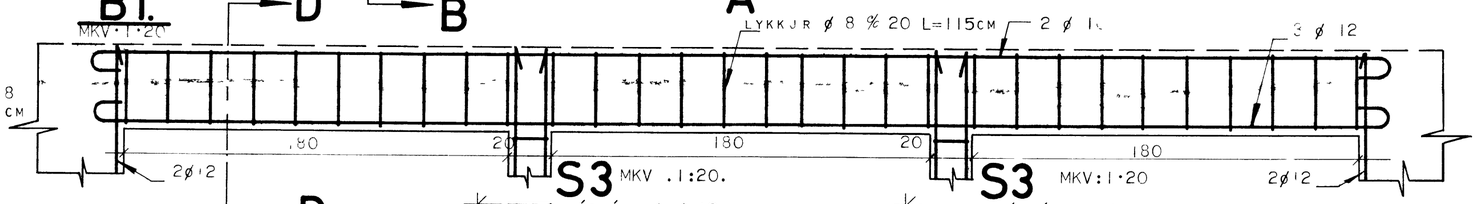

S3

MKV .1:20.

S3

MKV: 1:20

HÚSAÐISMÁLASTOFNUN RÍKISINS.	SÉRTEIKNI
ÞAKVIÐUR OG JÁRNBENT STEYPA	VERK NR.: 1061.
	BLAÐ NR.: MKV. 1:50, 1:20