


AA

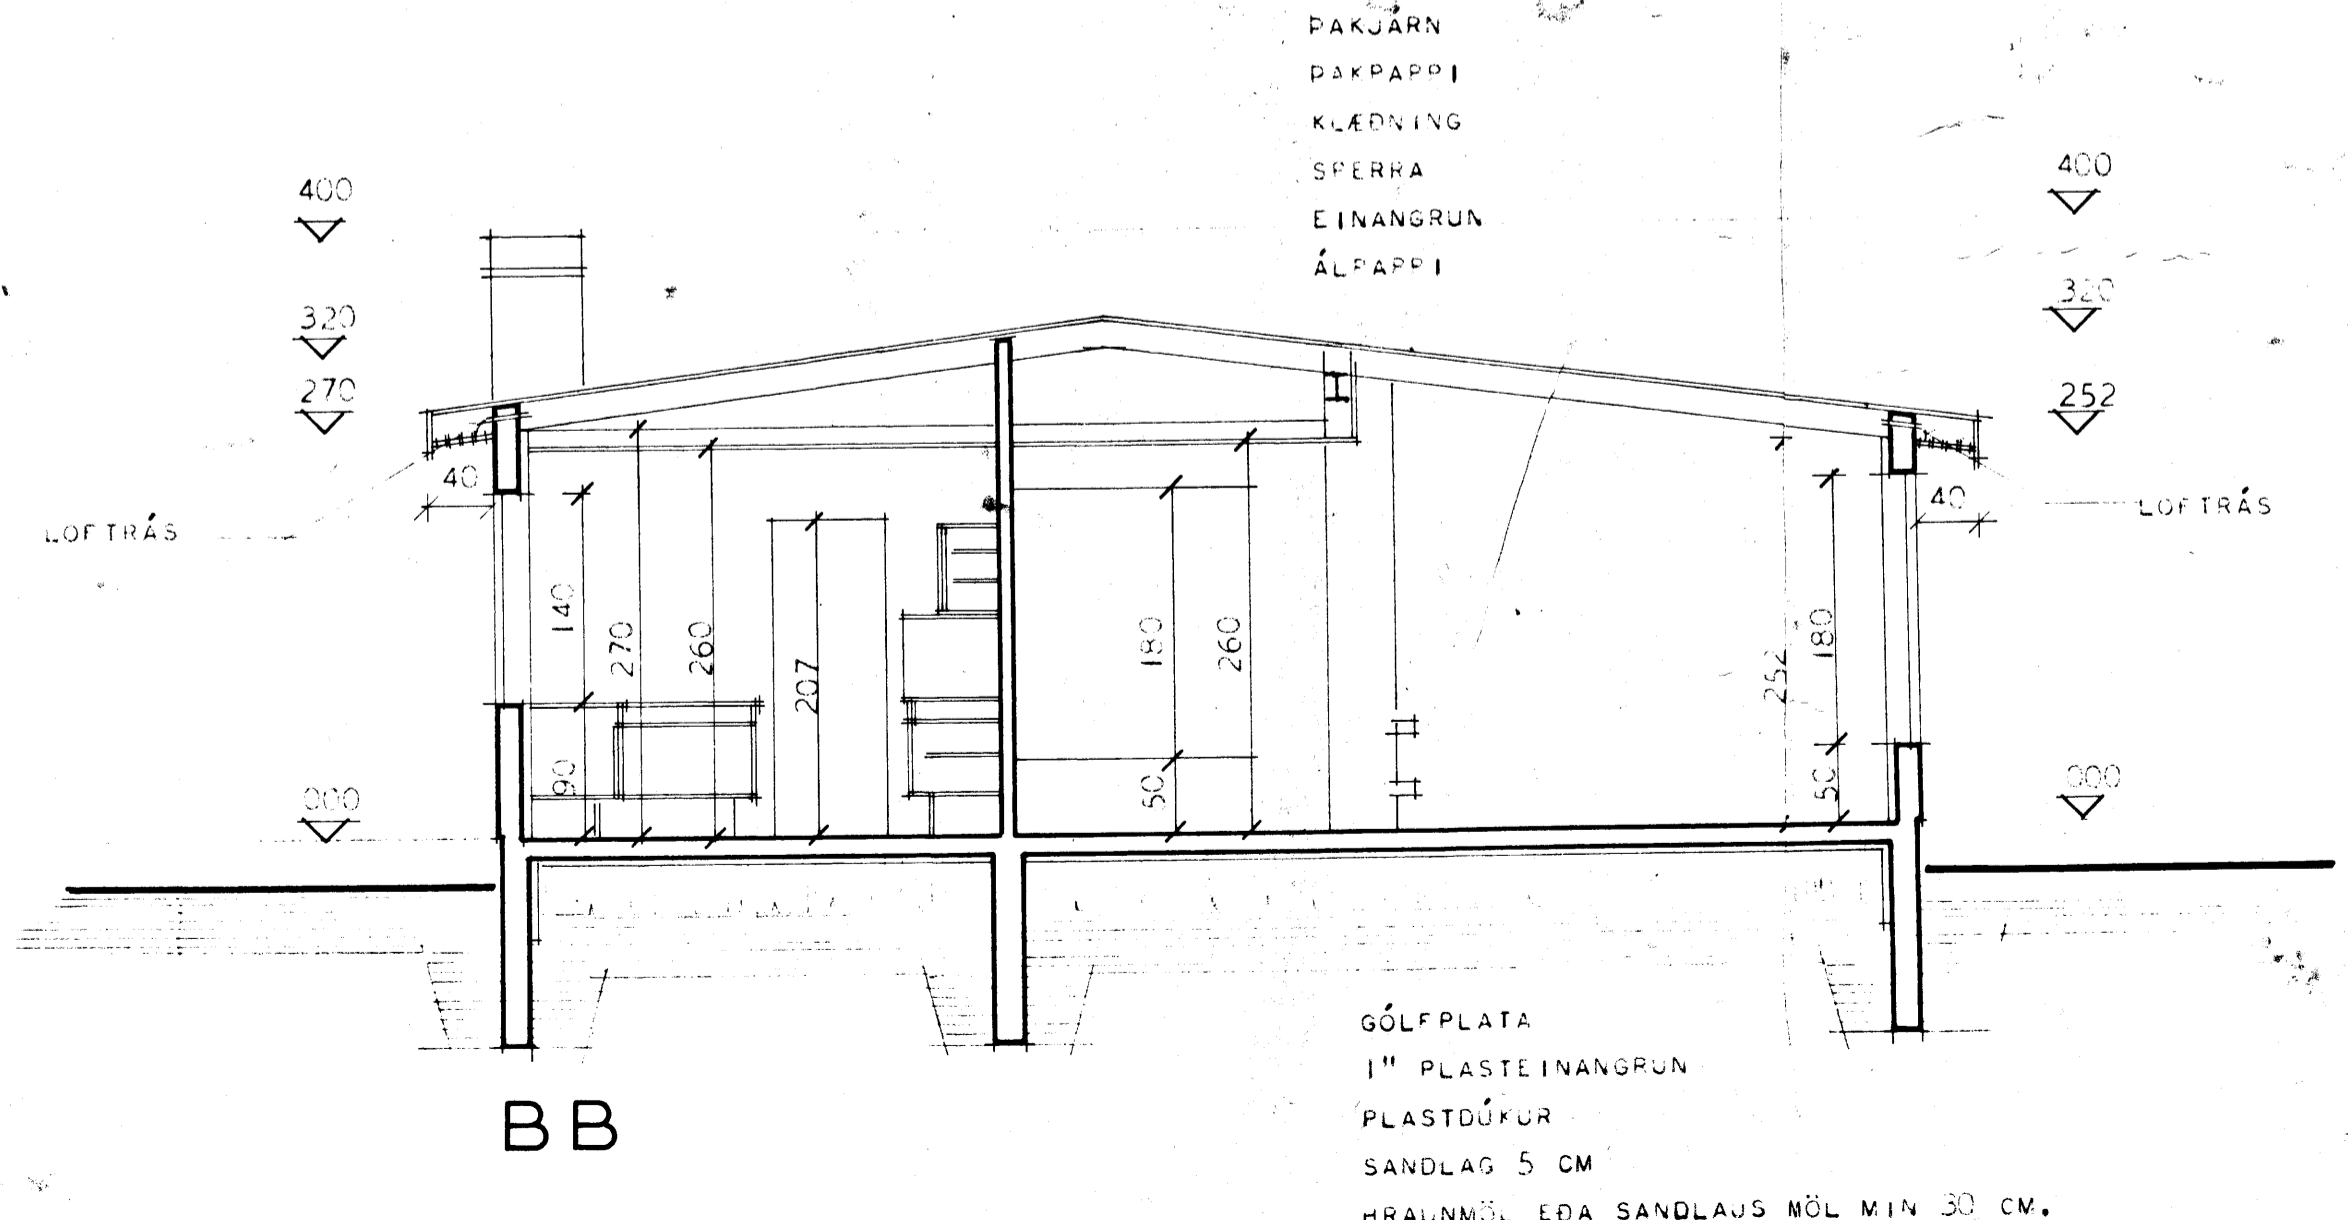

BB

HAFNEDURMIÐSTOFNUNARÉKISINS	
SNITTÍN	FINNVEIÐIS
	VERK
	1061
	BLAÐ NR 3
MÁL 1:50	1968
<i>Stjórnun</i> <i>Haraldur Halldórsson</i>	