
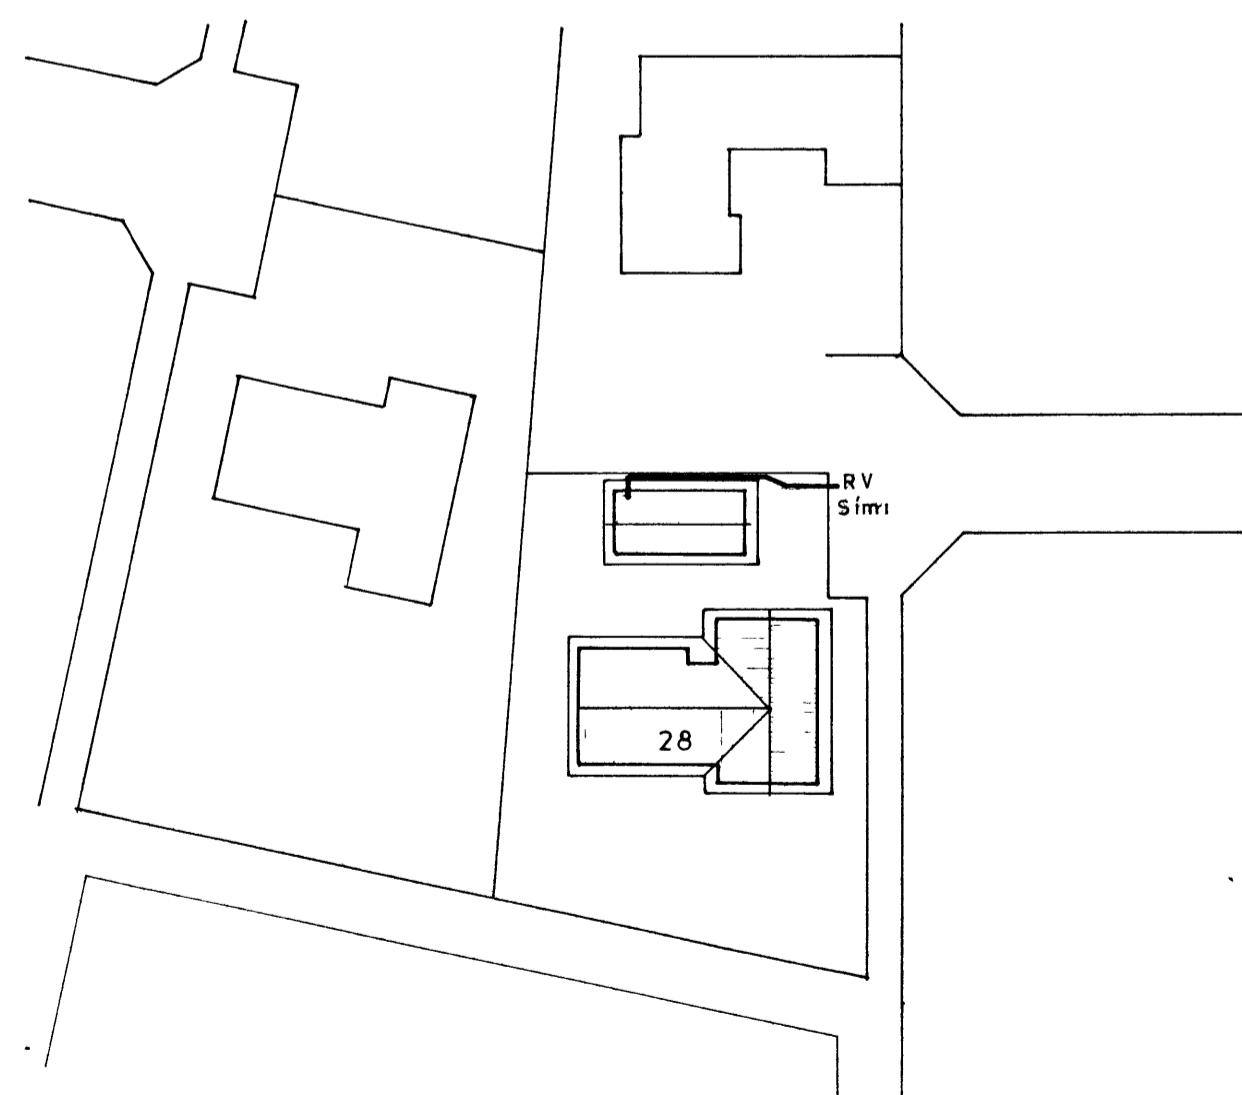


ALMENNAR SKYRINGAR

- 11 Allar pipur eru $5/8"$ og vir 15mm^2 nema annars se getið
- 2 Hædir tengla að jafnadi 15cm nema annars se getið
- 3 Hædir rofa að jafnadi 100cm fra golfi nema annars se getið
- 4 Mal eru fra fullfragengnu golfi **edá** öeinongrúðum vegg i miðja dos, edá ur miðri dos i miðja dos
- 5 Þær sem pipur eru lagðar hlið við hlið i toflum eda veggjum, skal hafa bil a milli þeirra, þannig að steypa geti auðveldlega runnið a milli þeirra
- 6 Malmhluta lagnar, tækja, lampa og bunaðar skal jardbinda vandræg
- 7 Verktaki skal sannprofa uppgefinn pipufjöldi og fjolda tauga i pipum adur en pipur eru lagðar og taugar idregnar
- 8 Sjá nánar tengingu, virun og gildileika tauga o einlinnumynd
- 9 Allar pipur skulu vera plastpipur nema annars se getið
- 10 Pipur eru ekki syndar alla leið að toflum, en þær eru merktar viðkomandi toflu og greinarnúmeri
- 11 Dosir, toflukassar og millidrattardosir skulu vera af viðurkenndri gerð
- 12 Setja skal millidrattardosir eftir þarfum. EKKI skal leggja lengra en $10\text{-}12$ metra, nema setti se millidrattardos. Millidrattardosirnar skulu settar undir lampa
- 13 Til snertispennuvarnar skal nota lekostraums-rofa
- 14 Öll takn eru taknraen og ber að samræma lugnir að tækjum eftir aðslæðum a stöðnum og eftir setteikningum
- 15 Malstraumur rofa og tengla skal vera minnst 10A
- 16 Rofar og tenglar af gerð Ticino eda sambærilegri gerð
- 17 Bindar skal saman steyputeina ofan á nedstu bindivirum i sokkli, þannig að þær myndi samféllda heild. Ternarnir skulu síðan beygjast upp í toflu. Jardbinda skal vatnsinnlak, heita og kaldavatnslogn. Skila skal mælingu af jardbindingu og skal hún uppfylla krofur RV. Að oðrum kosti skal grafa niður jardskaut
- 18 Öll takn eru samkvæmt íslenskum stöðli nr 61
- 19 Ganga skal vel og fagmannlega frá lognunni

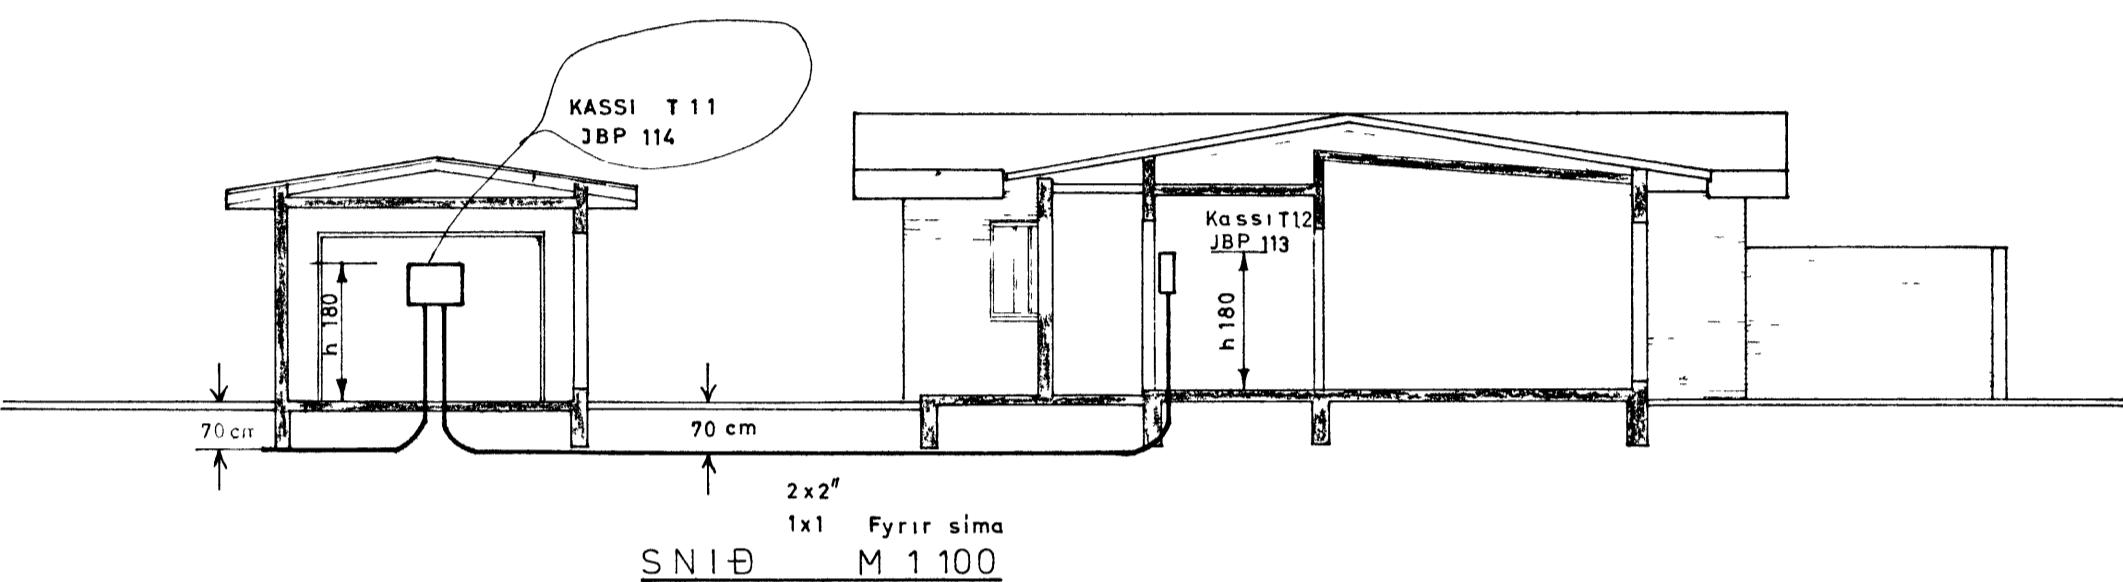

BR NR	DAGS	TEIKN	YFIRF	BREYTING
TEIKNINGAR NR				
81	1	2	11243	
VERK	BLAD	FRH	BL	
2407	1	1	2	
KVARDI				
1 100				
1 500				
HANNAD TEIKNAD YFIRF				
RV				
REYKJAVÍK				
HOFÐAVEGUR 28 VESTMANNAEYJUM				
SNIÐ AFSTÖÐUMYND				
<i>Rafhönnun</i>				