




M. H. A. S. S. M.
Sig. Sveinbjörn

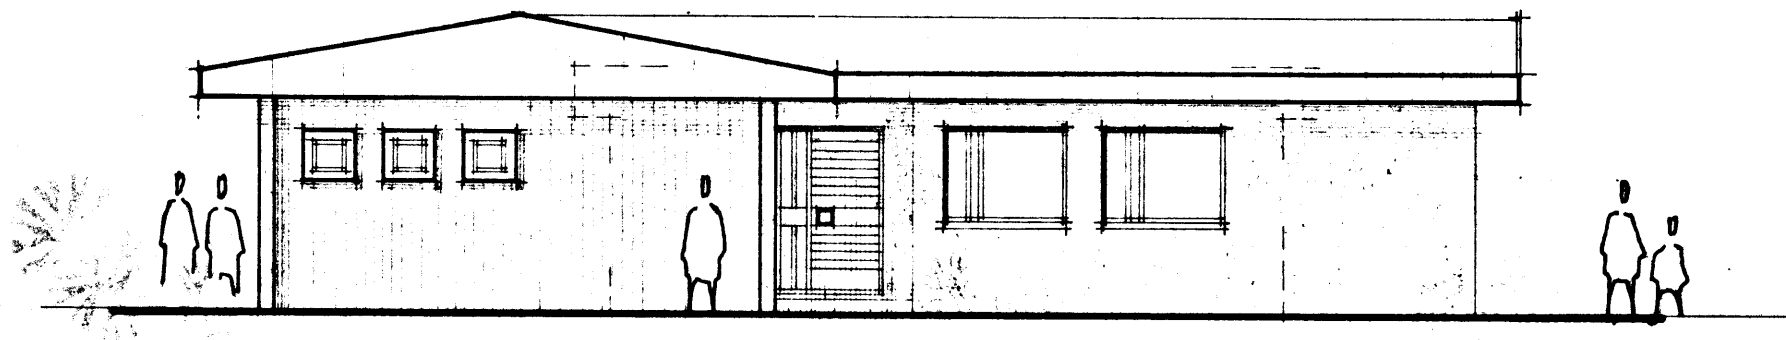


NORÐUR HLIÐ

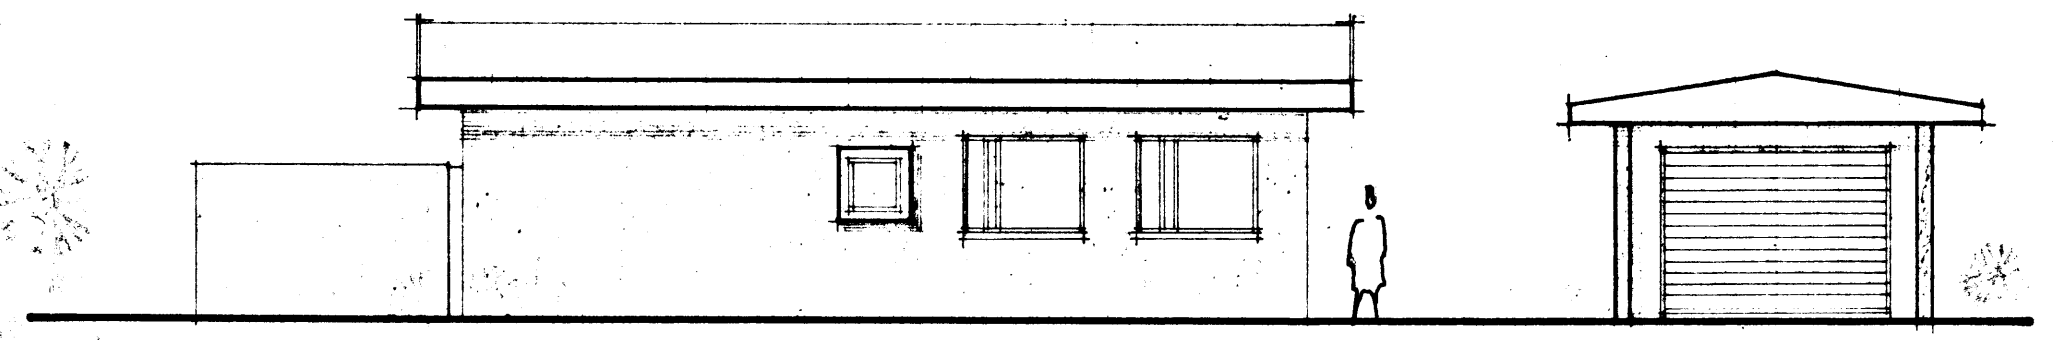


AUSTUR HLIÐ

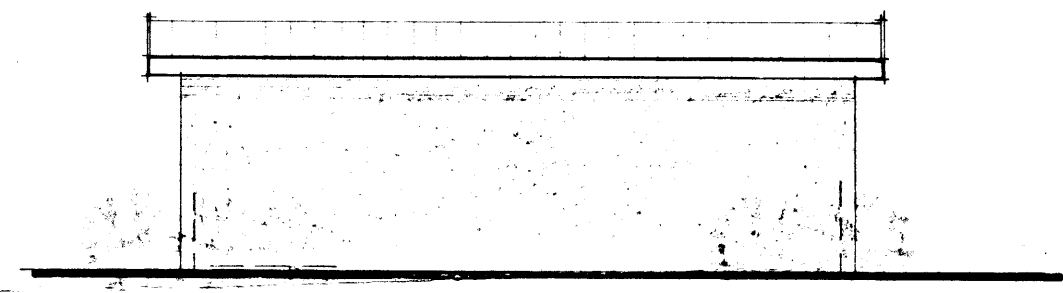


NORÐUR HLIÐ BIFREIÐARGEYMSLU

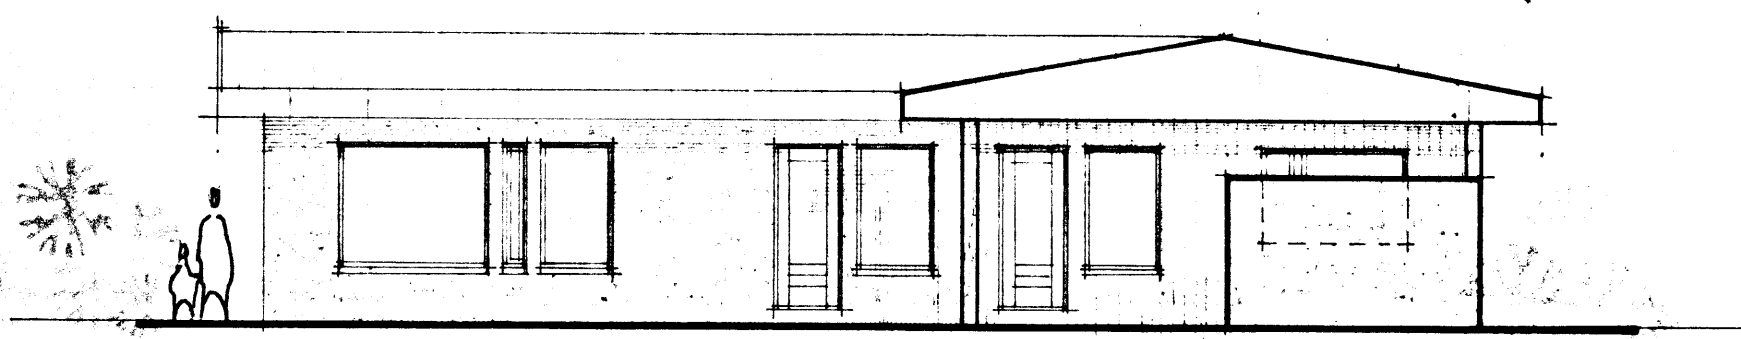

SUÐUR HLIÐ

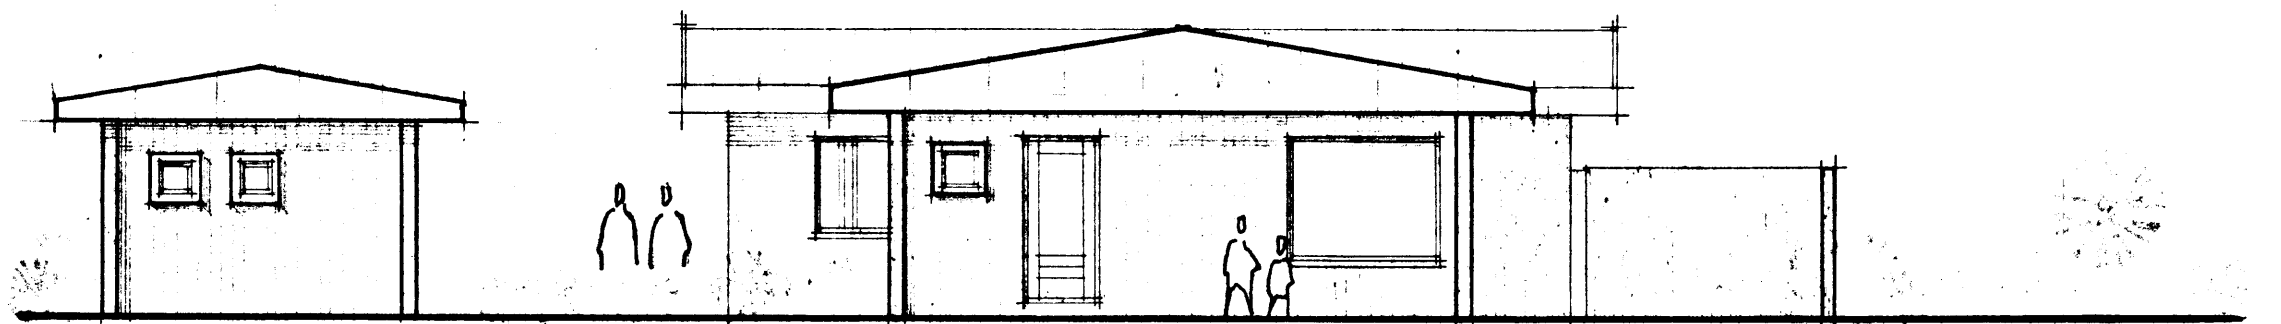

VESTUR HLIÐ

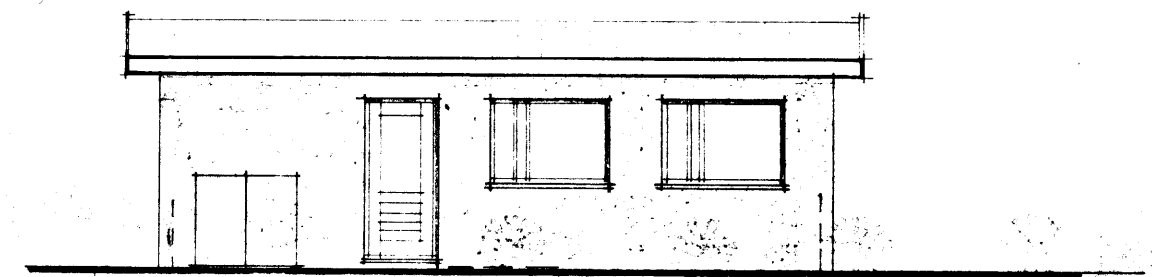

SUÐUR HLIÐ BIFREIÐARGEYMSLU

VERKEFNI	VERK NR.	TEIKN.	TEIKN. NR.
HÖFÐAVEGUR 28, VESTMANNAEYJUM	DAGS.	JANÚAR 1974	102
ÚTLIT	M	1:100	

ARKO