


22-10 Hús Víðars Ólafssonar  
Köfðaneyg 26

22-10 Teikninguáætt

Stjóri, Magnússon. sm.





Magnús Sigurðsson m.  
 Stjóri & Stjórnunarm.  
 Dátum: 25/6 1968

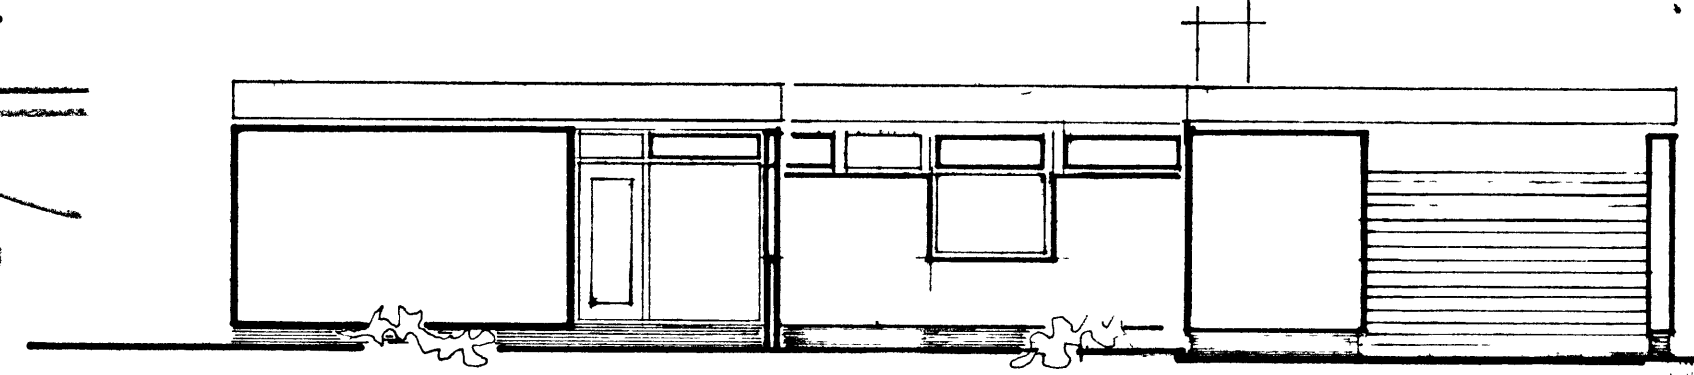

Teikninguáætt

BRÚTTOFLATARMÁL ÍBÚÐARHÚSS --- 136,0 M<sup>2</sup> 44  
 NETTOFLATARMÁL ÍBÚÐARHÚSS --- 119,5 M<sup>2</sup>

Samþykkt 5/3-1968

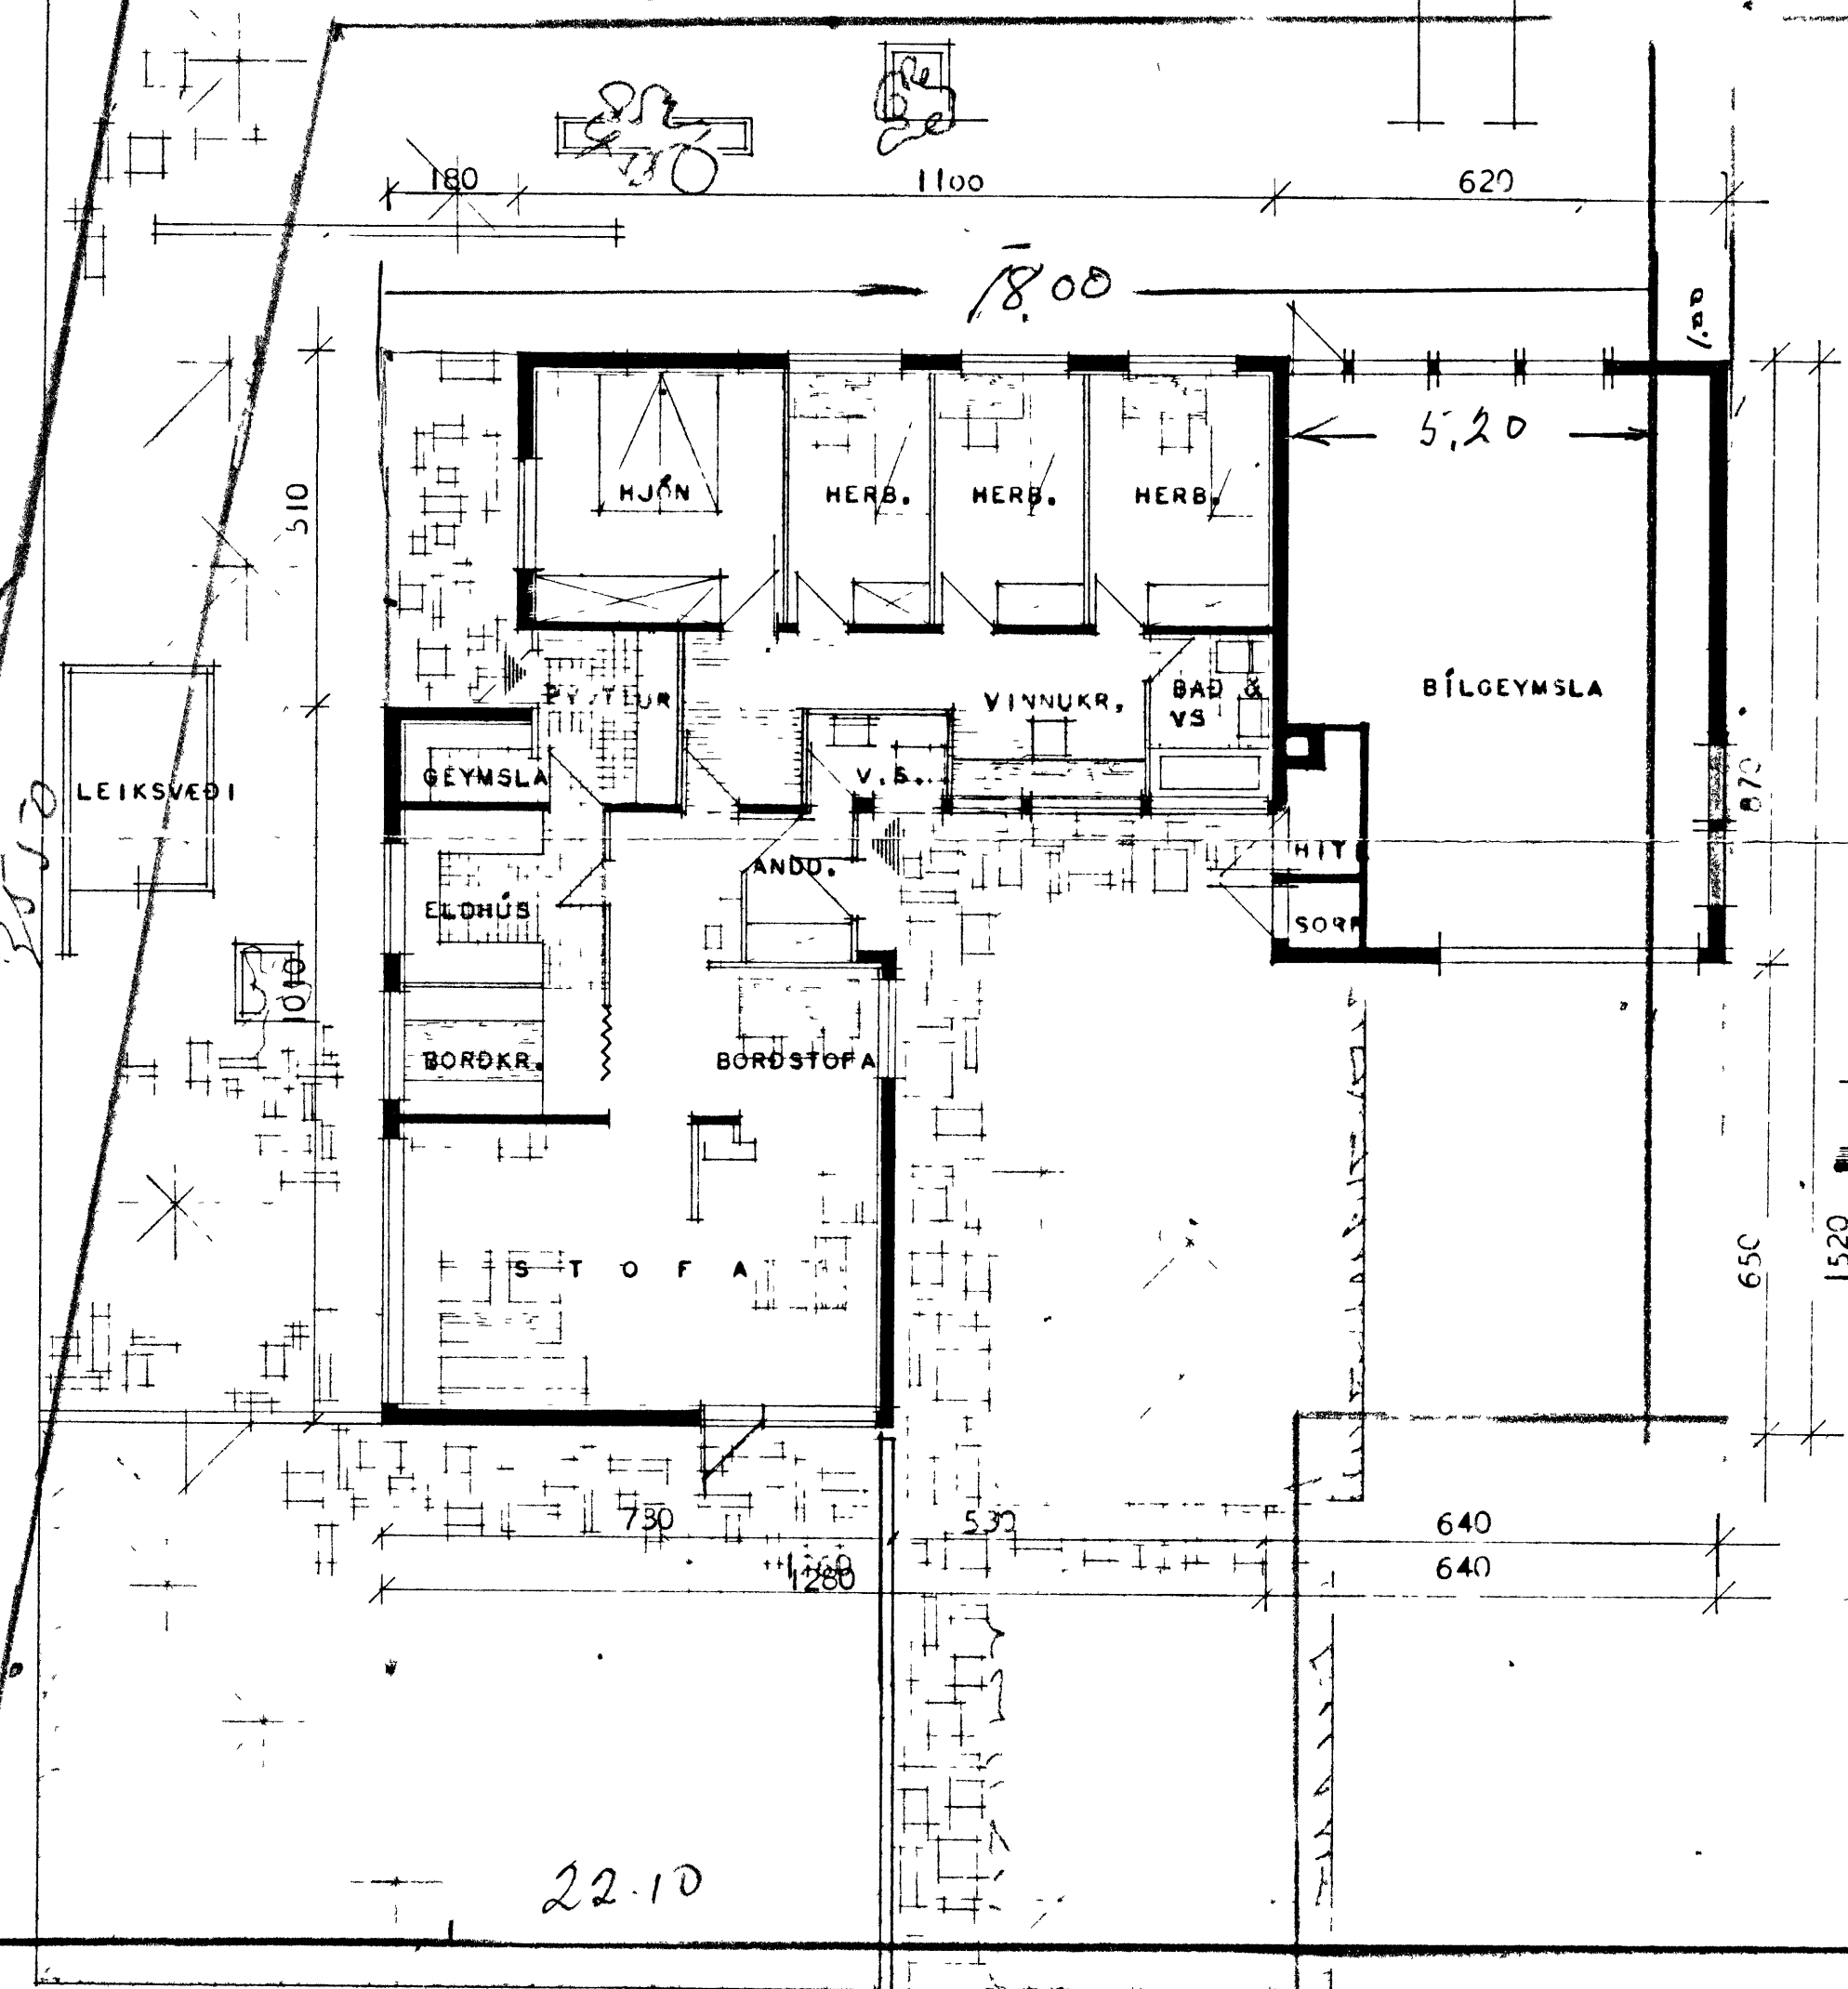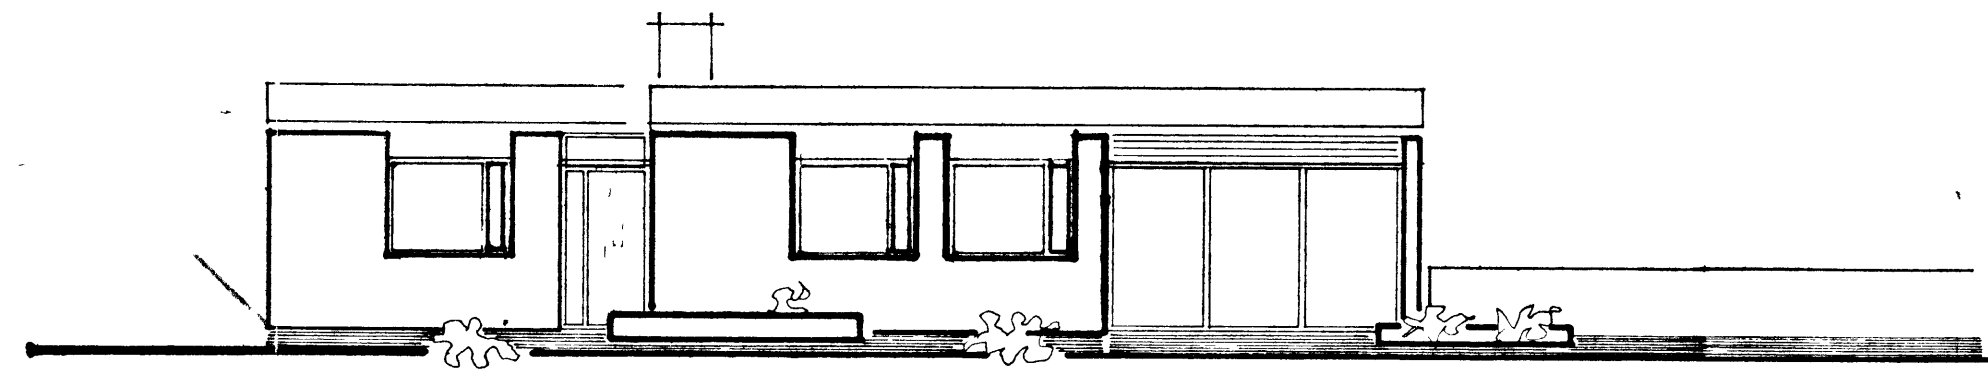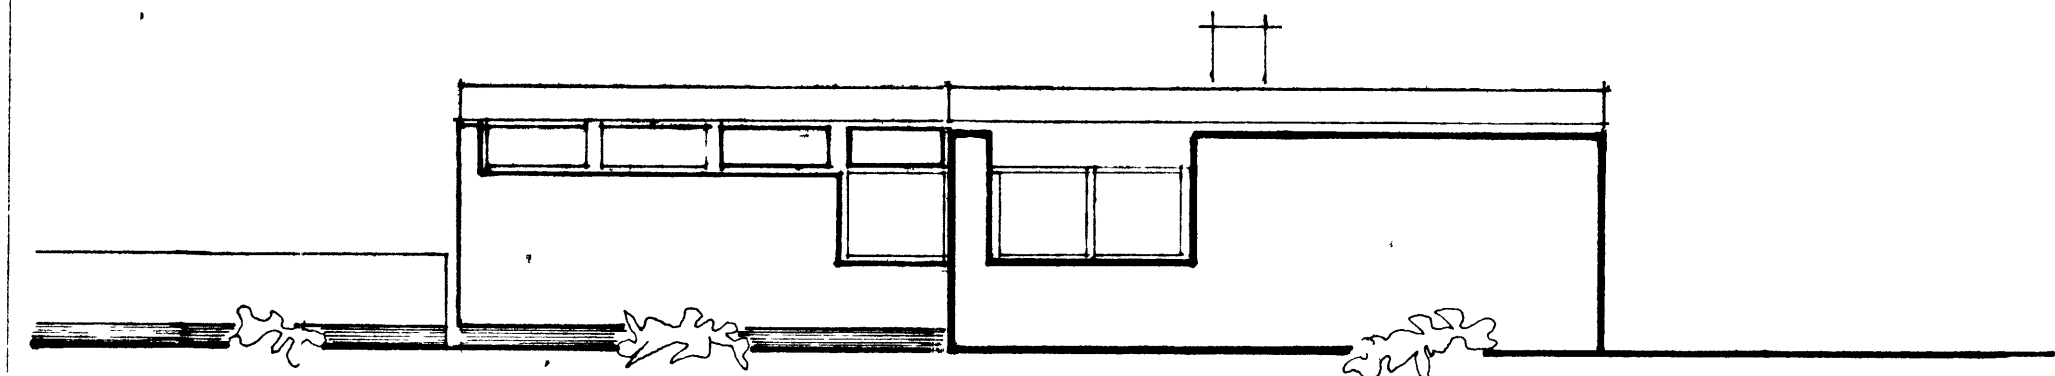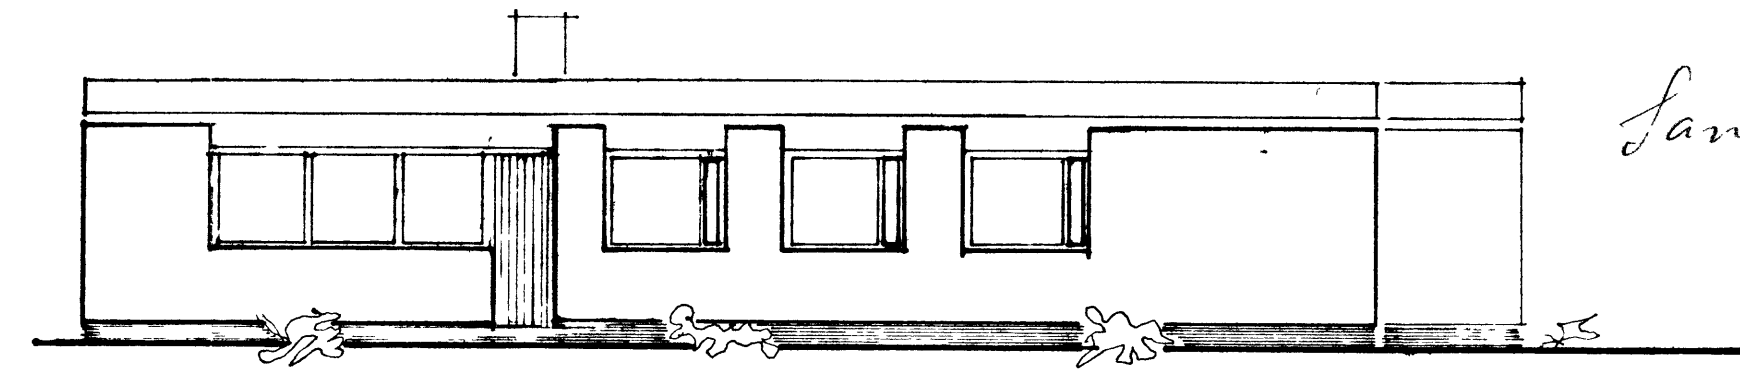

22-10

136  
 8  
 128  
 6

ÞREYTT Í FEB. 1968  
 HILMAR ÓLAFSSON

MÚSNEÐISMÁLASTOFNUN RÍKISINS	
GRUNNMYND MÁL 1:100	EINBÝLIHÚS
ÚTLIT MÁL 1:100	VERK NR. <b>67 C</b>
	BLAÐ NR. 1
	NÓV. 1963
H. ÓLAFSSON	