
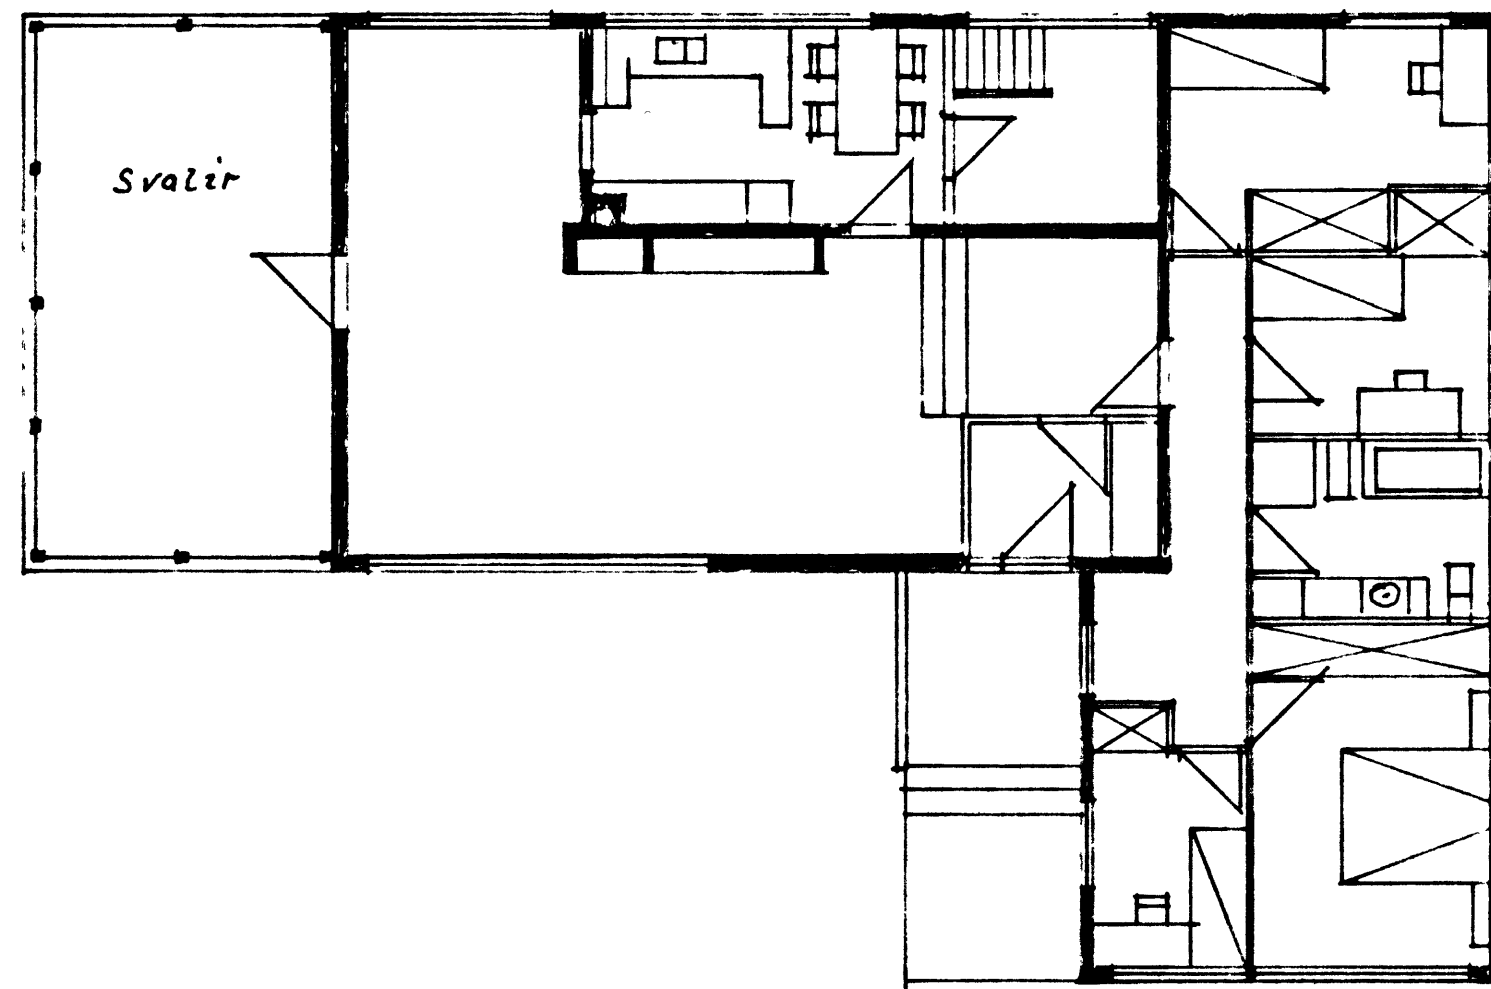
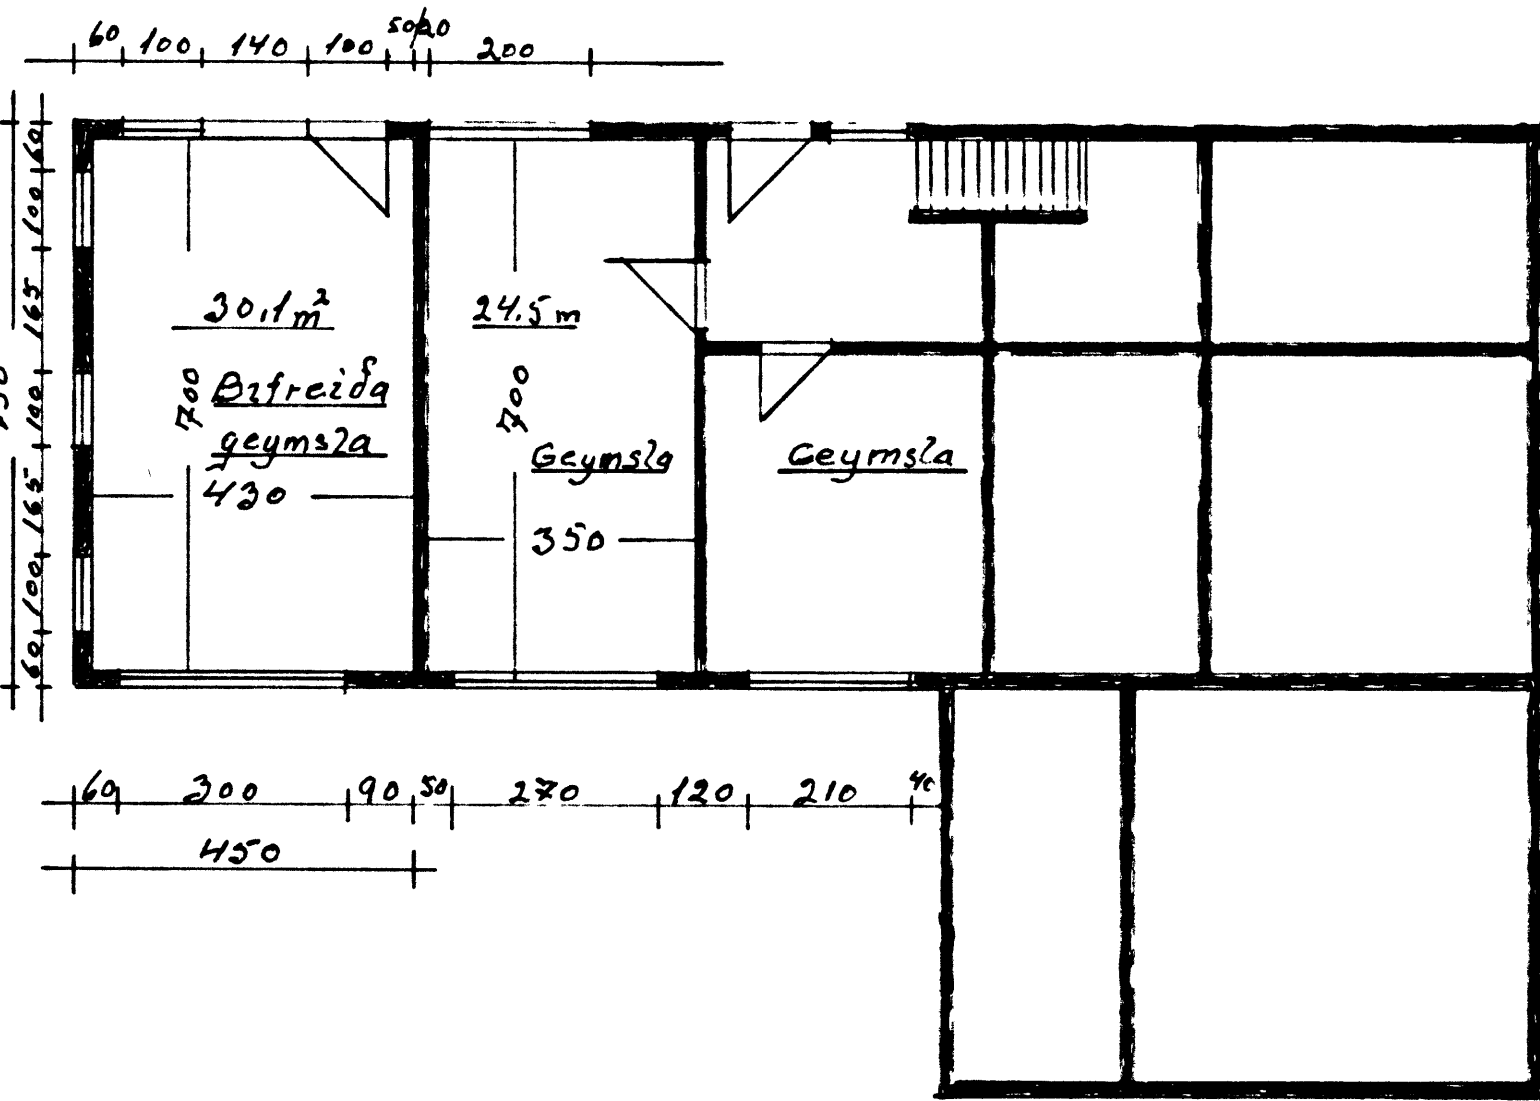
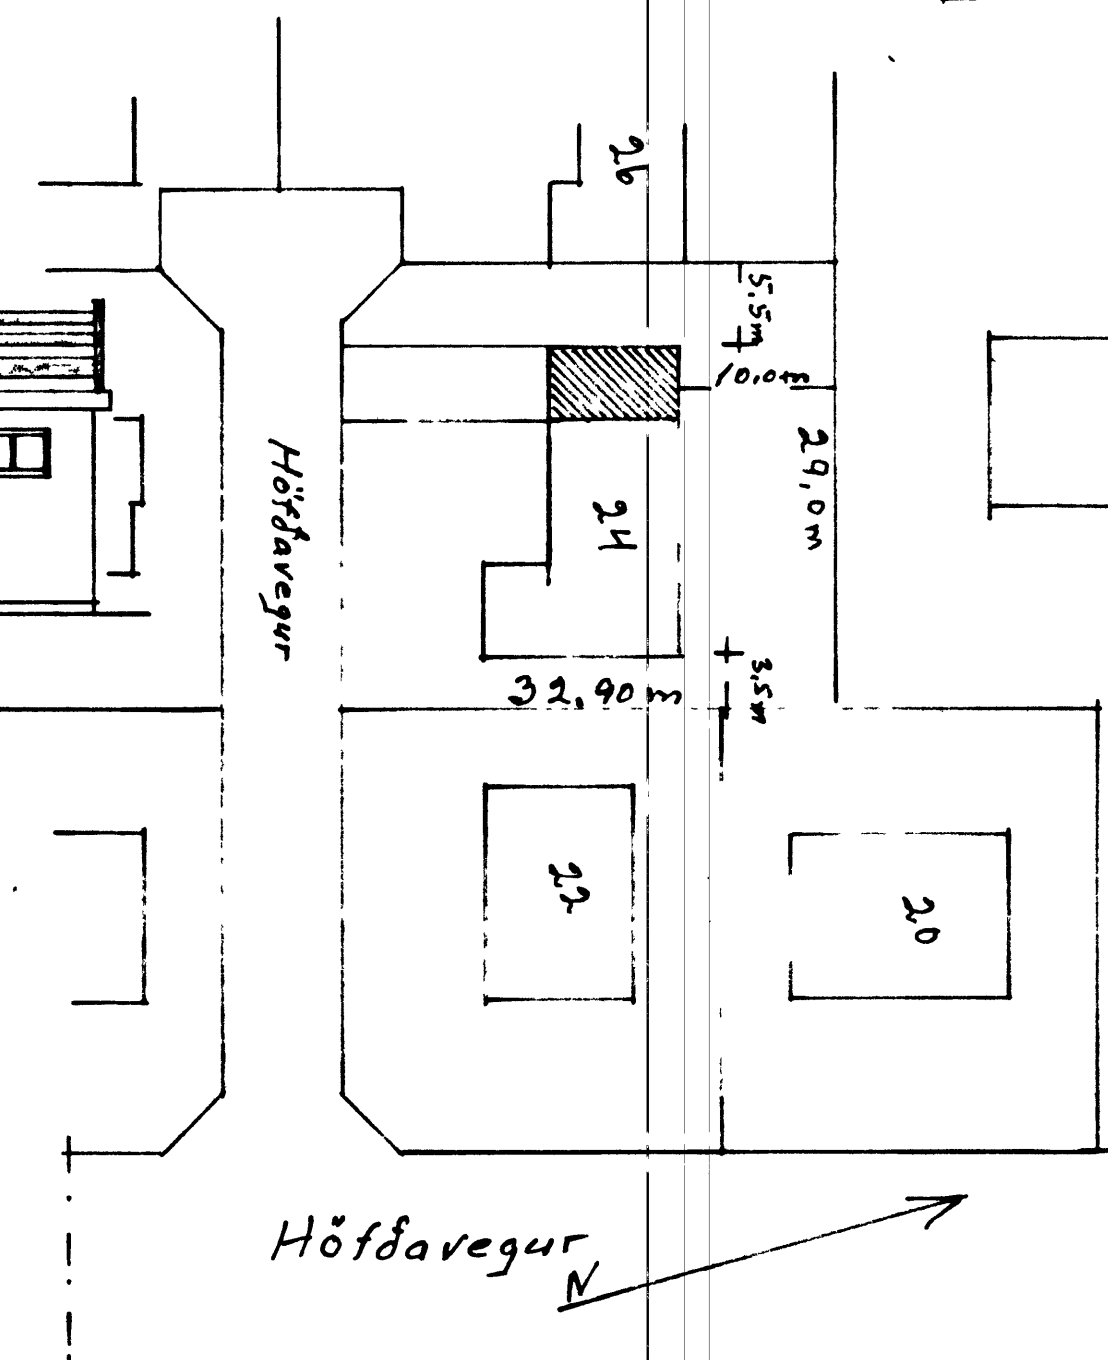
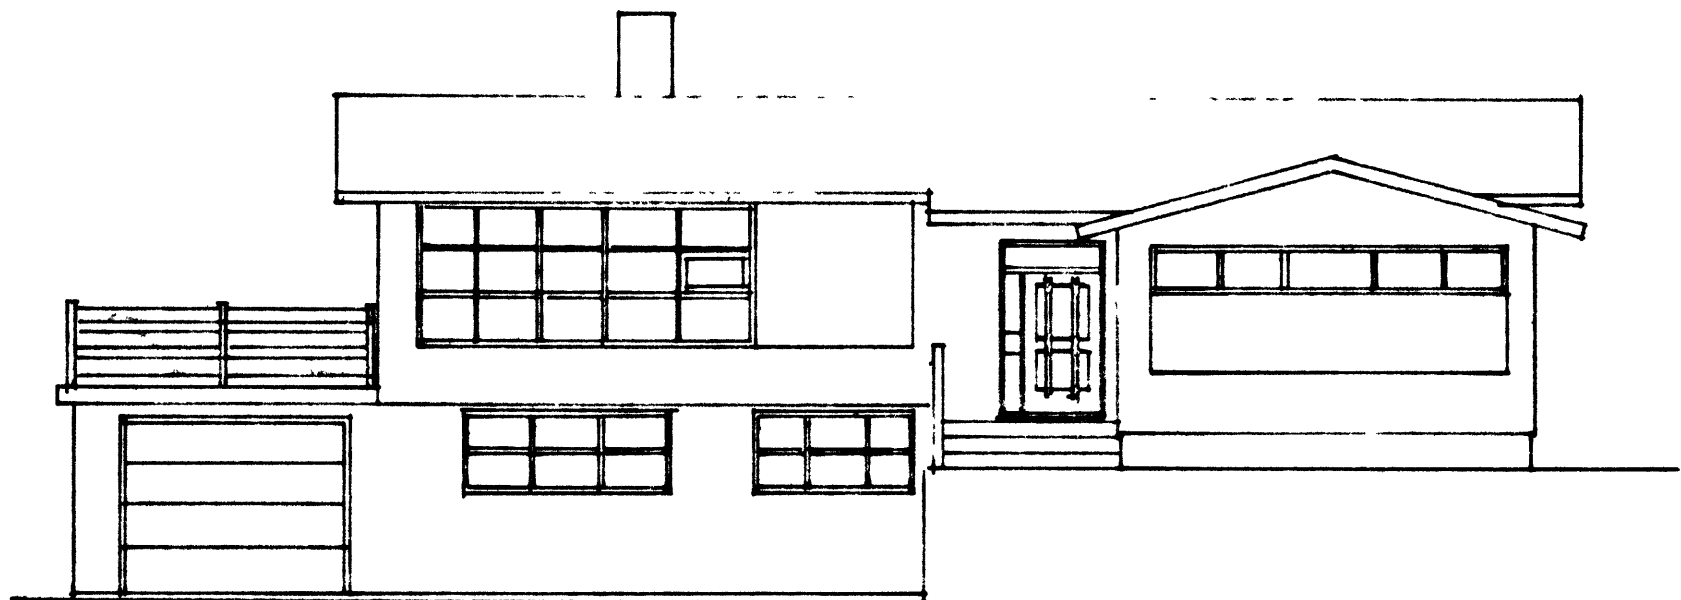
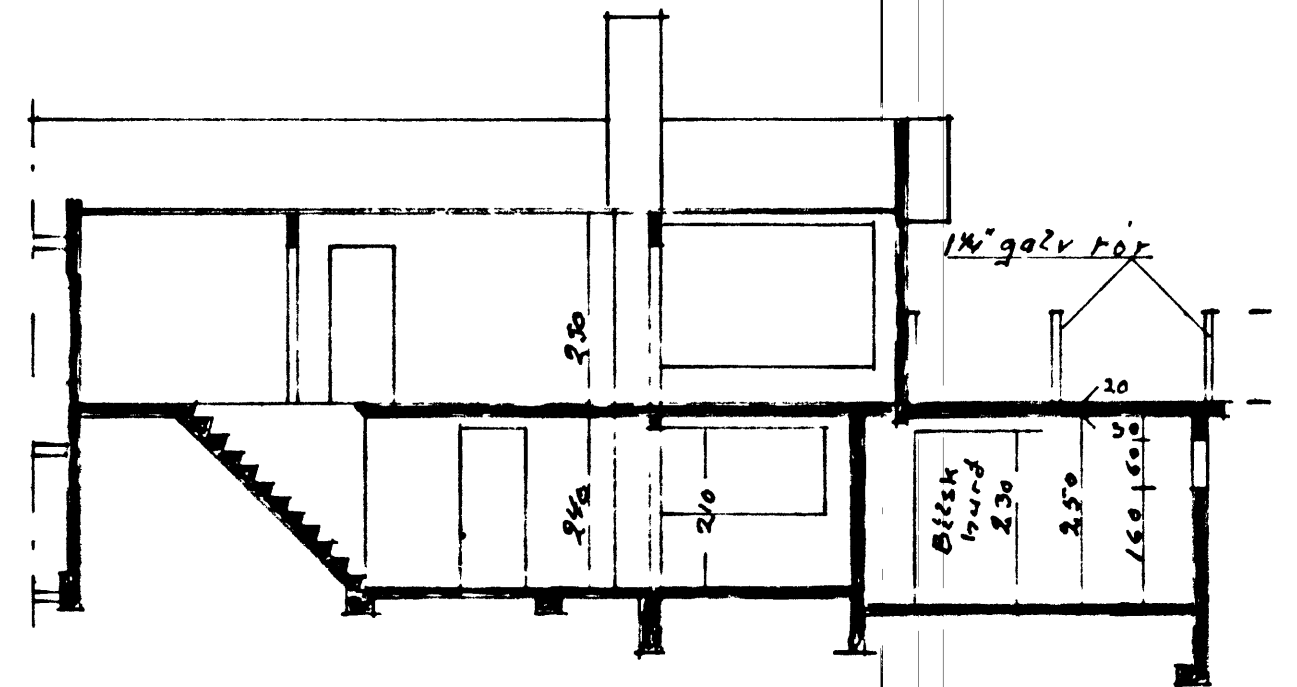
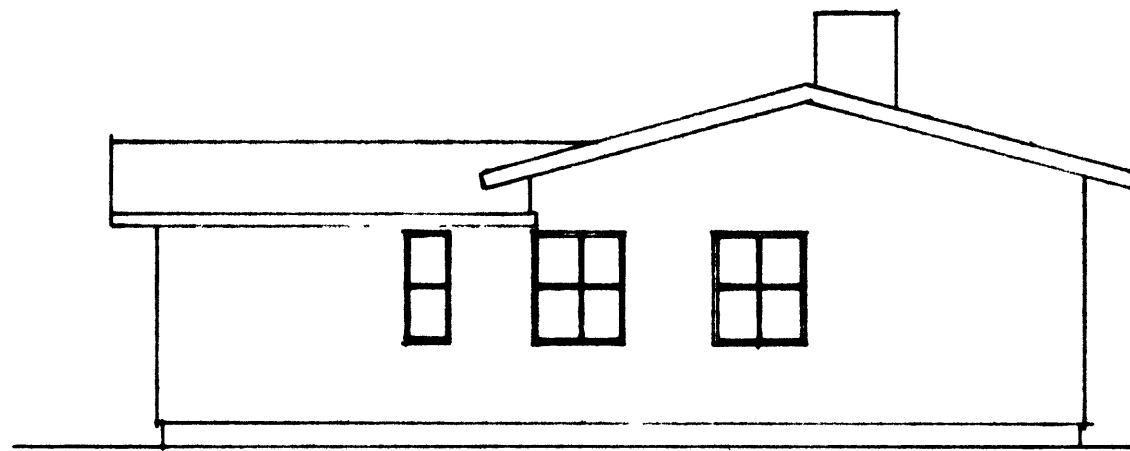


10 APR. 1997

*Johs B A*  
BYGGINGARFULLTRUINN I VESTMANNAEYJUM

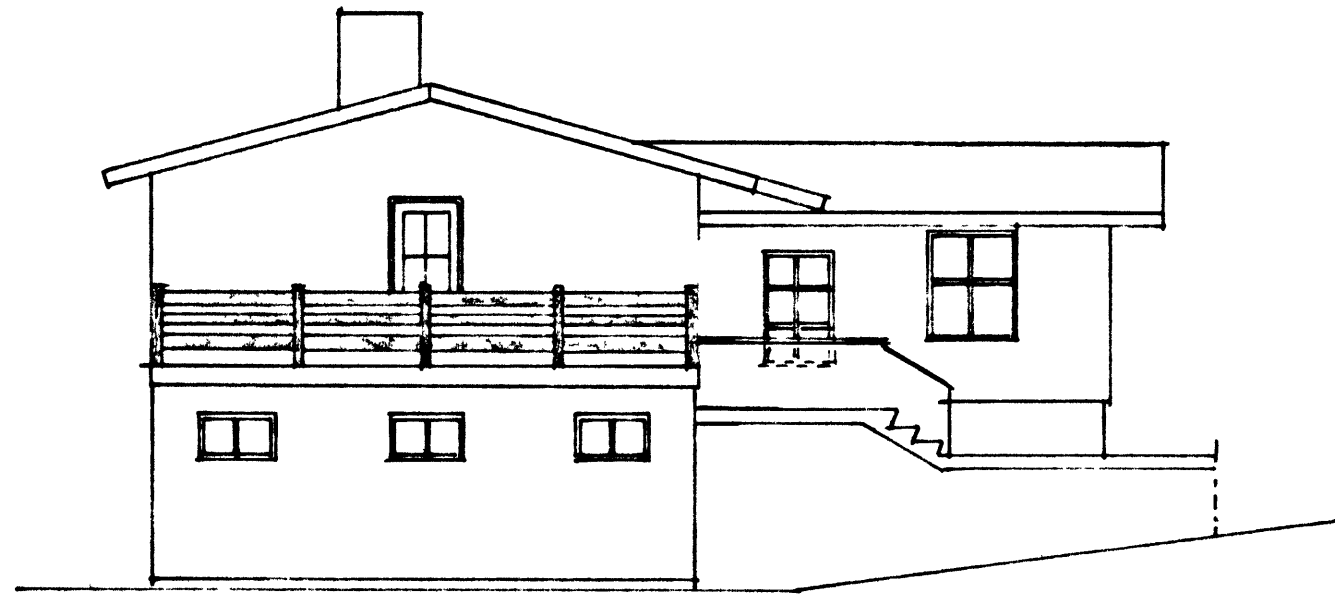

Máltek 1:100	Höfðavegur 24
1:500	Breiting á gluggum.
'Onefnd máltek	Ný bifreiðageymsla
Teiknað í apríl 1997	og svalir. Bifreg. 33,75m <sup>2</sup> - 85m <sup>3</sup>
	1/1 + Húsnúmer