

Löngjuhlíð
19/4-1969

Teikning líð

Víggís Jónsson

Teikning líð







Stefán S. Stefánsson

Hús, Stígans L. Stefánssonar

Nr. 21

Stefán S. Stefánsson

21

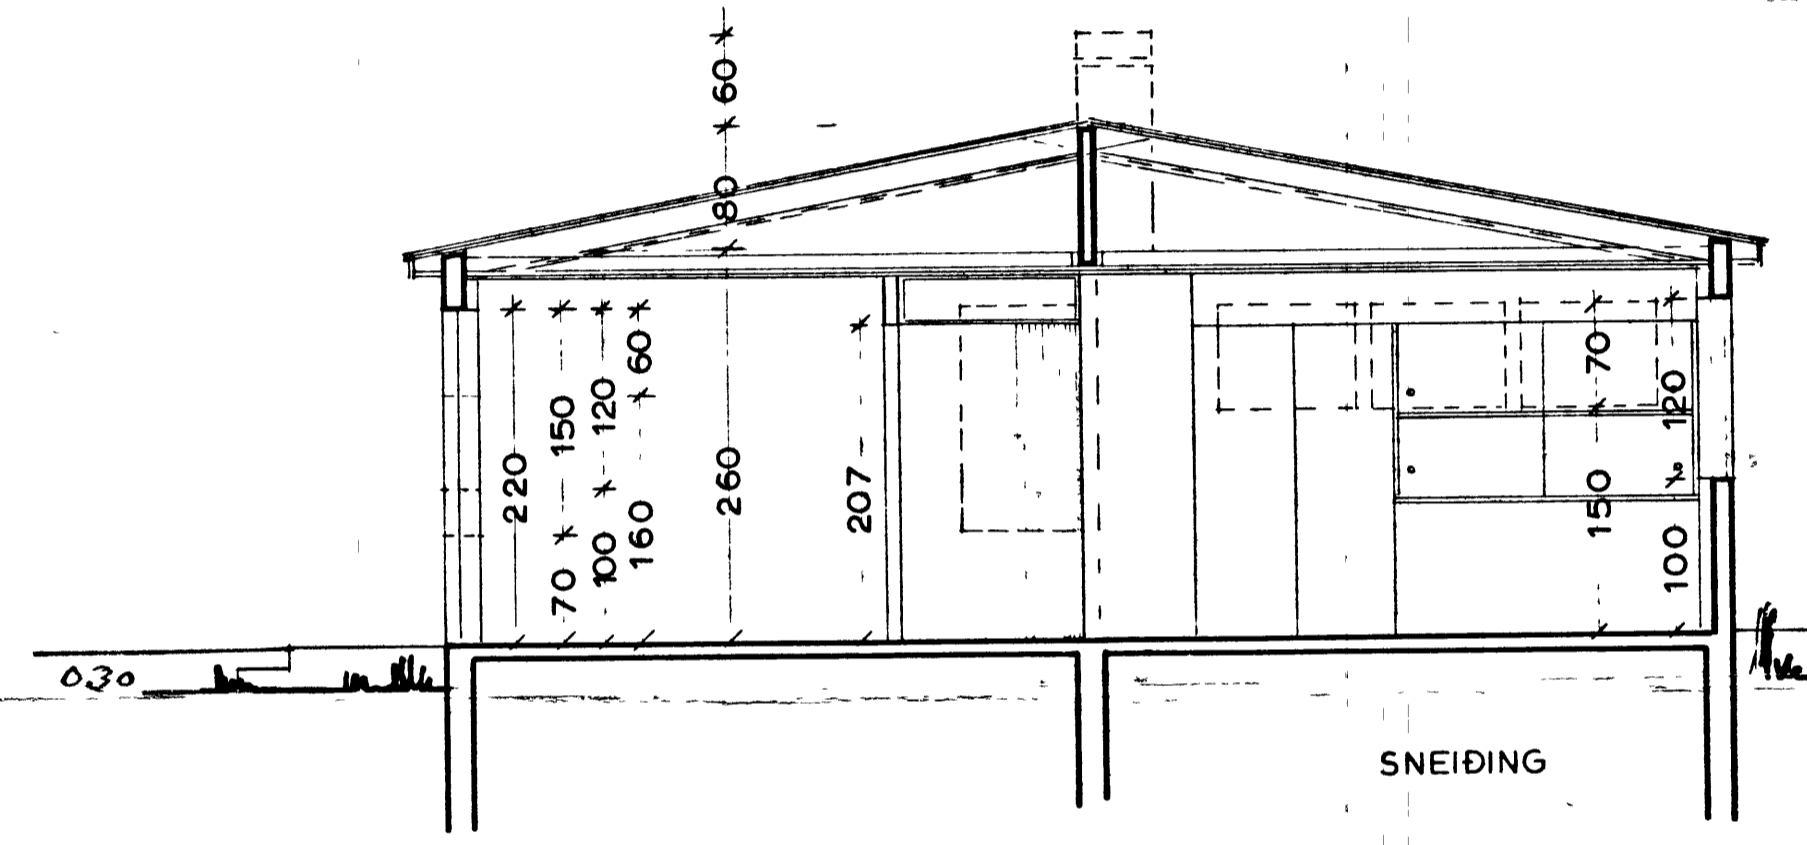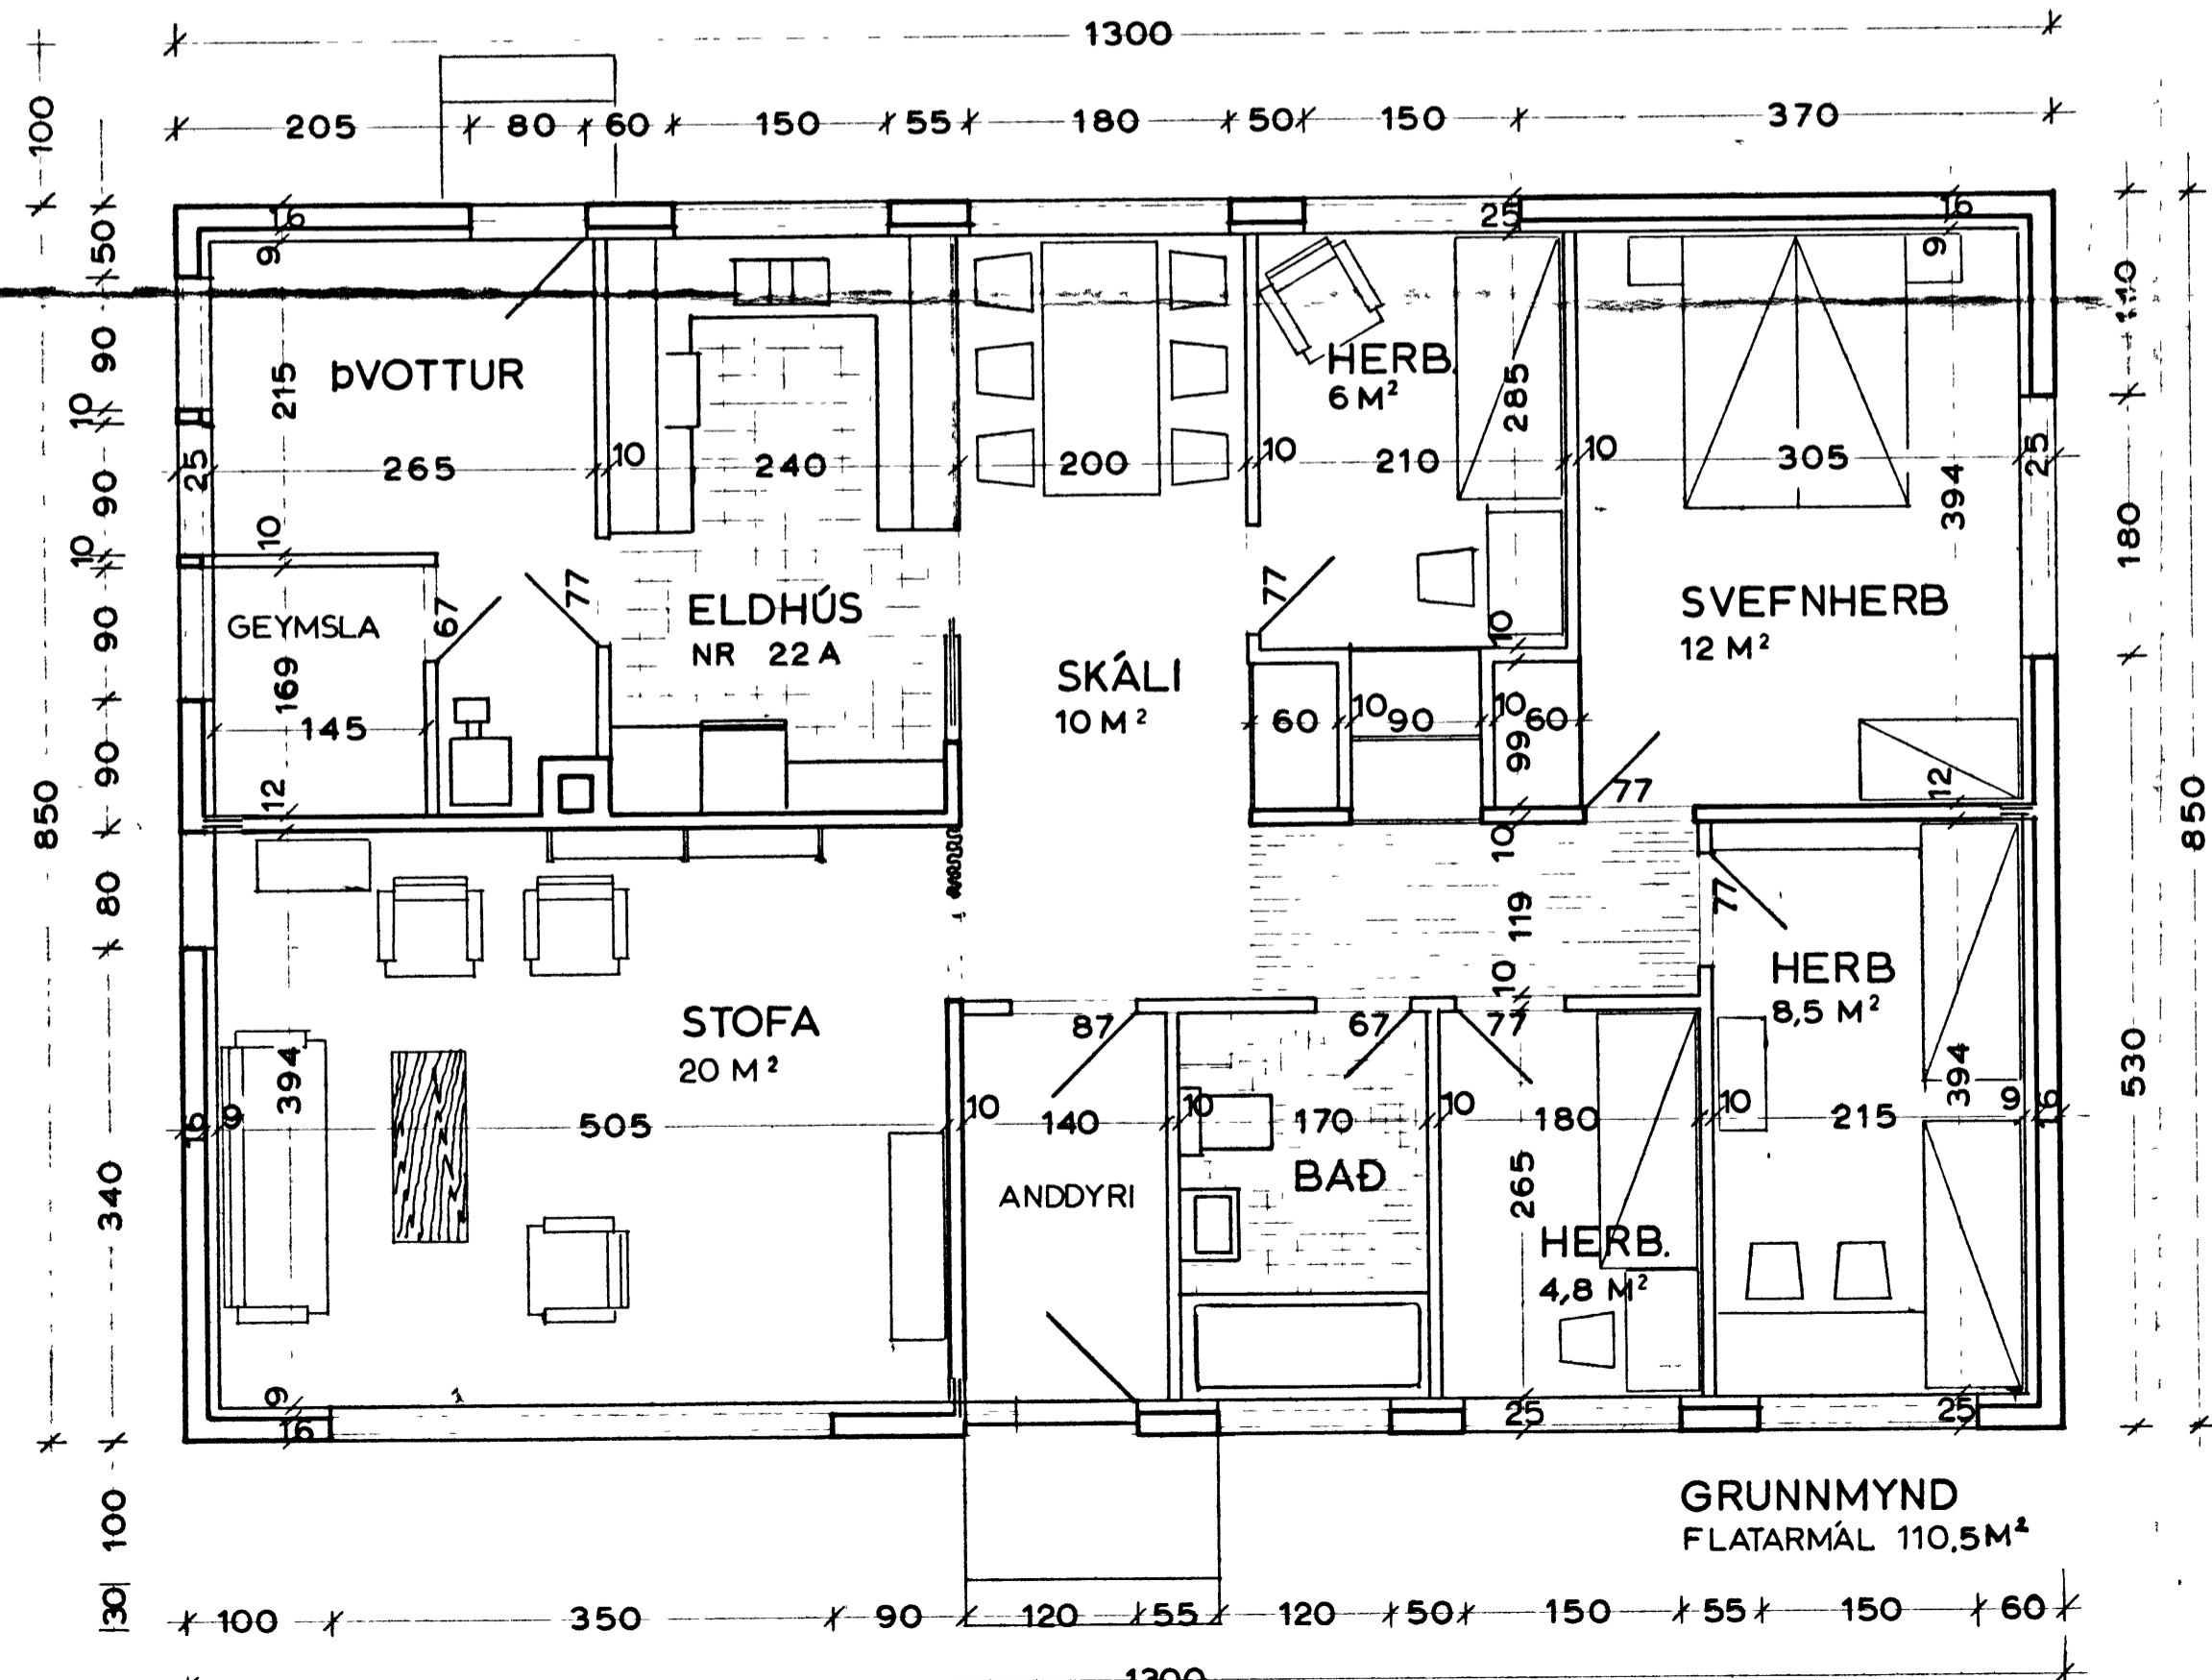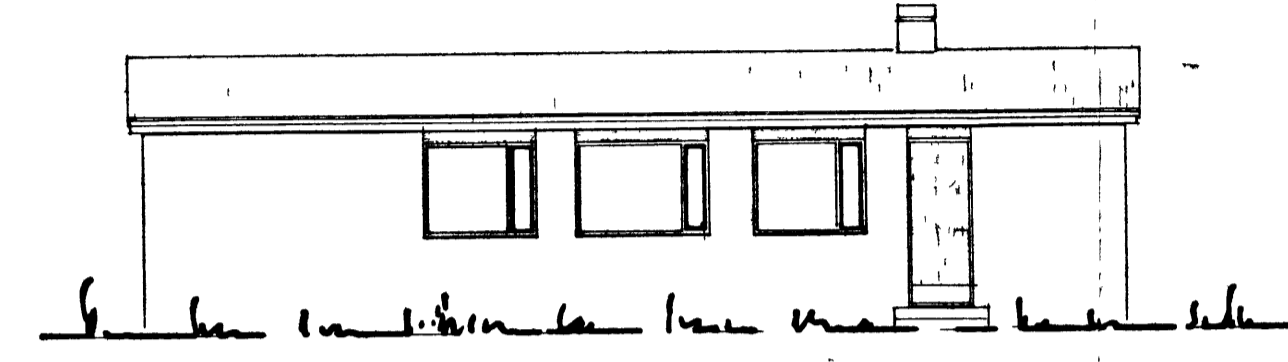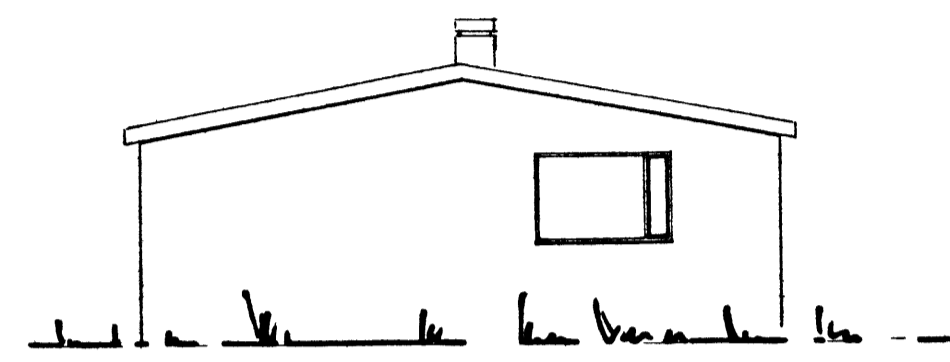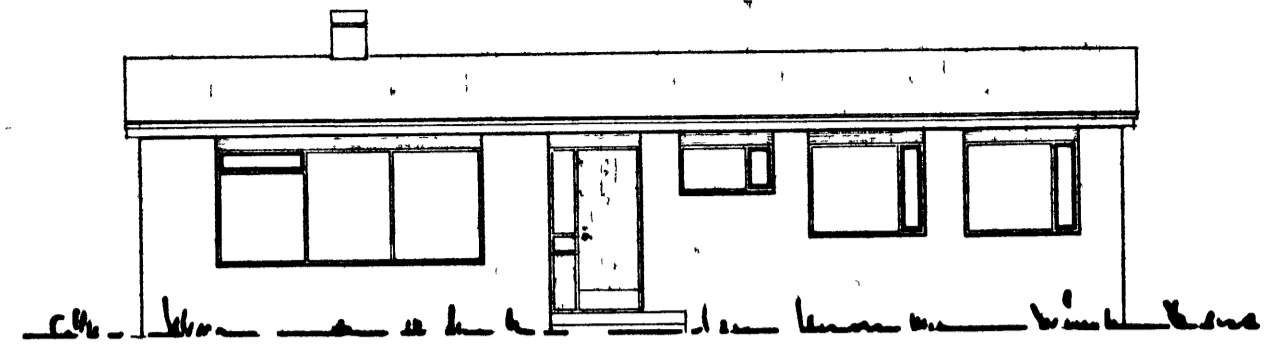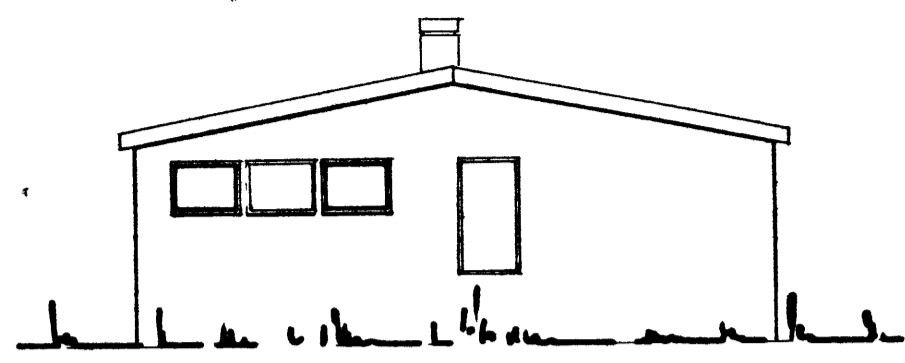

HÚSNÆÐISMÁLASTOFNUN RÍKISINS		
GRUNNMYNDIR OG SNEIÐINGAR	VERK 45 B	BL
MÁL 1:100	FEBRÚAR	1961
ÚTLITSMYNDIR	Kalldór Halldóttir	
MÁL 1:200	Stefán S. Stefánsson	