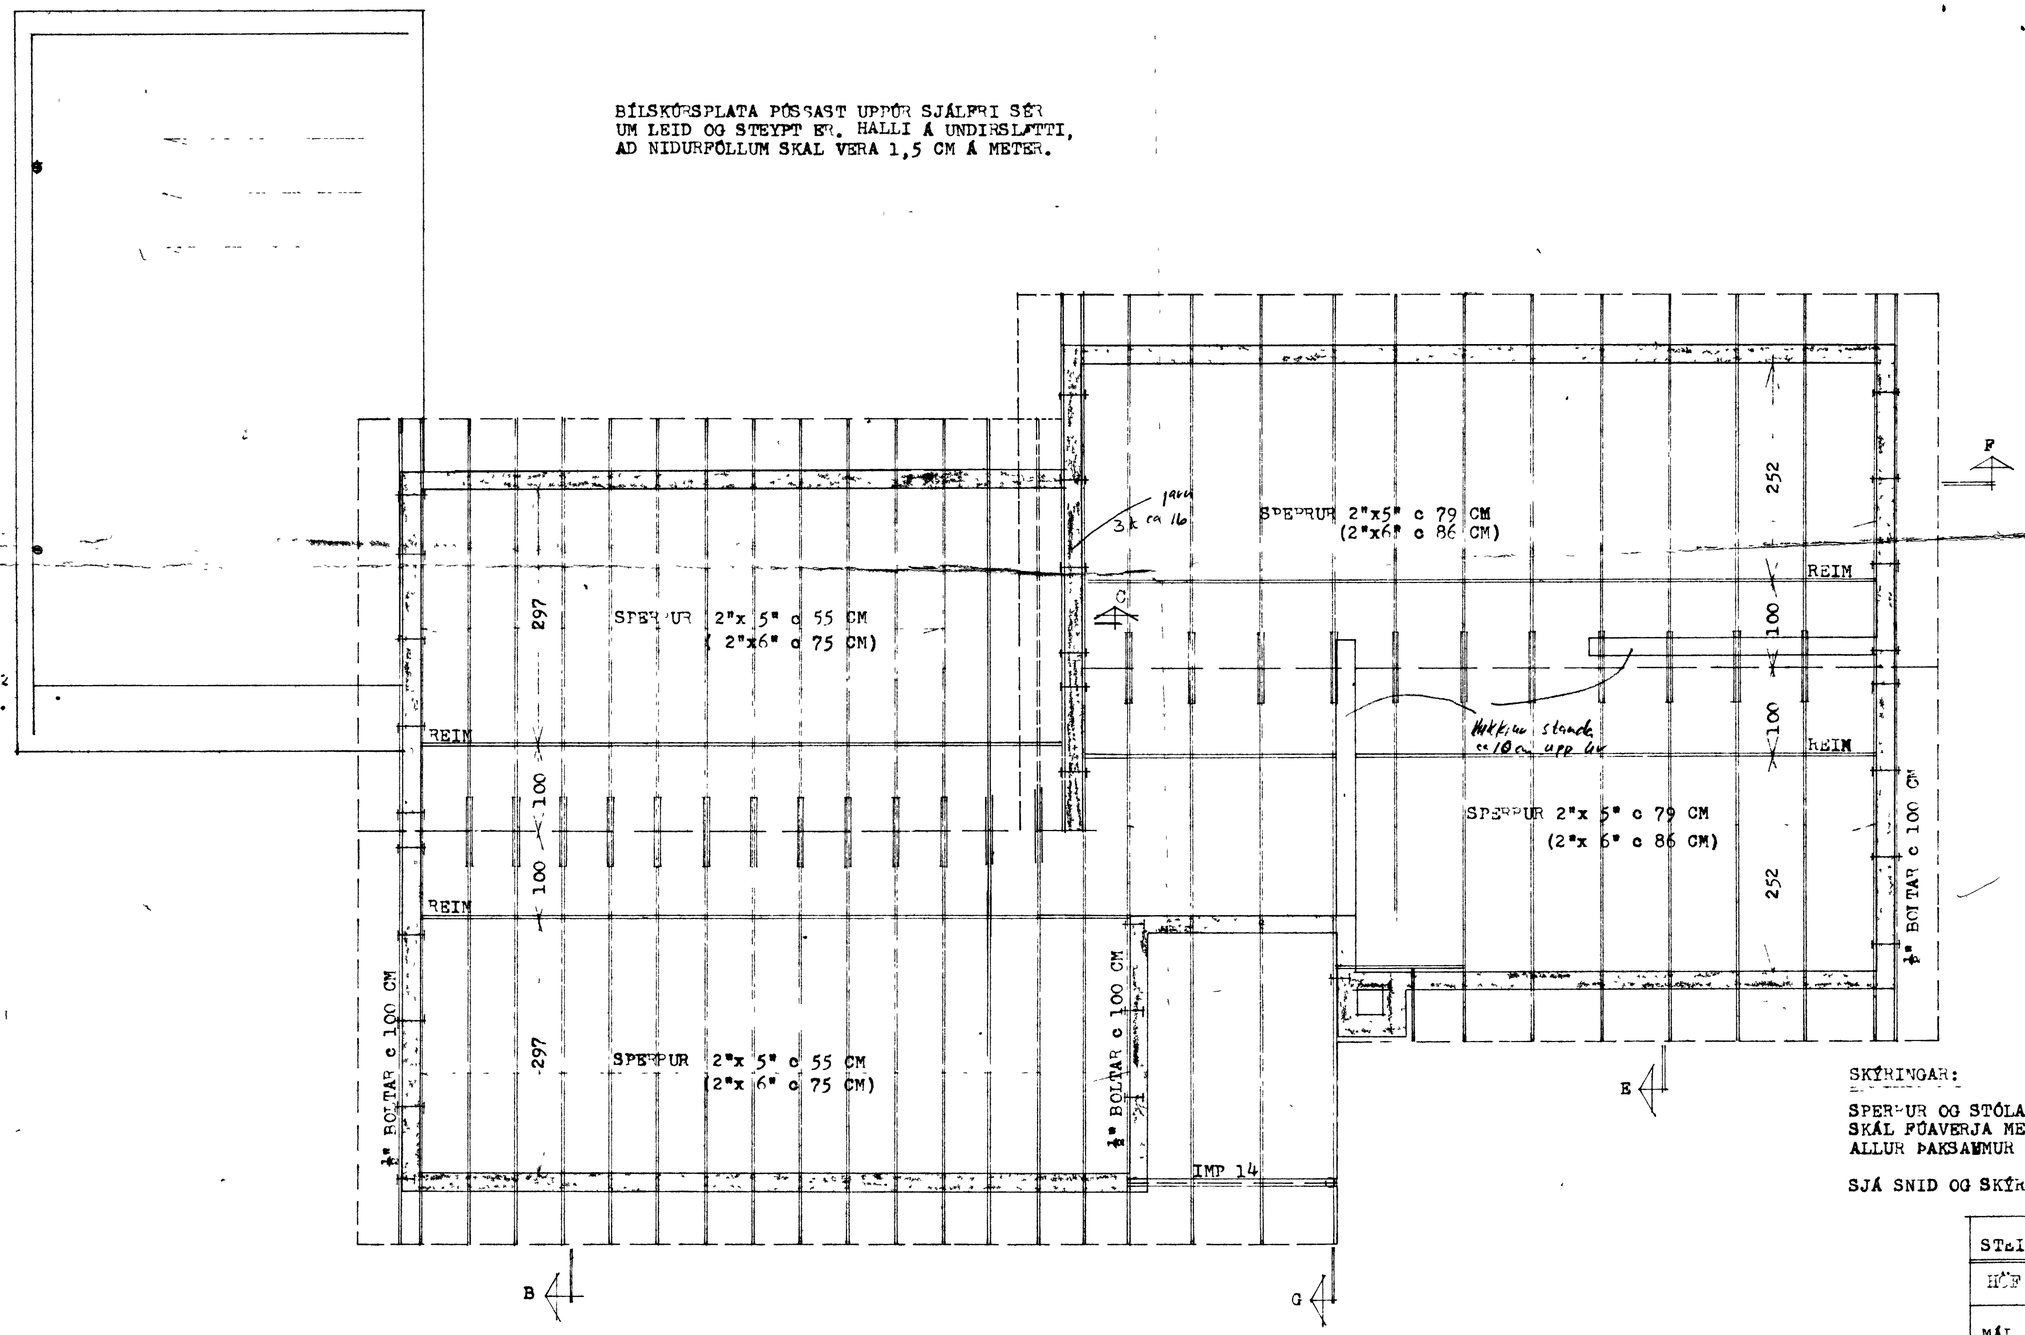

SKÝRINGAR:

SPERRUR OG STÓLAR SEM LIGGJA Í EDA AD STEYPU
SKÁL FÚAVERJA MED TD. C-TOX.
ALLUR ÞAKSAUMUR OG BOLTAR SKAL VERA GALVANISERAD.

SJÁ SNID OG SKÝRINGAR Á BL.8

STEINGRÍMUR TH. ÞORLEIFSSON MTFI		
HÖFDAVEGUR NR. 35		AZYTUM
MÁL	1:50	ÞAKBITAR GRUNNMYND
DAGS.	1975	