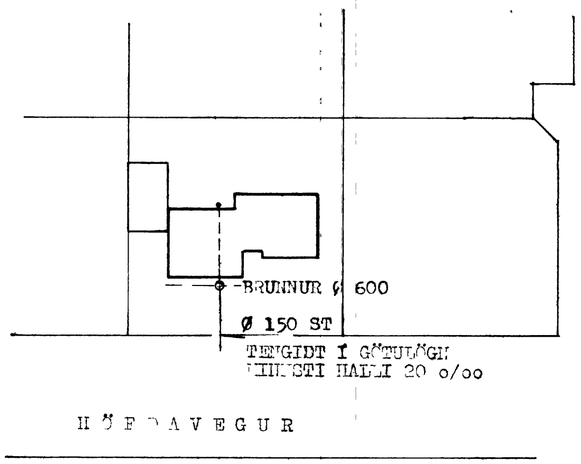

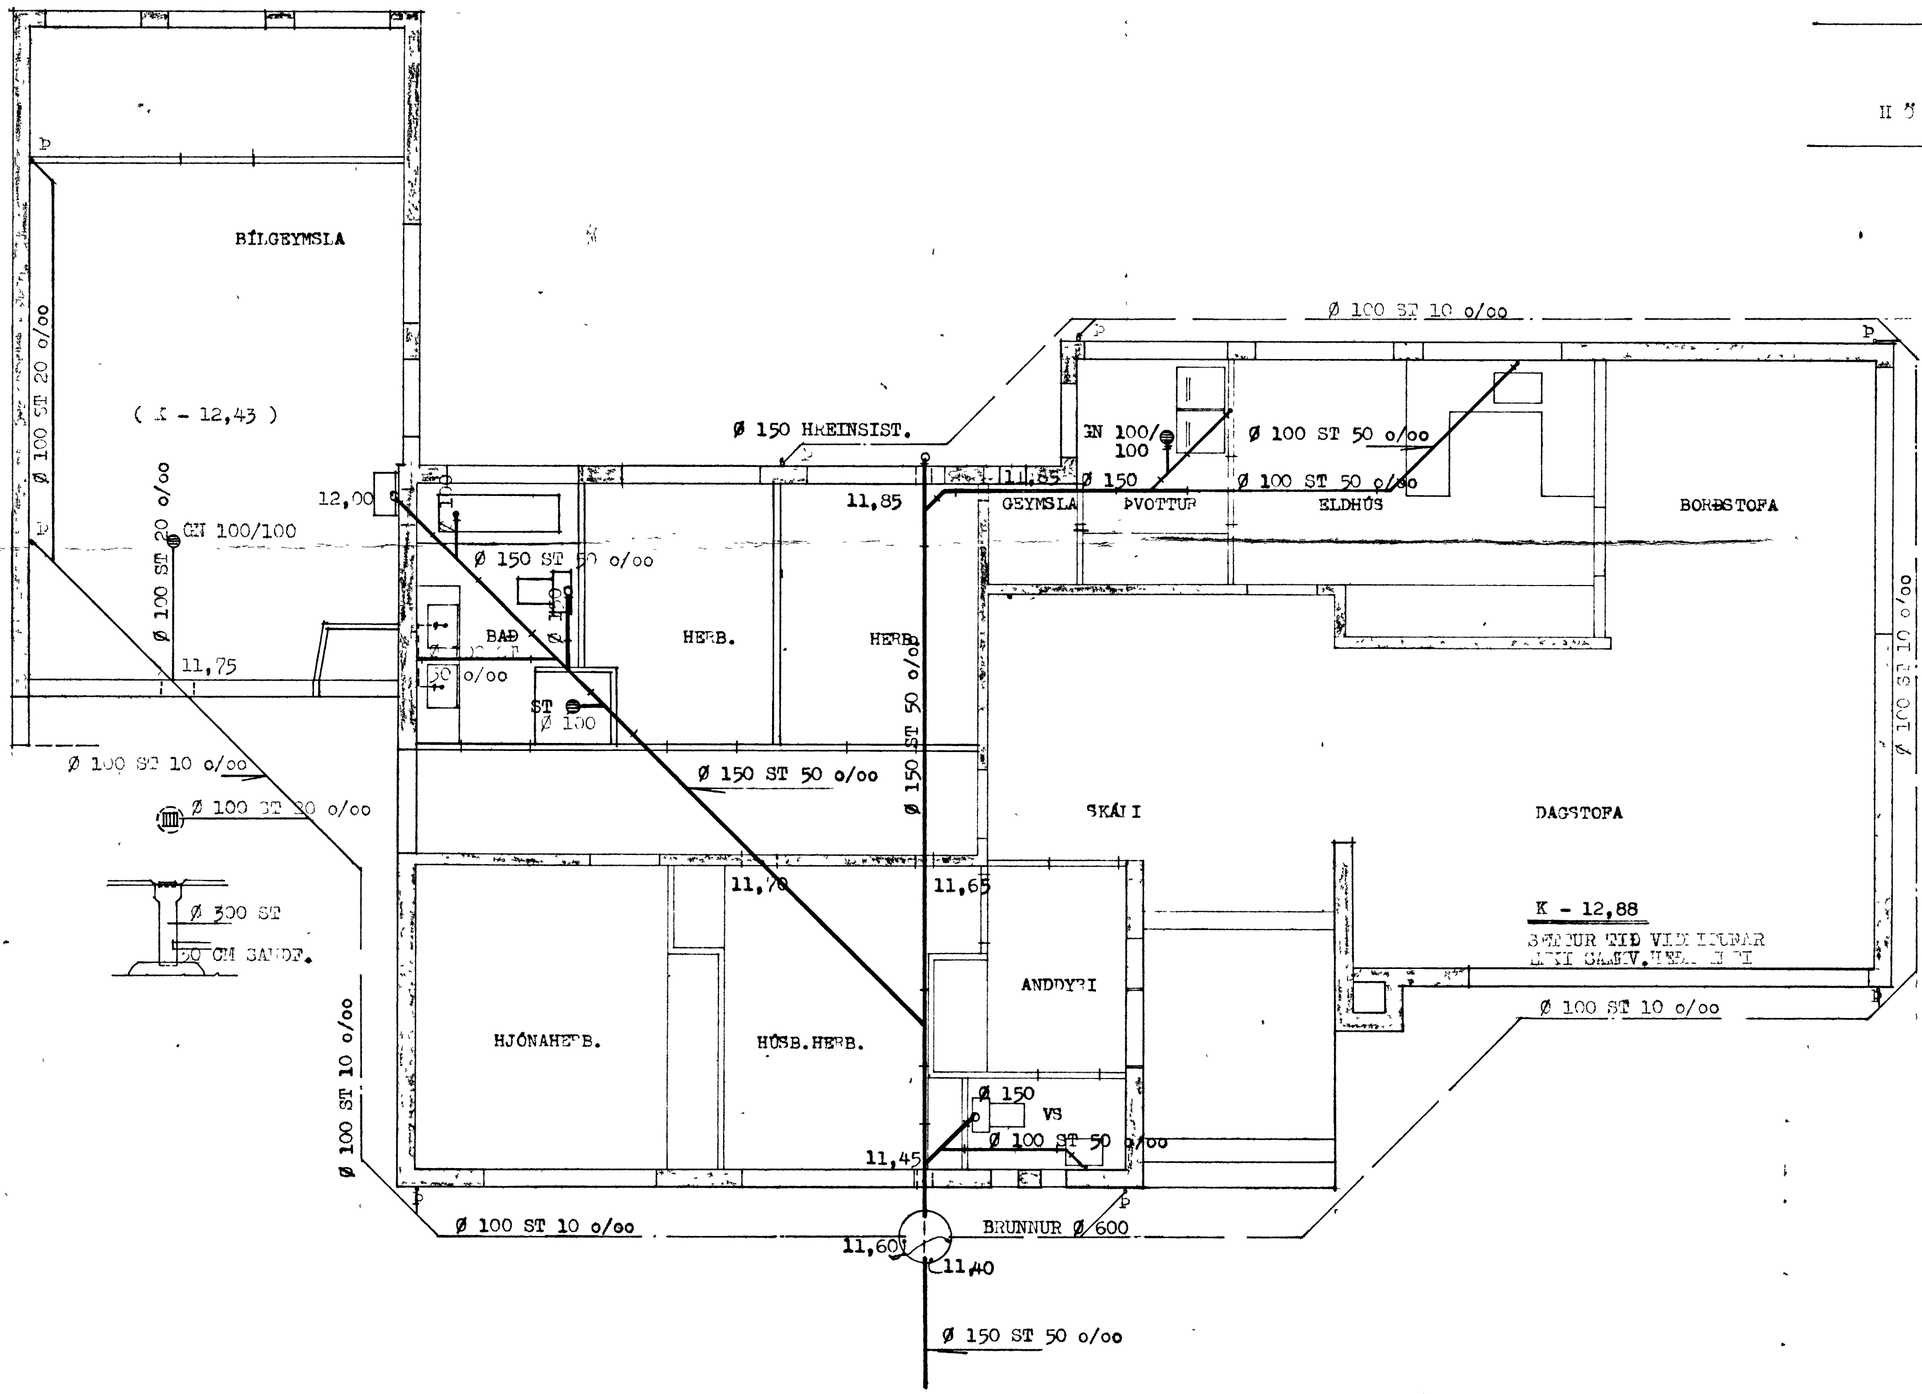

AFSTAÐA 1:500

SKÝRINGAR:
ALLT EFNI OG FRÁGANGUR LAGNA SE SAMKV. REGLUGERÐ FYRIR HOLRESI Í REYKJAVIK OG BYGGINGARSAMÞ.

STEINGRÍMUR TH. ÞORLEIFSSON MTFI		
HÖFDAVEGUR NR.55 V[illegible]		
MÁL	1:50 1:500	FRÁRENNSLISLAGNIR GRUNDVYND OG AFSTAÐA
DAGS.	MAÍ 1975	