HOFÐAVEGUR 53 VESTMANNAEYJUM

Bæringar.
Sperruefni sé beint úspurrt og laust við stóra kvisti og sprungur.
Bera skal fúavarnarefni á alla sperruenda og þar sperruhliðar er liggja að steypu.
Sperrur festist á gafla með 12 mm boltum c/c 60 cm.
Sperruendar festast í steypu með lykkjum úr Ø 8 sem lagðar eru yfir sperruenda og ná 30 cm niður fyrir neðri brún sperru.

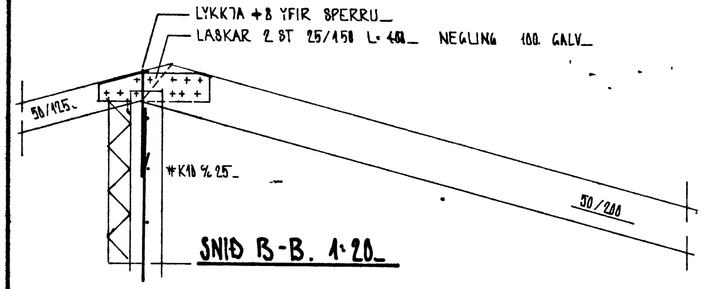

SNIÐ B-B. 1:20

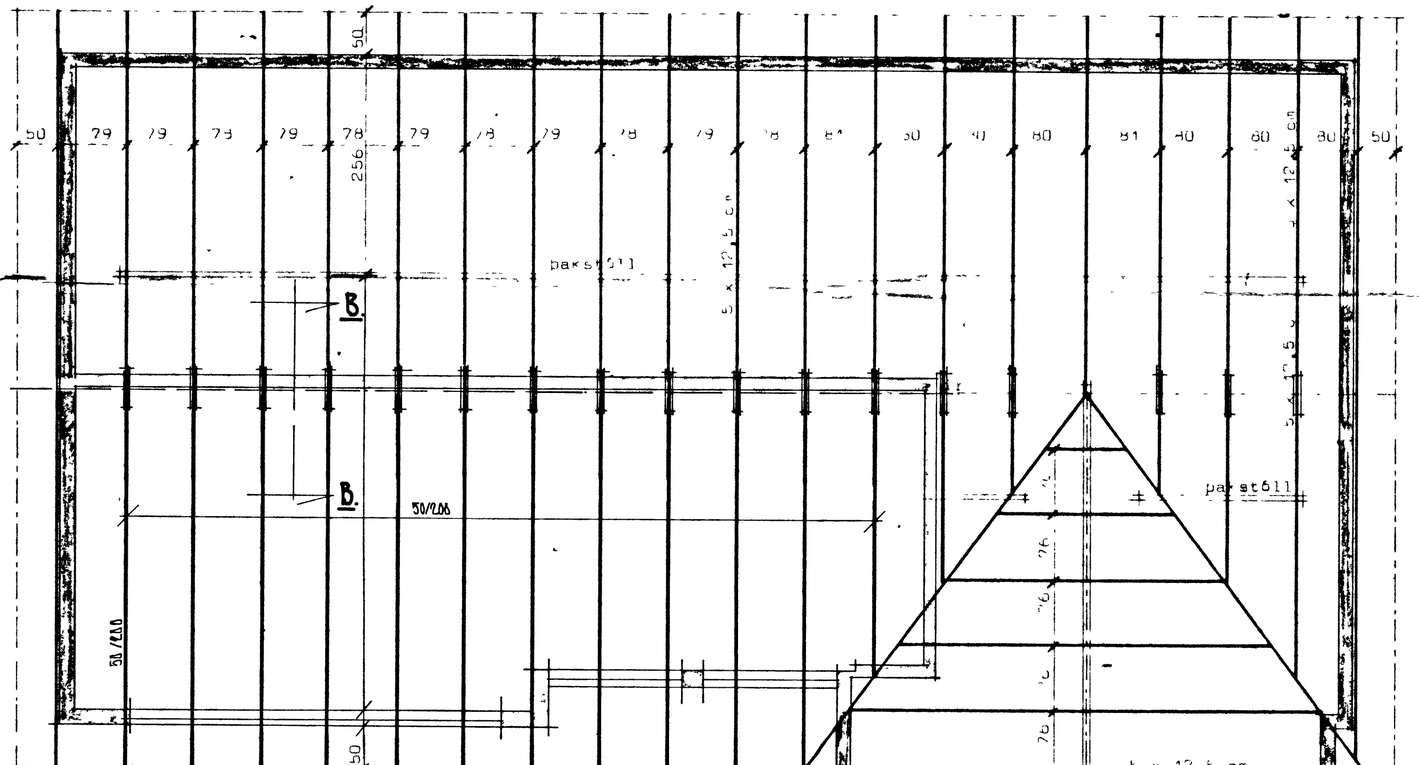

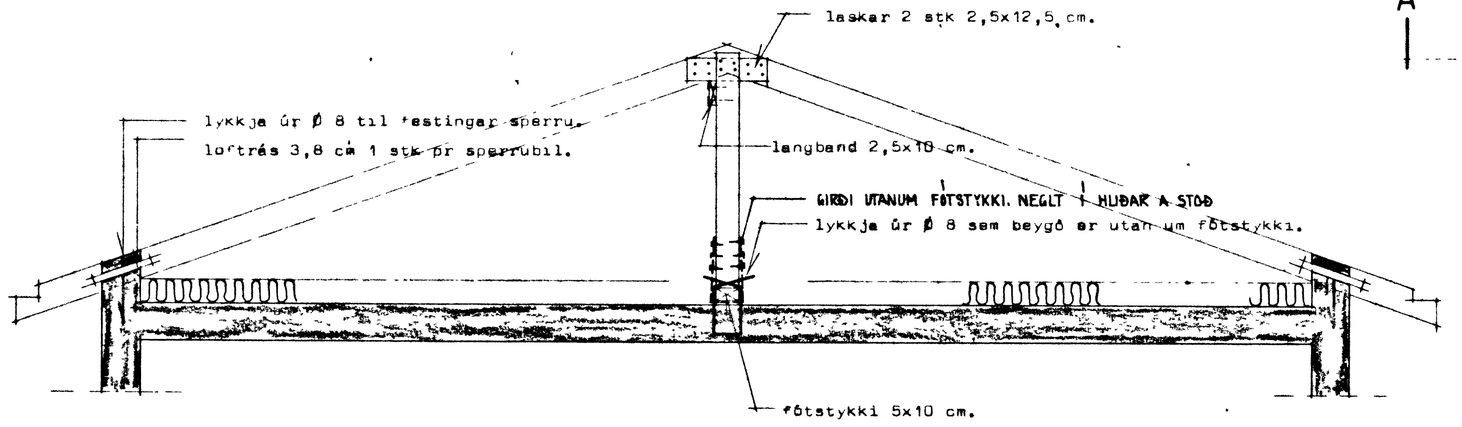

Sneiðing AA Mk 1.20

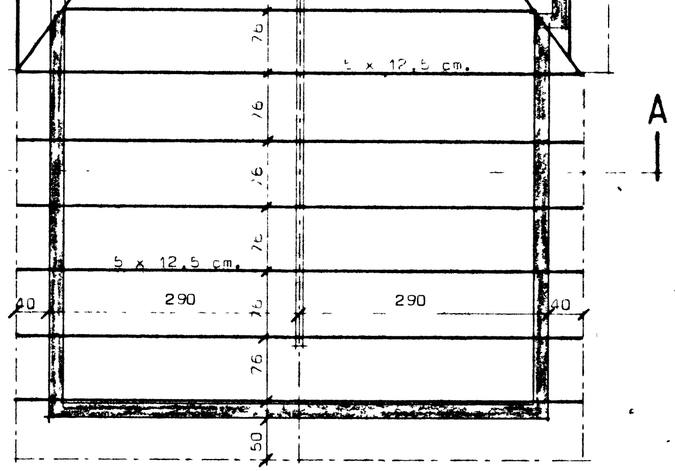

Grunnmynd þaks Mk 1.50

STAÐALHÚS SÍF
TEIKNISTOFA SUÐURLANDSBRAUT 20 SÍMI 83141

VERKEFNI	DAGS. 1977	VERK NR
Þakviðir	MKV. 1.50 1:20	S15
	BR. Mars 79 Sig	
	BLAÐ NR	