HÖFÐAVEGUR 53 VESTMANNAEYJUM

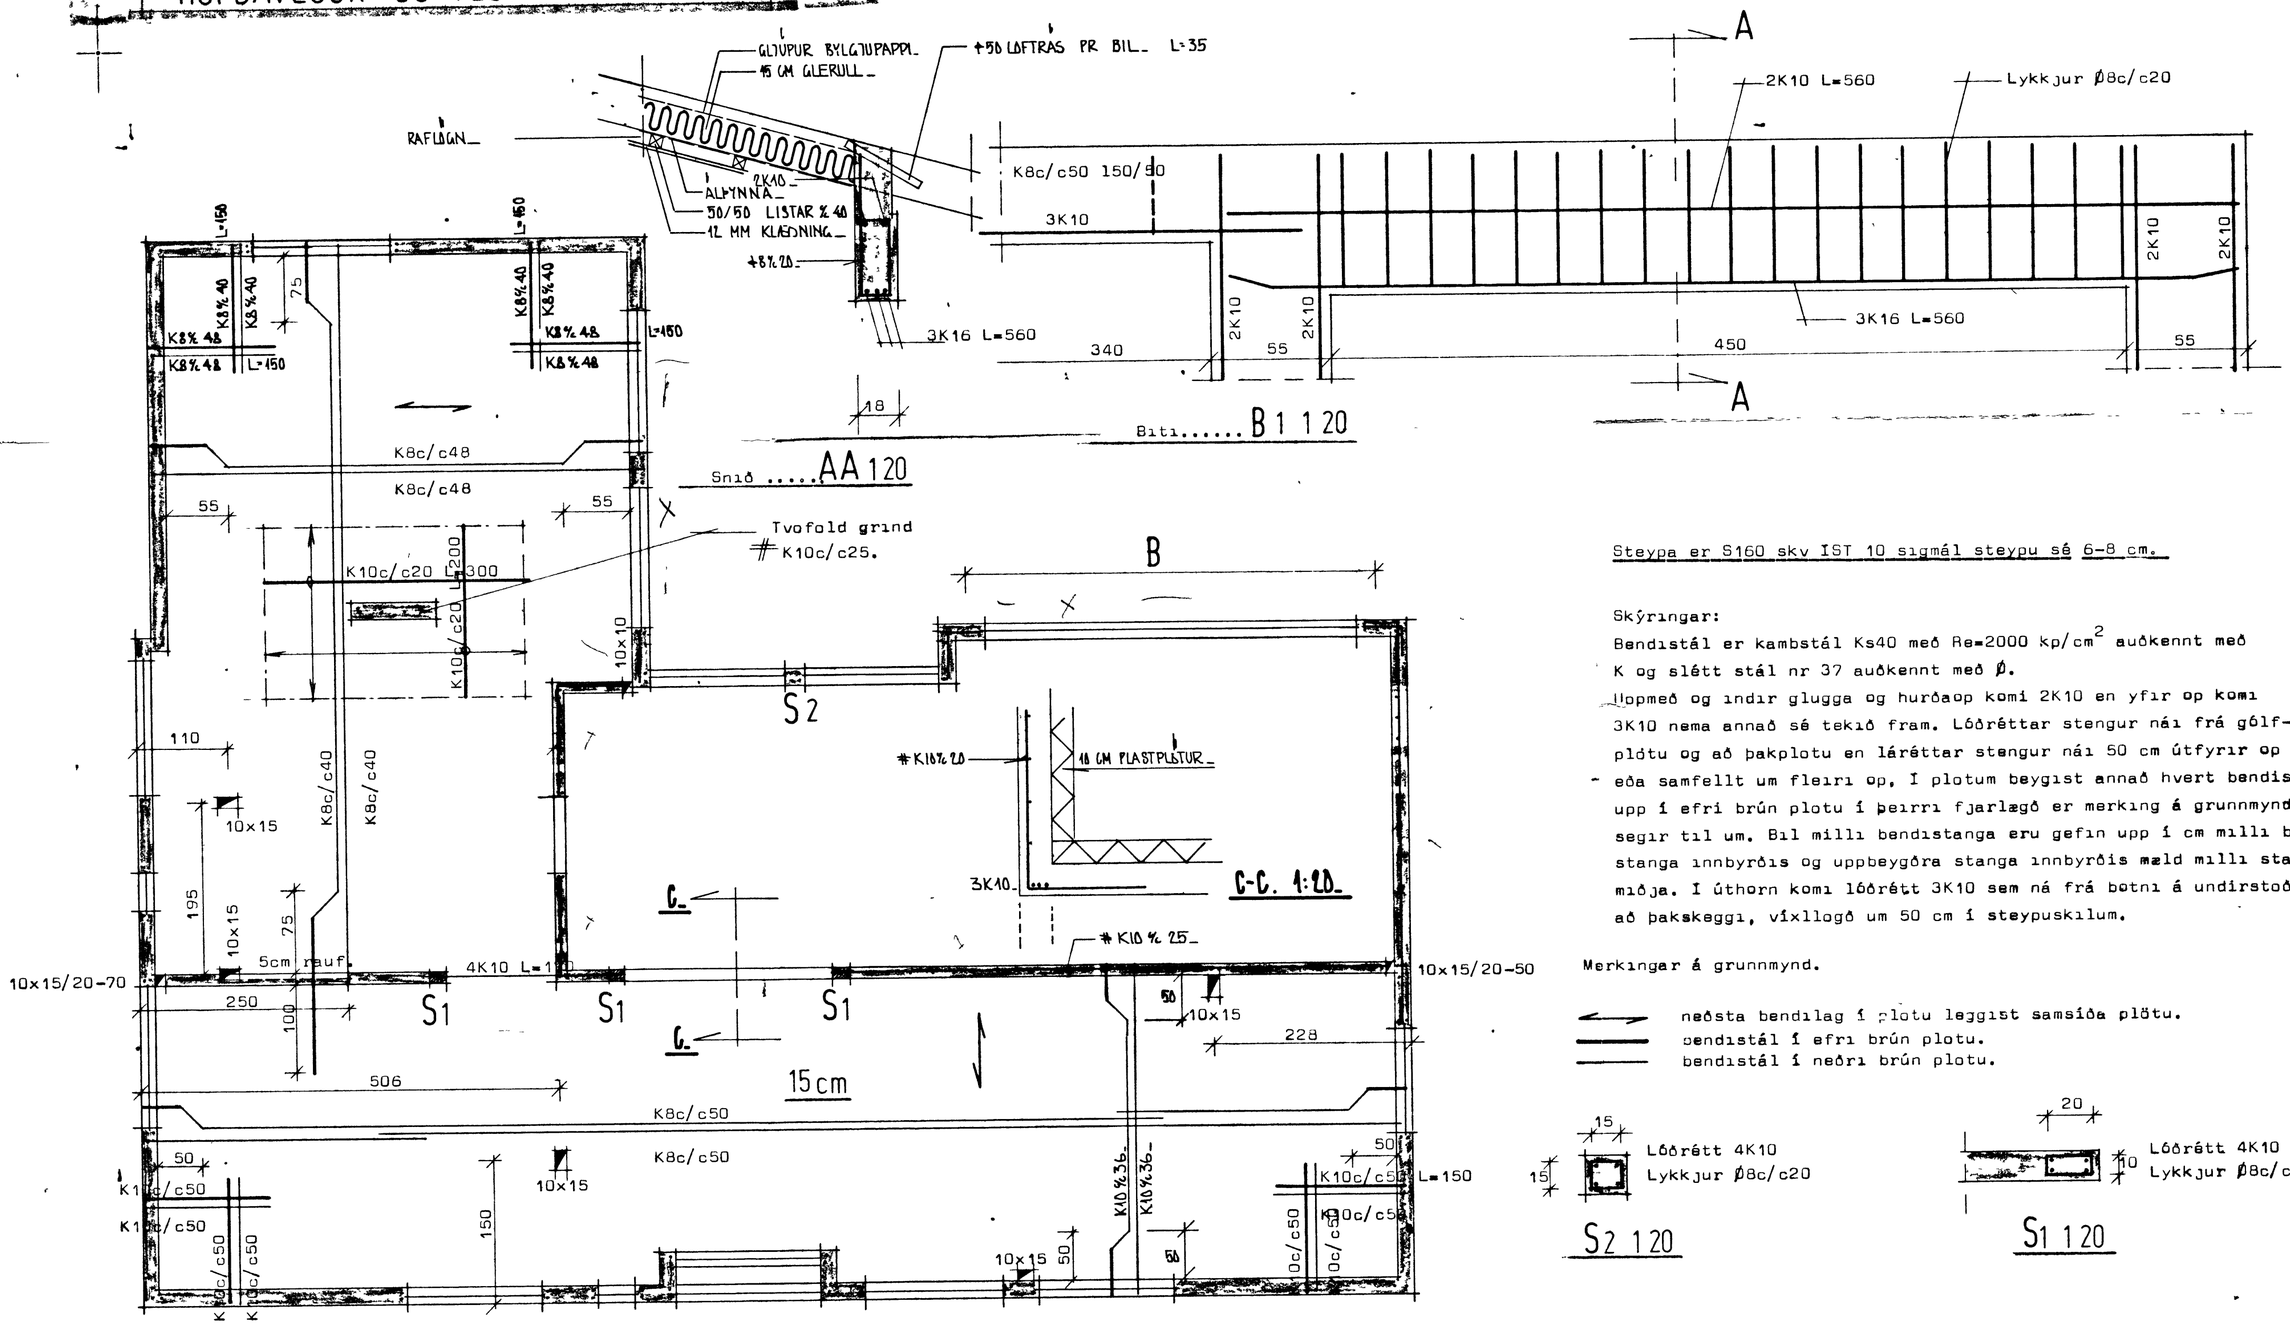

STAÐALHÚS S/F

TEIKNISTOFA SUÐURLANDSBRAUT 20 SIMI 83141

VERKEFNI	DAGS. 1977	VERK NR
Járnbent steypa, loftplata.	MKV. 1.50 1.20	S15
	BR.	
	BLAÐ NR	

Sigurður Guðmundsson — Sigurður P Kristjánsson

SIGURÐUR GUÐMUNDSSON — SIGURÐUR P KRISTJÁNSSON FTFÍ