



- Kraftsperra
- 2,5 cm klæðning.
- Þakpappi.
- Þakál

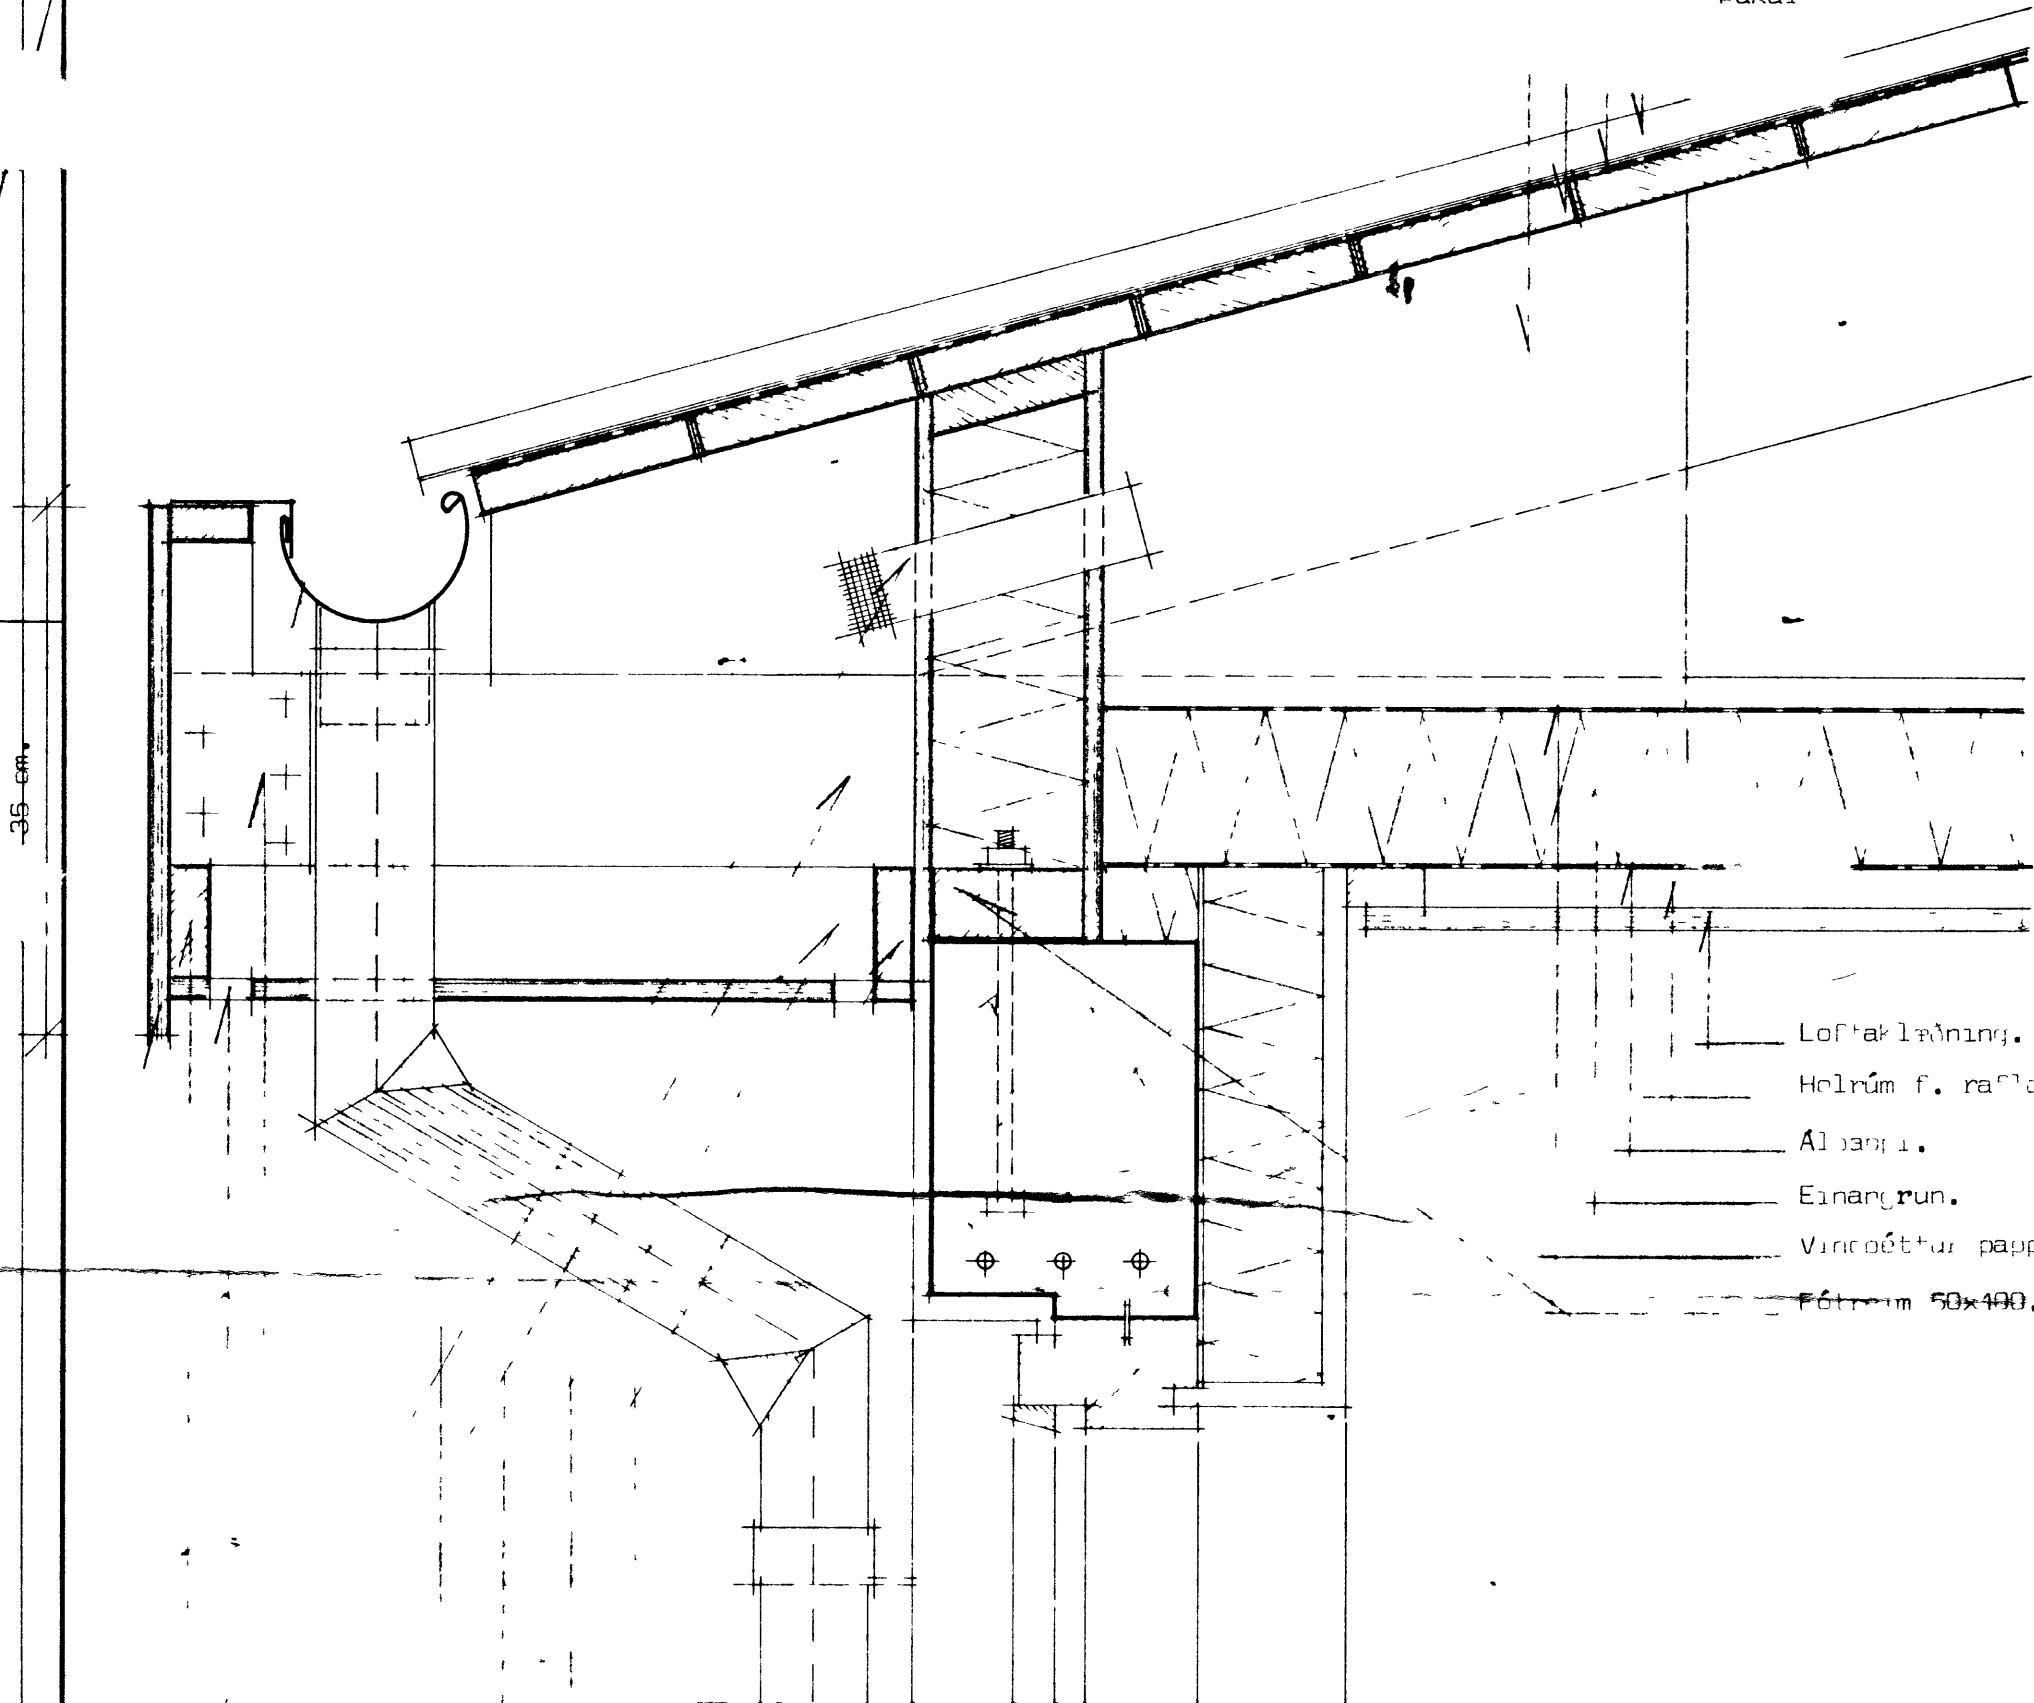

35 cm

- Loftaklæðning.
- Holrúm f. rafloagn.
- Álþampi.
- Einaþrun.
- Vinnuóttur pappi.
- Fótirum 50x100.

- 2,5 cm klæðning.
- Þakpappi.
- Þakál

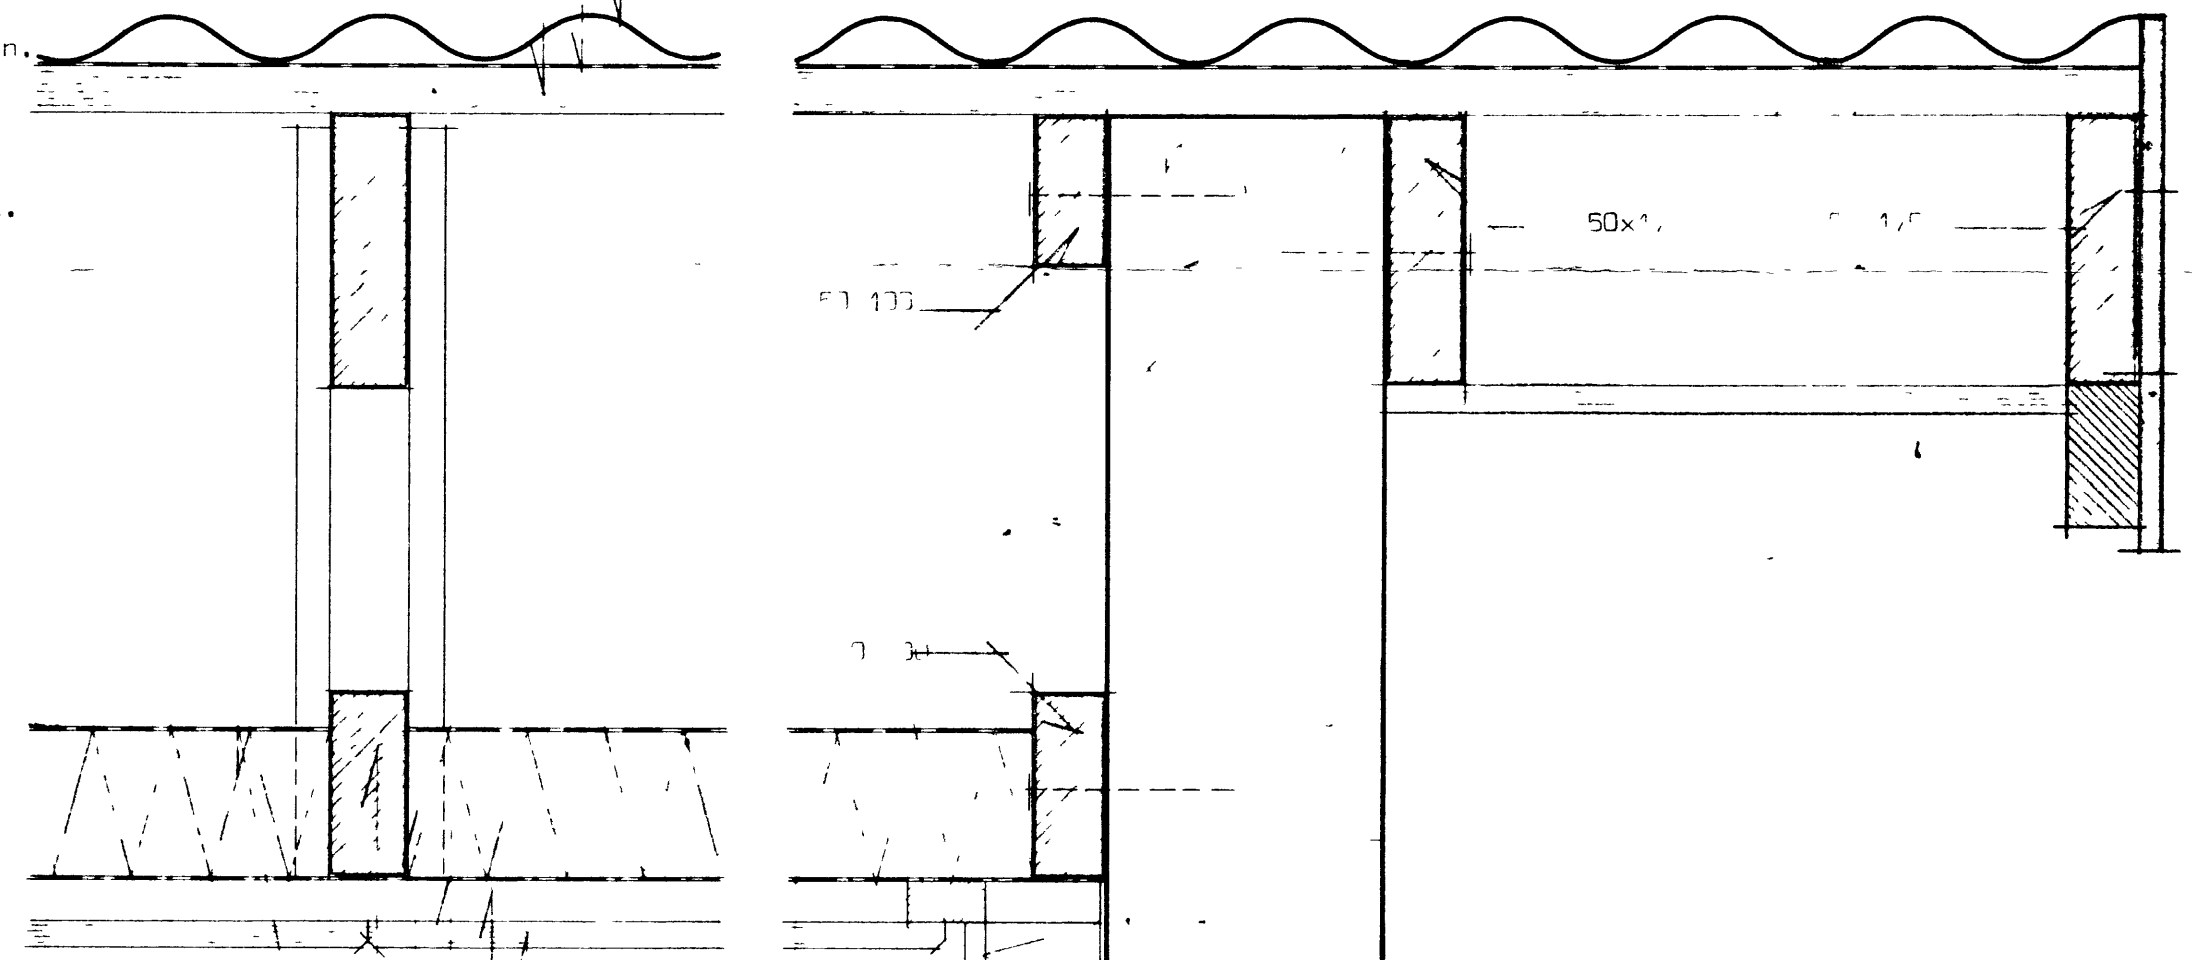


- Loftaklæðning.
- Holrúm f. rafloagn.
- Álþampi.
- Einaþrun.
- Kraftsperra.
- Vinnuóttur pappi.

- Fótirum 50x100
- 2x75
- Kraftsperra.
- Loftrás \varnothing 100 mm.
- Þakpappi.
- 2 stk 20x100 mm þakpappi á loftrásinni og á loftrásinni vinnuóttur.
- Loftrás \varnothing 100 mm.
- 2x75
- 1 cm á loftrásinni

LÁRÉTT SNEIDING I ÞAKBRÚN VÍÐ VEGG.

LÁRÉTT SNEIDING I ÞAKBRÚN VÍÐ GAFL.

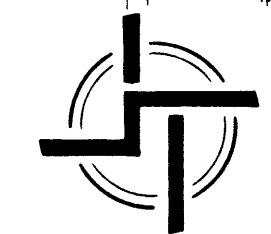

STAÐALHÚS T.S.

TEIKNISTOFA SUDURLANDSBRAUT 20 SIMI 83141

VERKEFNI Þakbrúnir	DAGS	13/8	VERK NR
	MKV.		
	BR.		
	BLAD NR	103	

Staðalhus Teiknistofa