HOFÐAVEGUR 53 VESTMANNAEYJUM

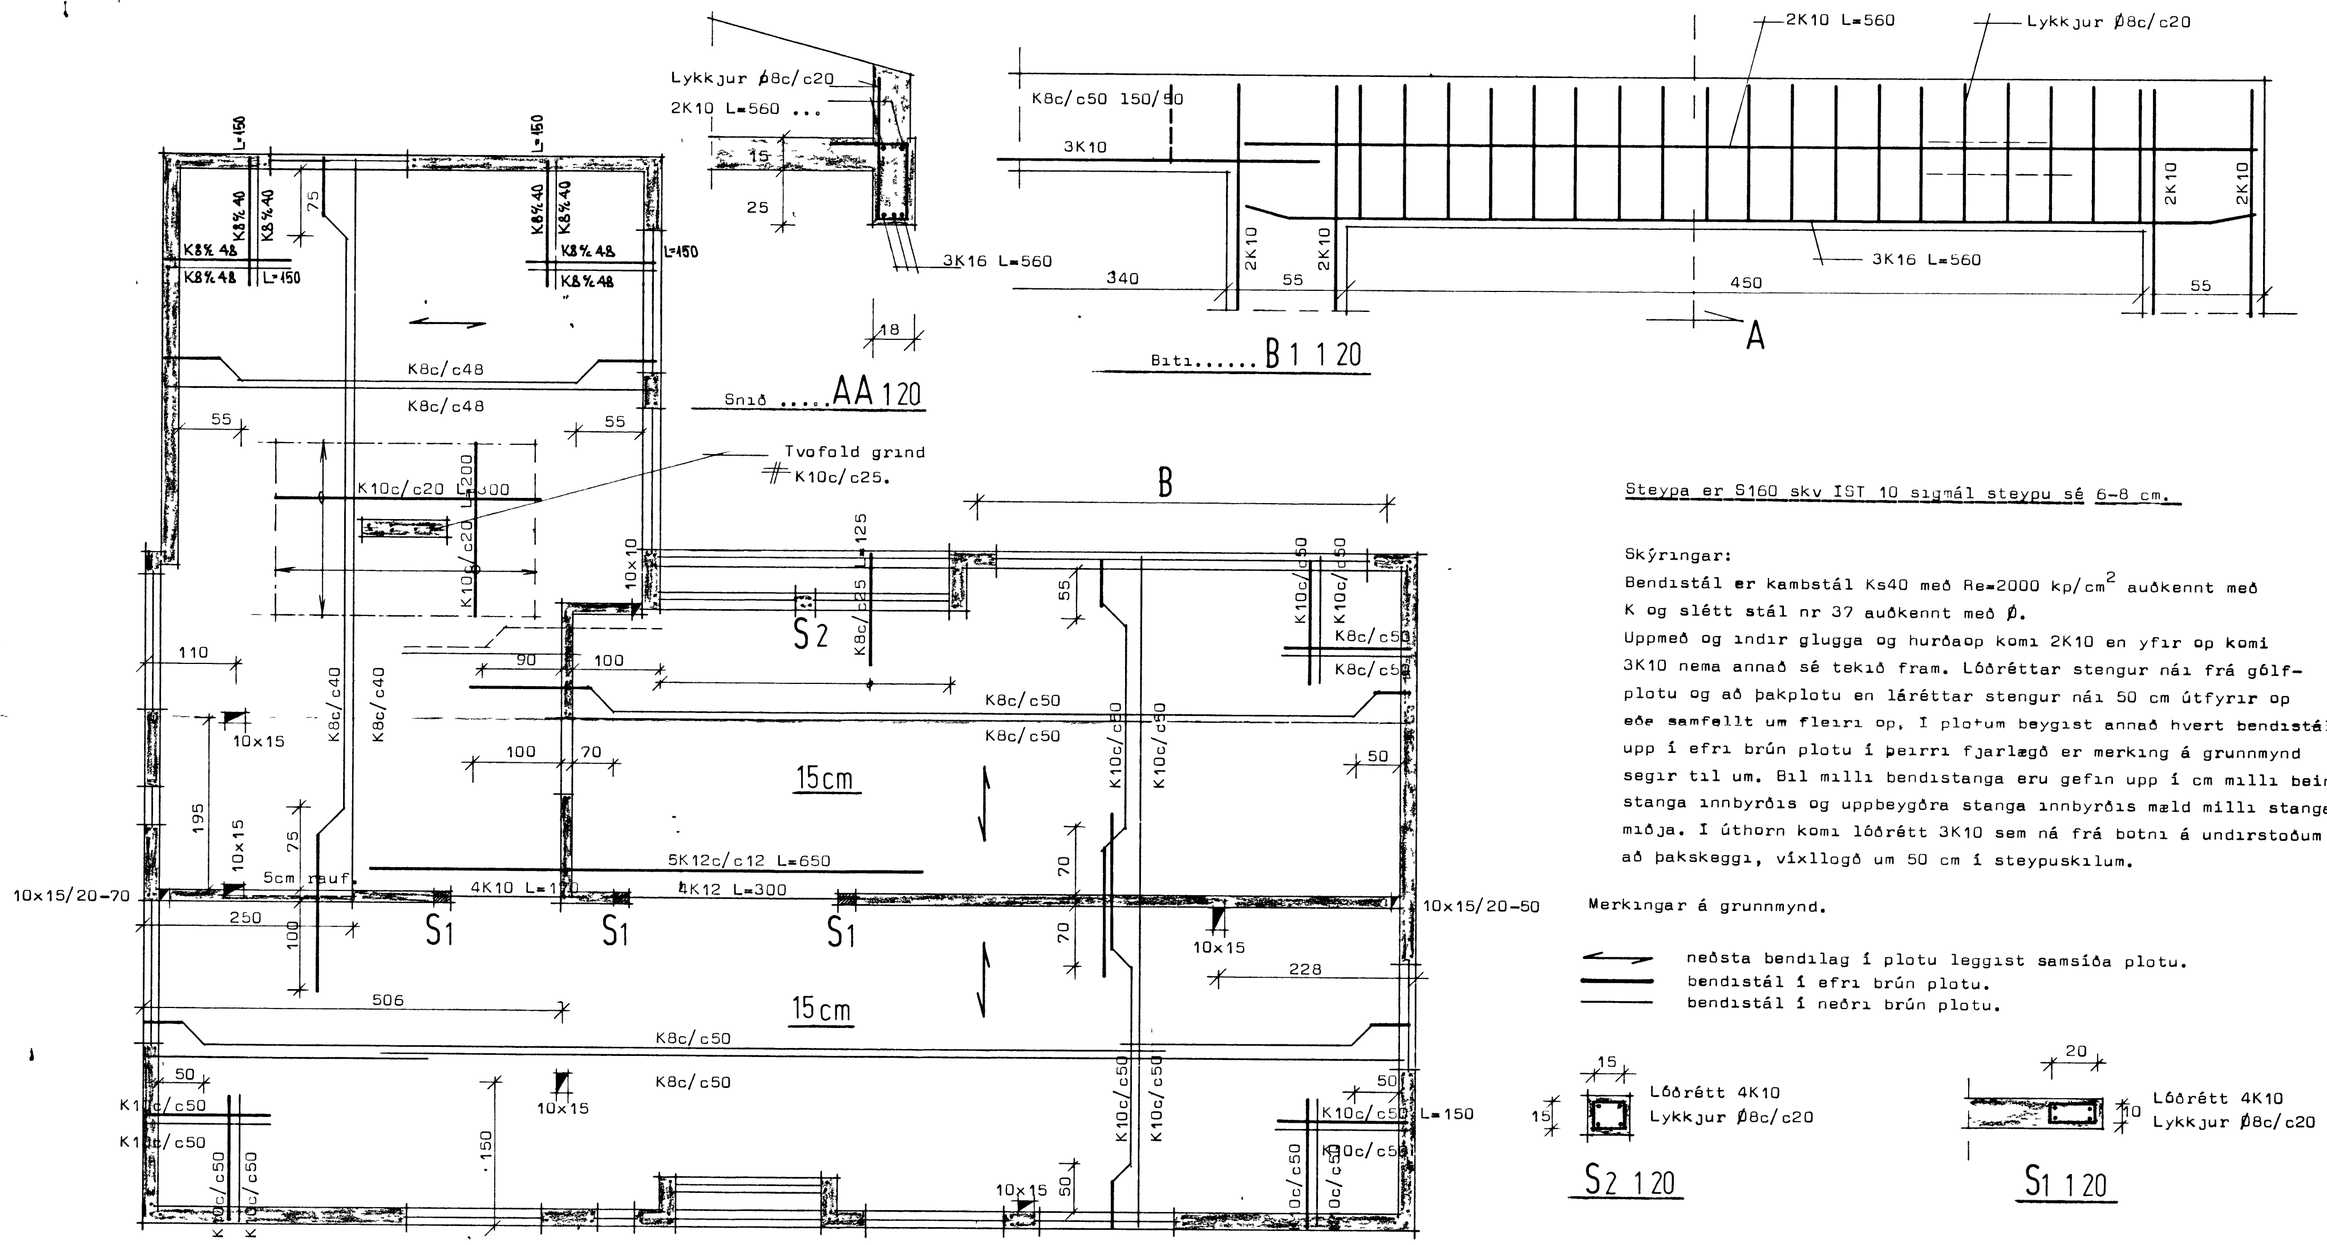

Grunnmynd Mk 1.50

Steypa er S160 skv IST 10 sigmál steypu sé 6-8 cm.

Skýringar:
Bendistál er kambstál Ks40 með Re=2000 kp/cm^2 auðkennt með K og slétt stál nr 37 auðkennt með Ø.
Uppmeð og indir glugga og hurðaop komi 2K10 en yfir op komi 3K10 nema annað sé tekið fram. Lóðréttar stengur nái frá gólfplotu og að þakplotu en láréttar stengur nái 50 cm útfyrir op eða samfellt um fleiri op. I plotum beygist annað hvert bendistál upp í efri brún plotu í þeirri fjarlægð er merking á grunnmynd segir til um. Bil milli bendistanga eru gefin upp í cm milli beinna stanga innbyrðis og uppbeygðra stanga innbyrðis mæld milli stangamiðja. I úthorn komi lóðrétt 3K10 sem ná frá botni á undirstöðum og að þakskeggi, víxllögð um 50 cm í steypuskilum.

Merkingar á grunnmynd.

neðsta bendilag í plotu leggist samsíða plotu.
bendistál í efri brún plotu.
bendistál í neðri brún plotu.

S2 1 20

S1 1 20

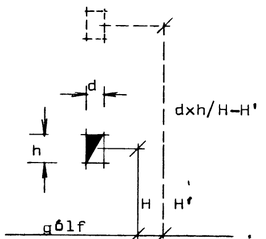

STAÐALHÚS S/F
TEIKNISTOFA SUÐURLANDSBRAUT 20 SIMI 83141

VERKEFNI	DAGS. 1977	VERK NR
Járnbent steypa, loftplata.	MKV. 1.50 1.20	S15
	BR.	
	BLAÐ NR	