




Austurhlíð

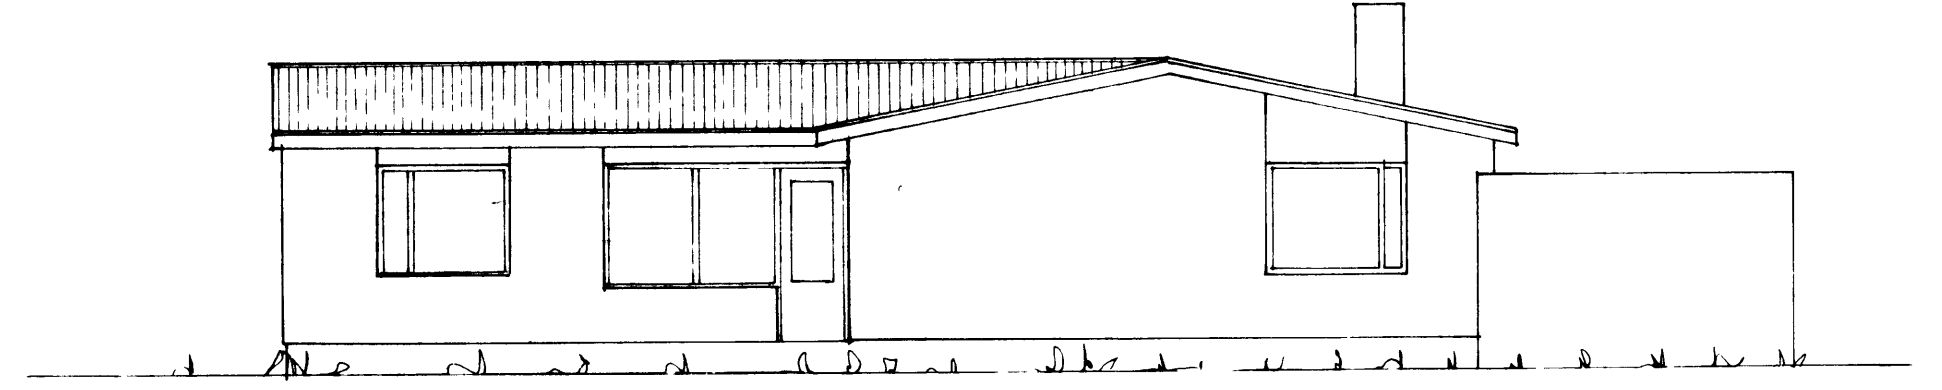

Suðurhlíð

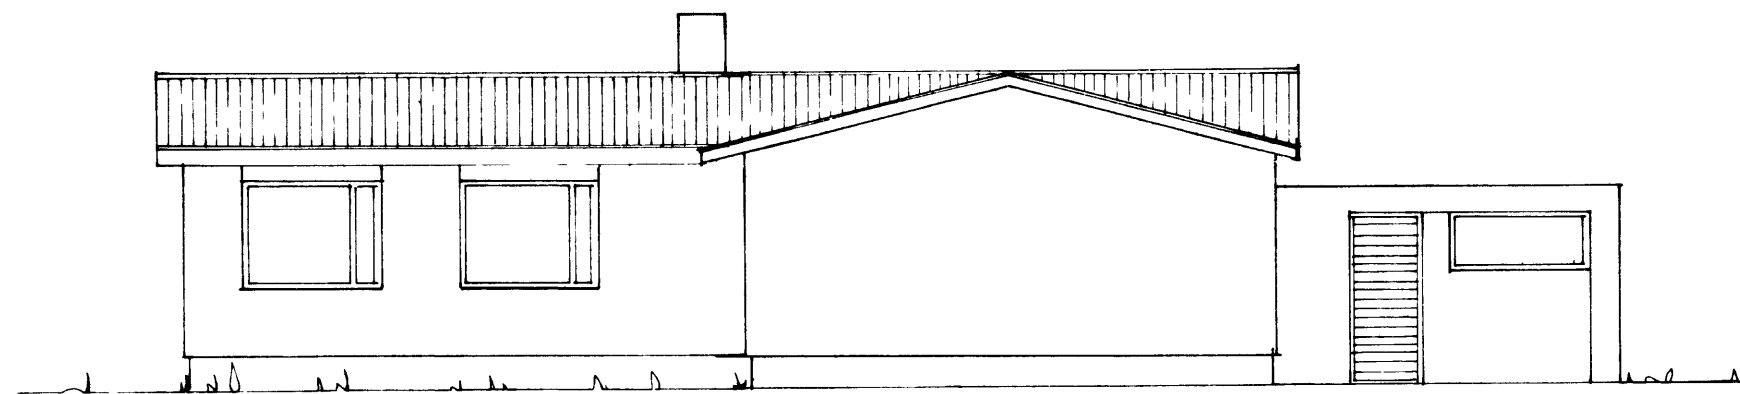

Vesturhlíð

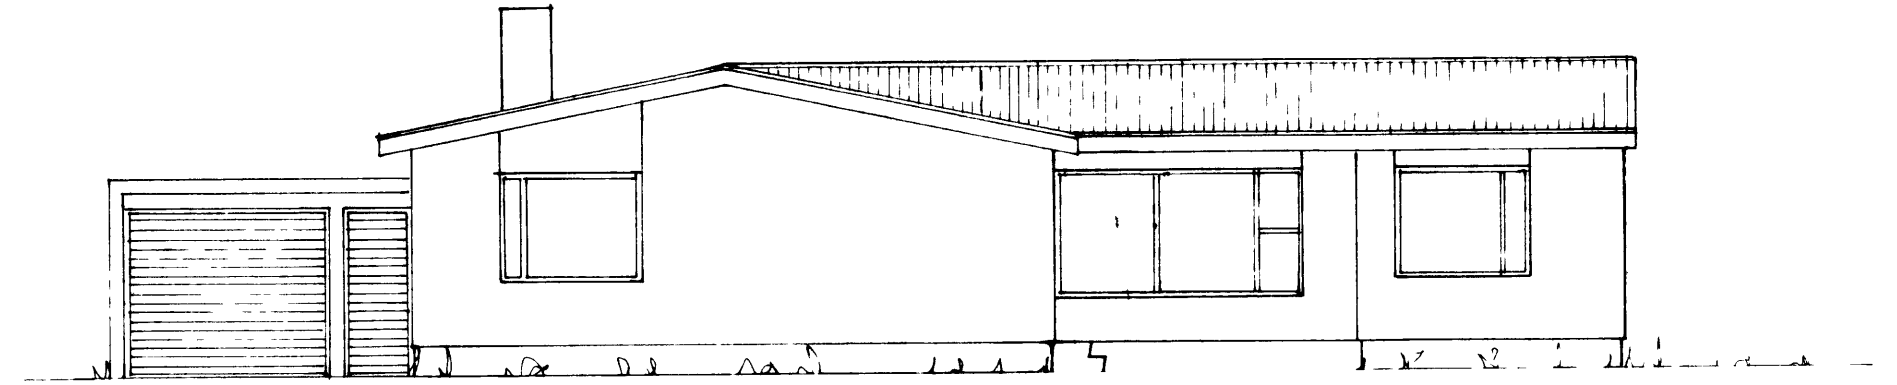

Norðurhlíð

F		VERK	
E		Hofðavegur 51 Vestmannaeyjum	
D		Stlit	
C		Viðbygging	
B			
A			
BR	DAGS	BREYTING	TEIKN NR 2 AF 8702
PÁLL ZÓPHONÍASSON			HANNAÐ PZ TEIKNAD MG
BYGGINGATÆKNIFRÆÐINGUR			KVARDI 1:100
KIRKJUVEGI 23 - ☎ 98-2711			DAGS Janúar 1987
900 VESTMANNAEYJUM			