



HÖFÐAVEGUR 51. VESTM.

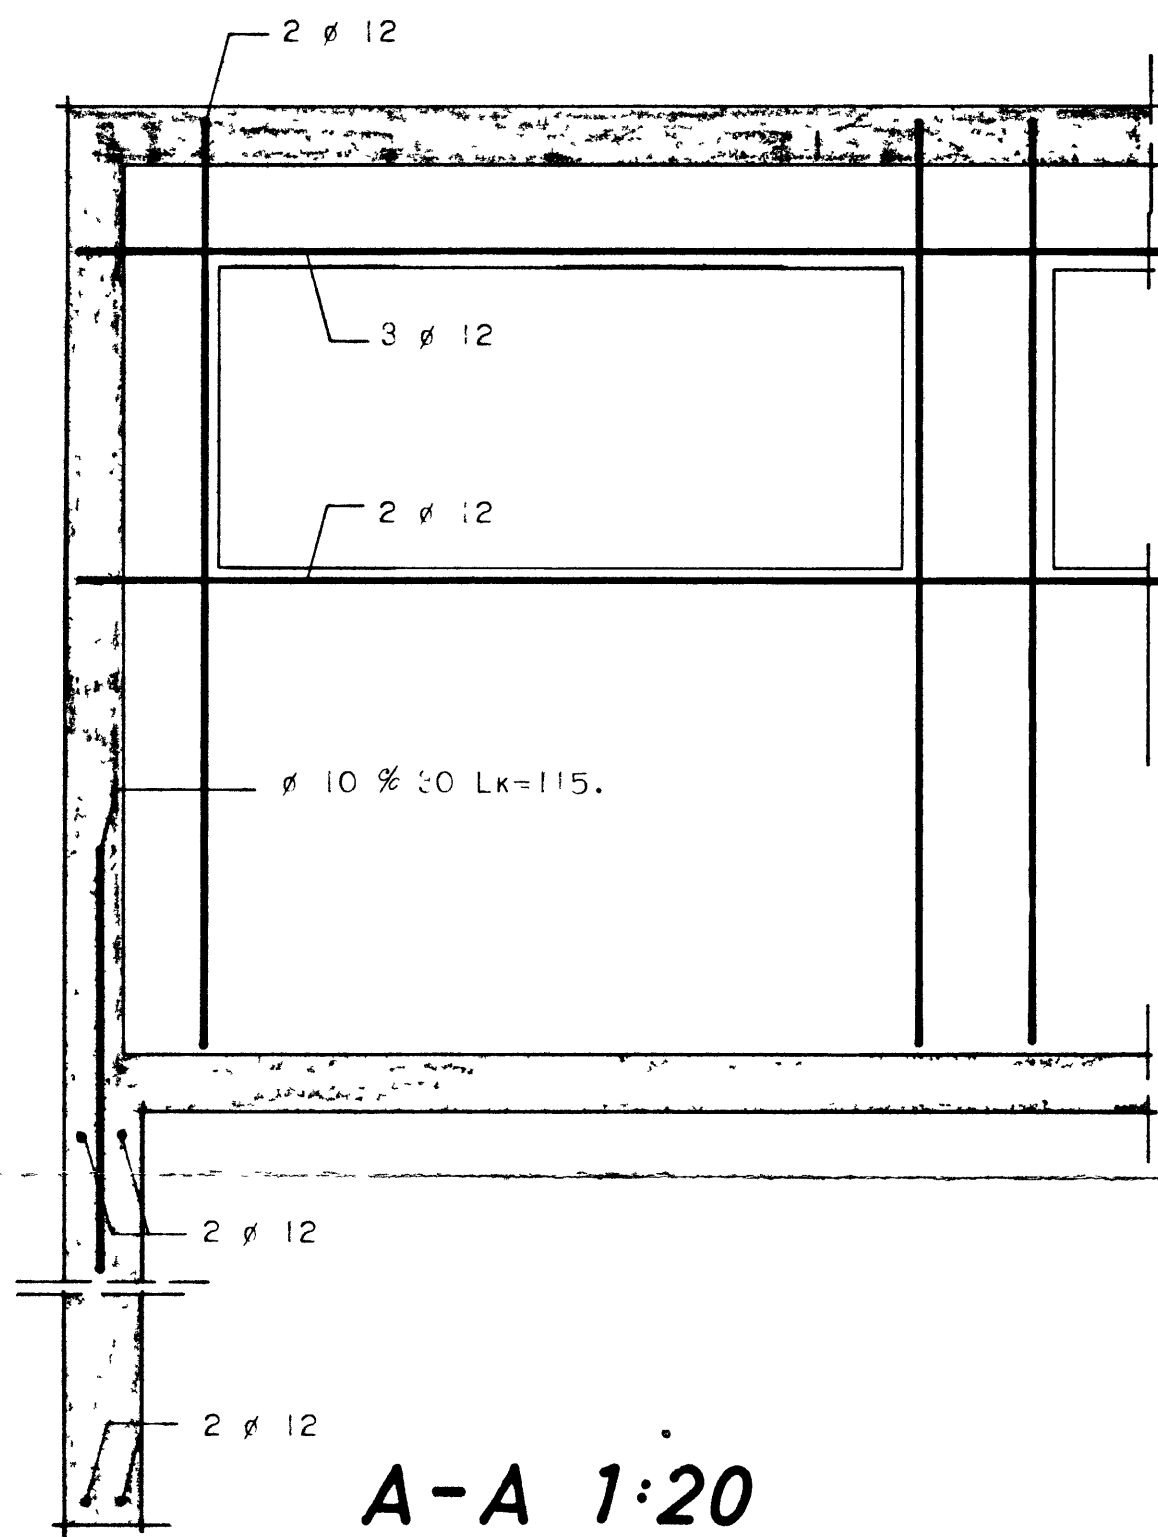

A-A 1:20

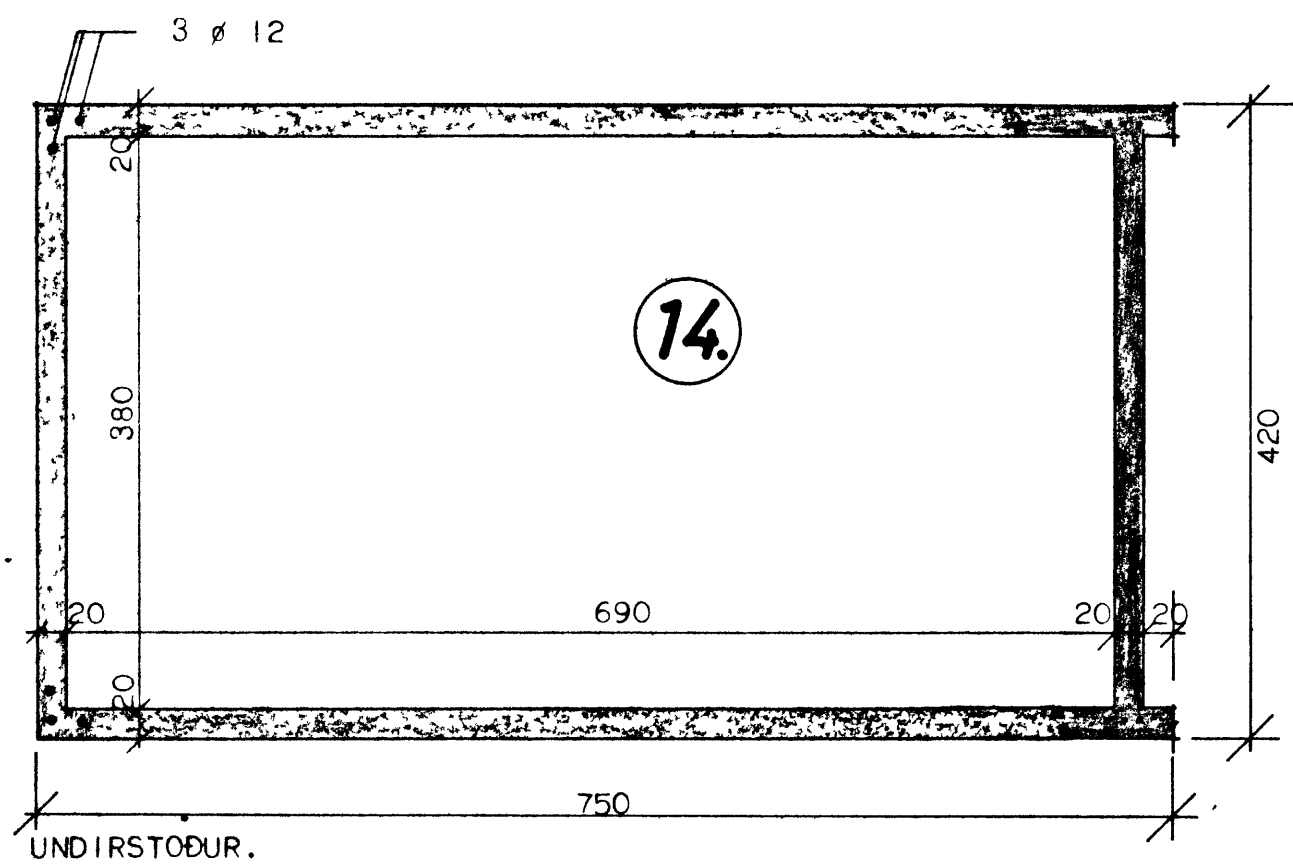


UNDIRSTÖÐUR.


MERKINGAR.

- NEDSTA JÁRNLAG Í PLOTU LEGGIST SAMSDA MERKI.
- JÁRN Í EFRI BRÚN PLOTU
- JÁRN Í NEDRI BRÚN PLOTU
- UPPBEYGJUR BYRJA
- PLOTUDYKKT Í CM.

SKÝRINGAR: GRAFA SKAL ÚR GRUNNI NIÐUR Á FASTAN BOTN OG FYLLA UPP Í STAÐINN MEÐ MOL ÞJAPPADRI Í 30.CM VÆTUM LOGUM. Í 55.CM FJARLÆGD FRÁ INNRI BRÚN ÚTVEGGJA BEYGIST ANNADHVERT JÁRN UPP Í EFRI BRÚN PLOTU. BIL MILLI JÁRNA ERU GEFIN UPP Í CM MILLI JÁRNAMIDJA Á BEINUM JÁRNUM INNBYRÐIS OG UPPBEYGÐUM JÁRNUM INNBYRÐIS. SEMENTSMAGN Í STEYPU SÉ Í VEGGJUM 250.KG/M³ STEYPU EN Í PLOTU SÉU 300.KG/M³ NOTA SKAL LOFTBLENDI OG VIBRERA STEYPU SIGMÁL STEYPU SÉ 6-10.CM

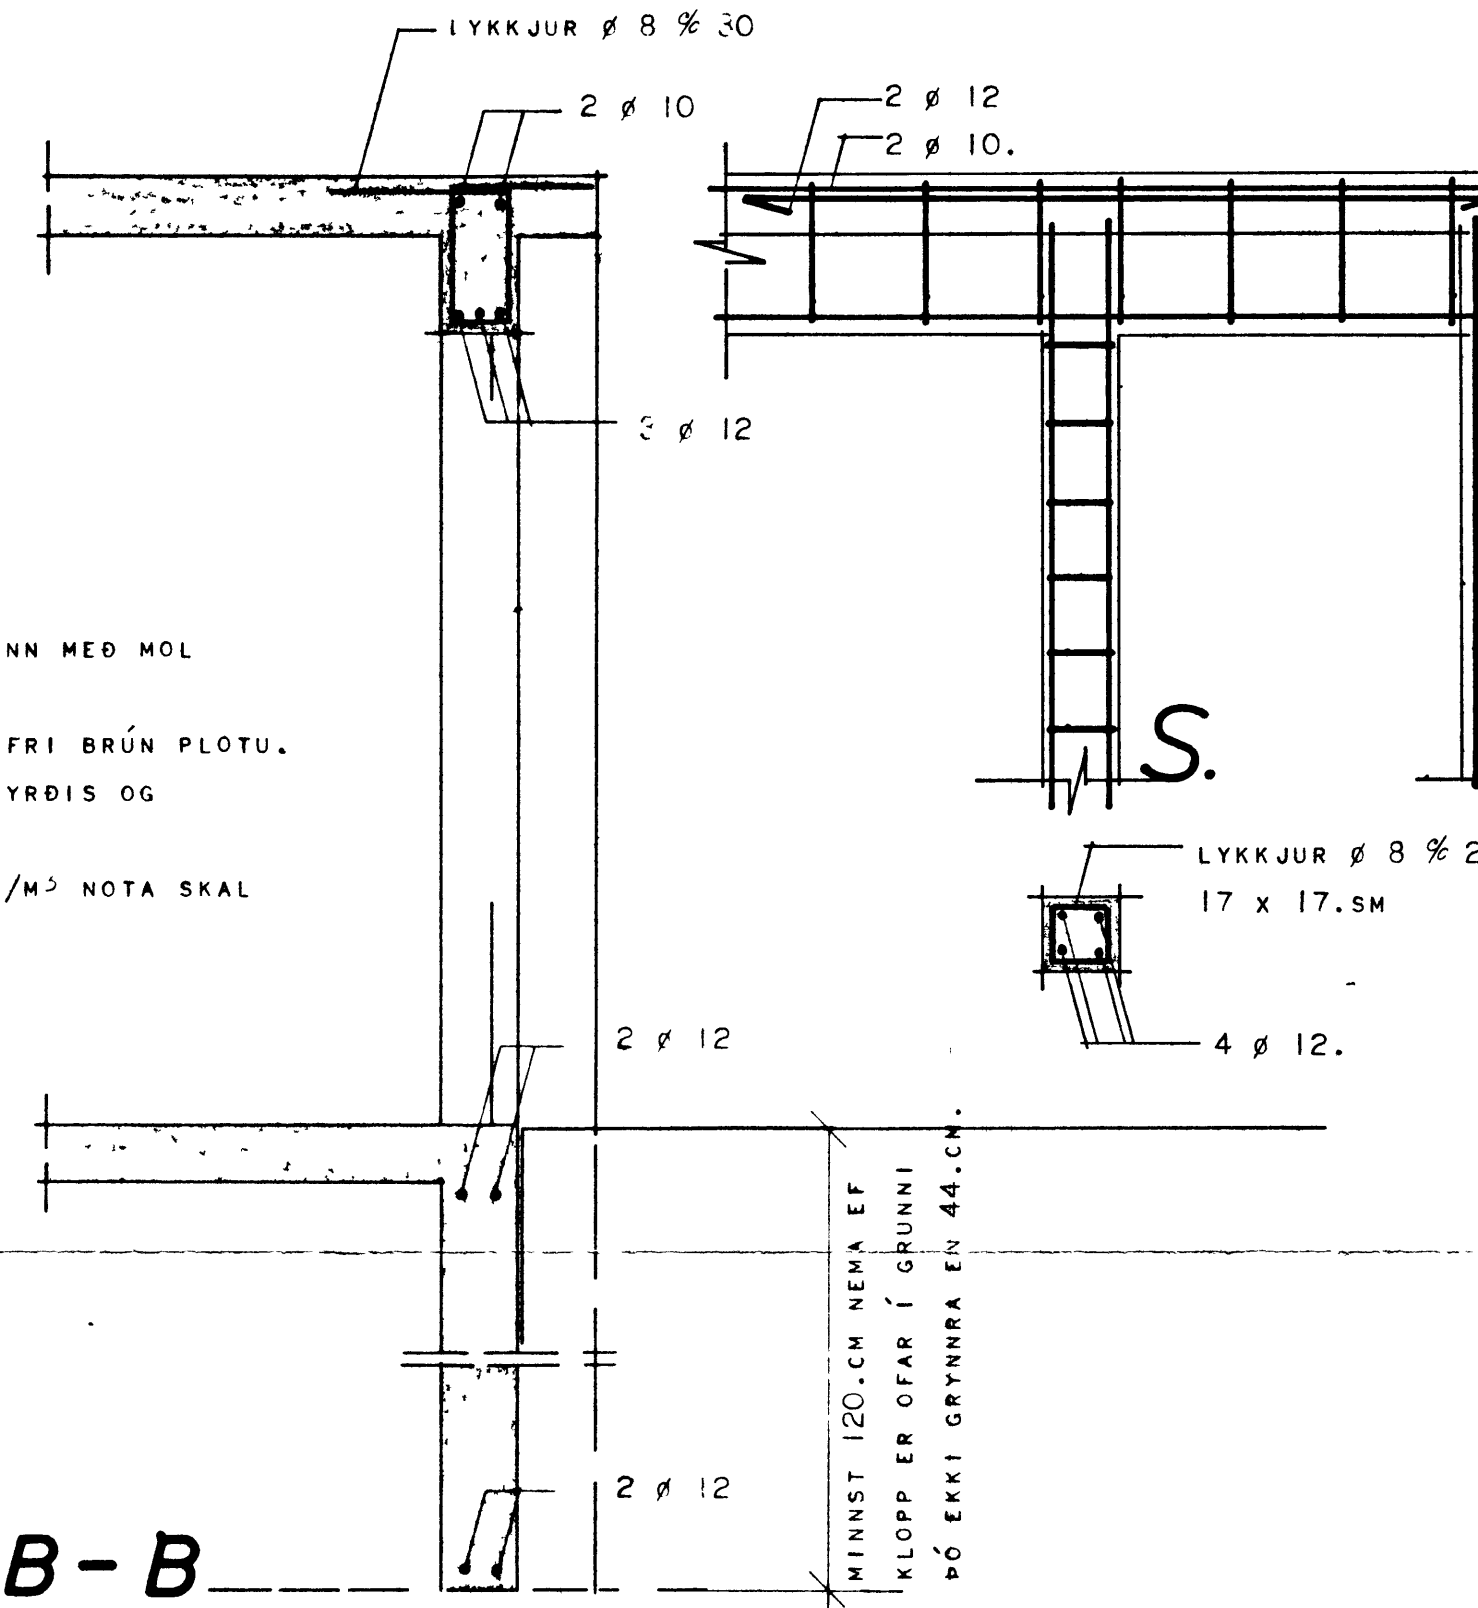

B-B

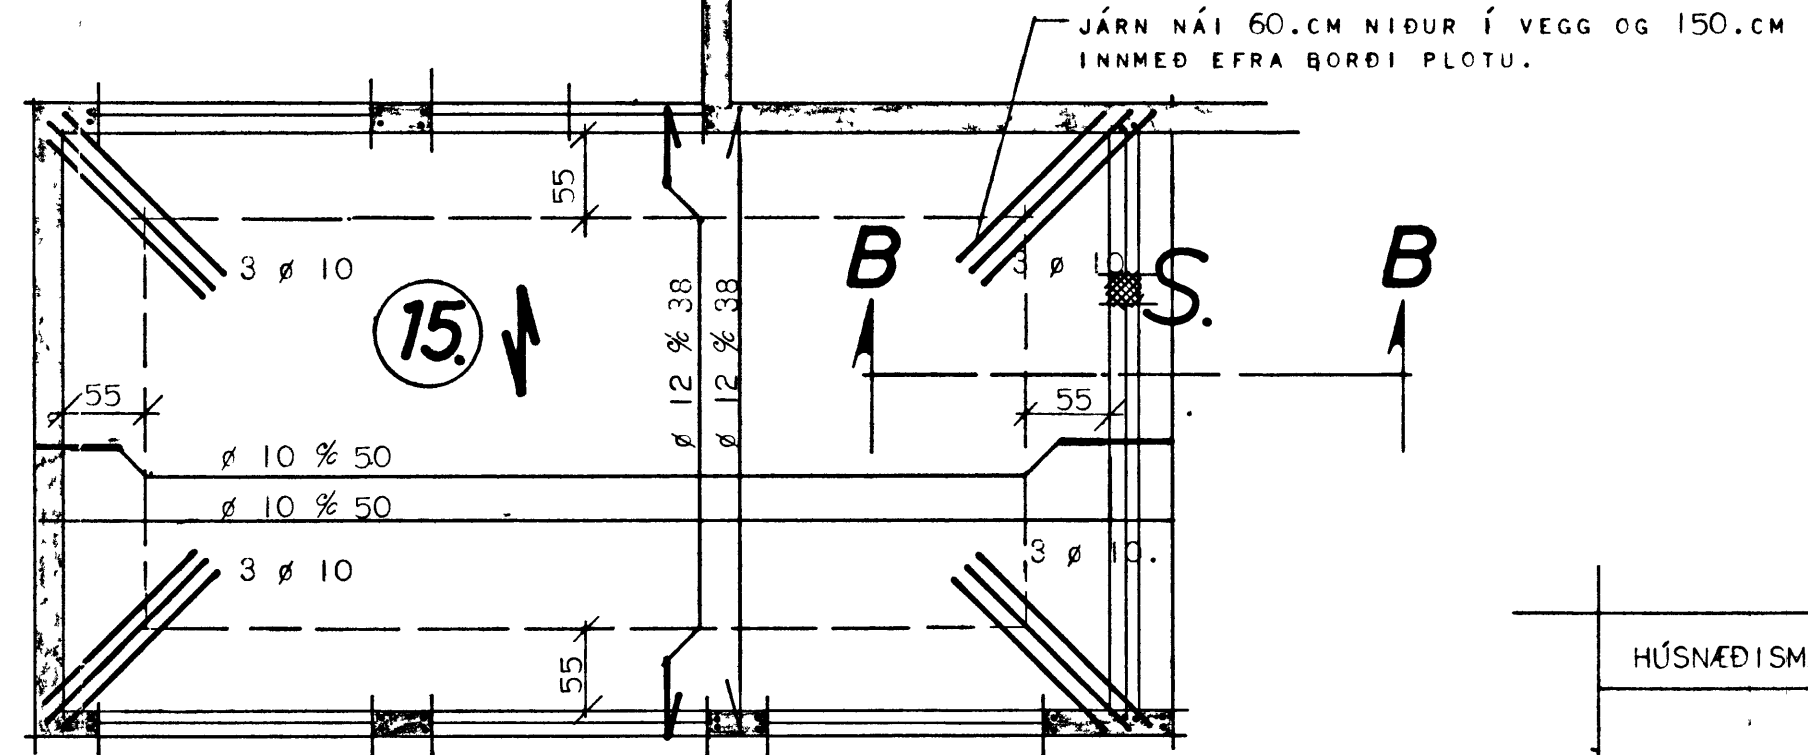

ÞAKPLATA

HÚSNÆÐISMÁLASTOFNUN RÍKISINS

JÁRNBEIT STEYPA
ÞAKPLATA YFIR
BÍLGEYMSLU.

SÉRTEIKNING
VERK NR
1020
MK 1:50.1:2
FEB 1971.

40 ø 47 35
52 115

* IPE-160 *
IPN-160
HE-170B

Gunnar P. Jóhannsson