


BB

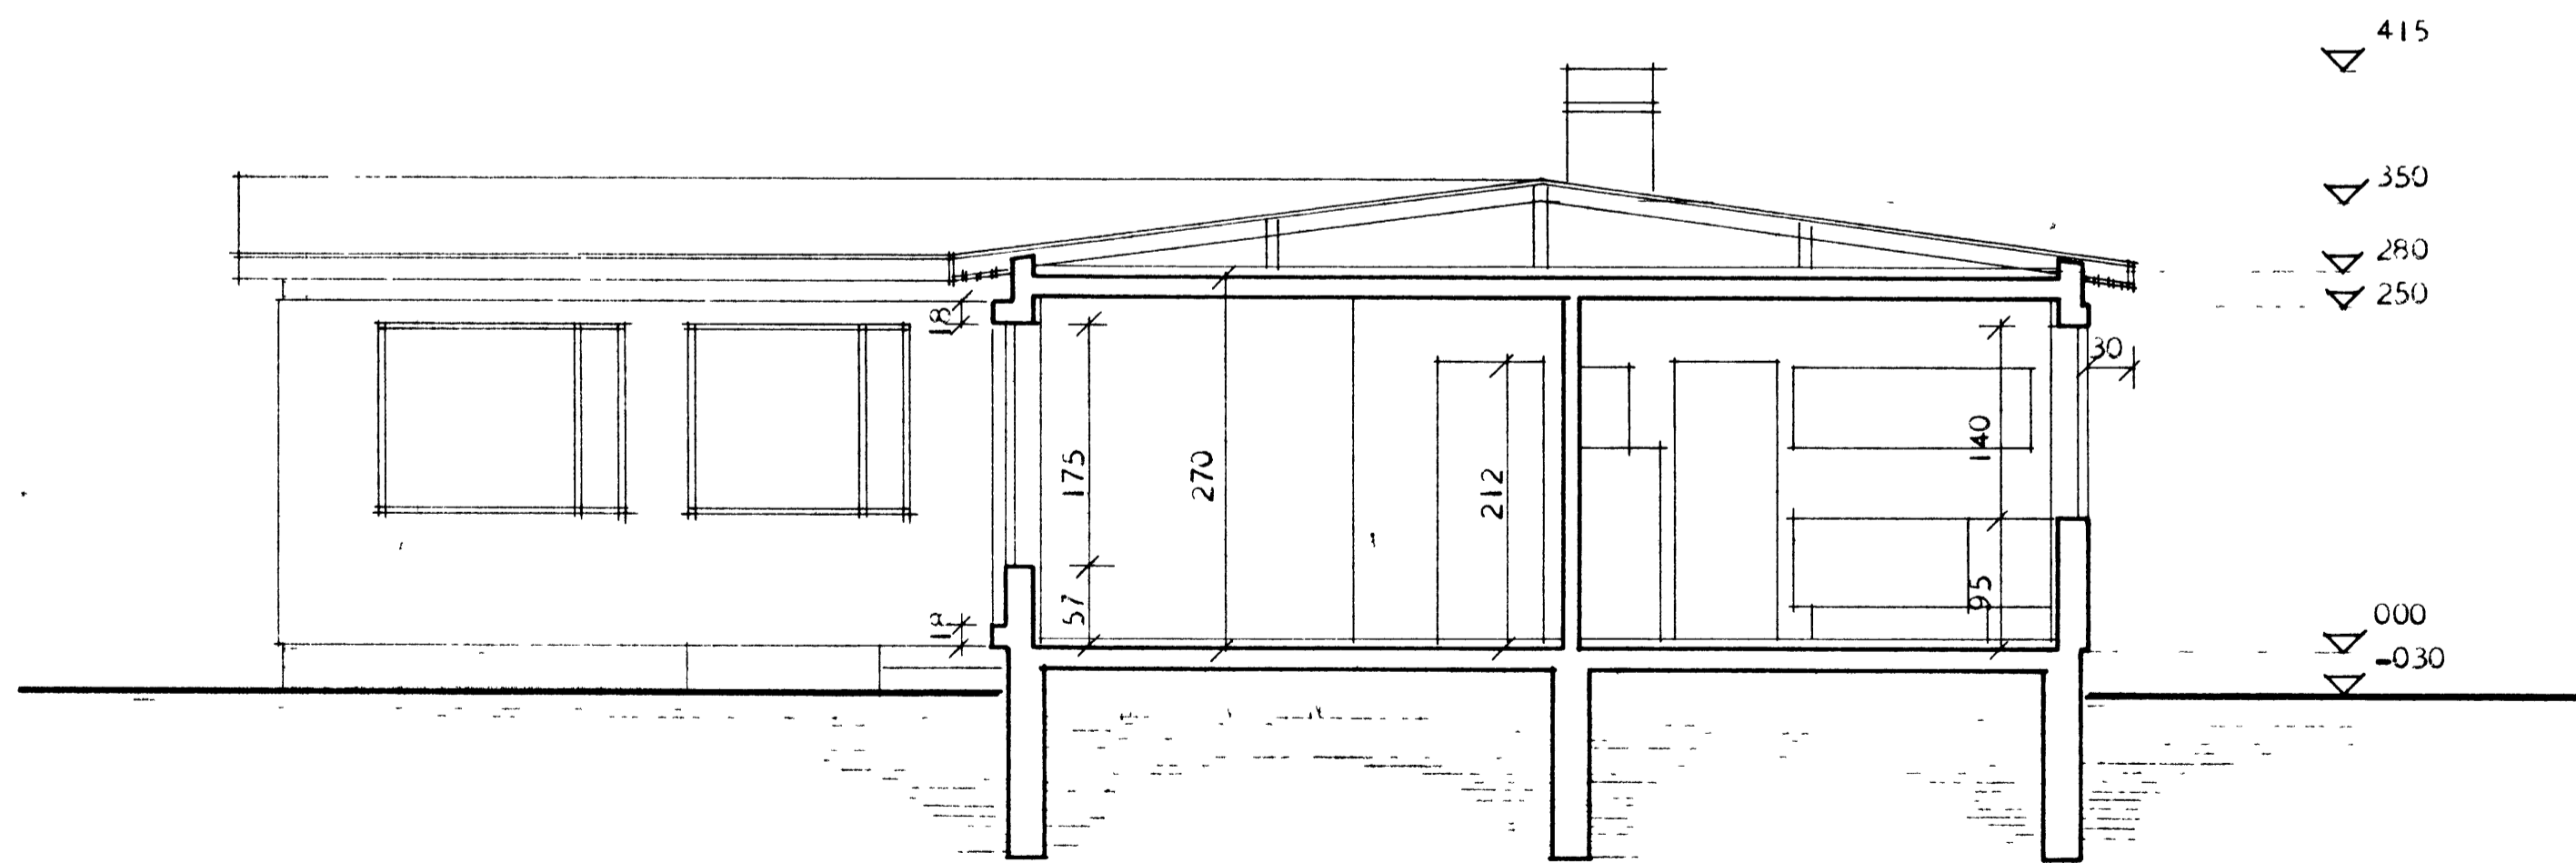

AA

HÖSNÆÐISMÁLASTOFNUN RÍKISINS	
SNEIÐINGAR MÁL 1:50	SÉRTEIKNING
	VERK 78 A
	BLAÐ NR 3
	JAN. 1966

Handwritten signature