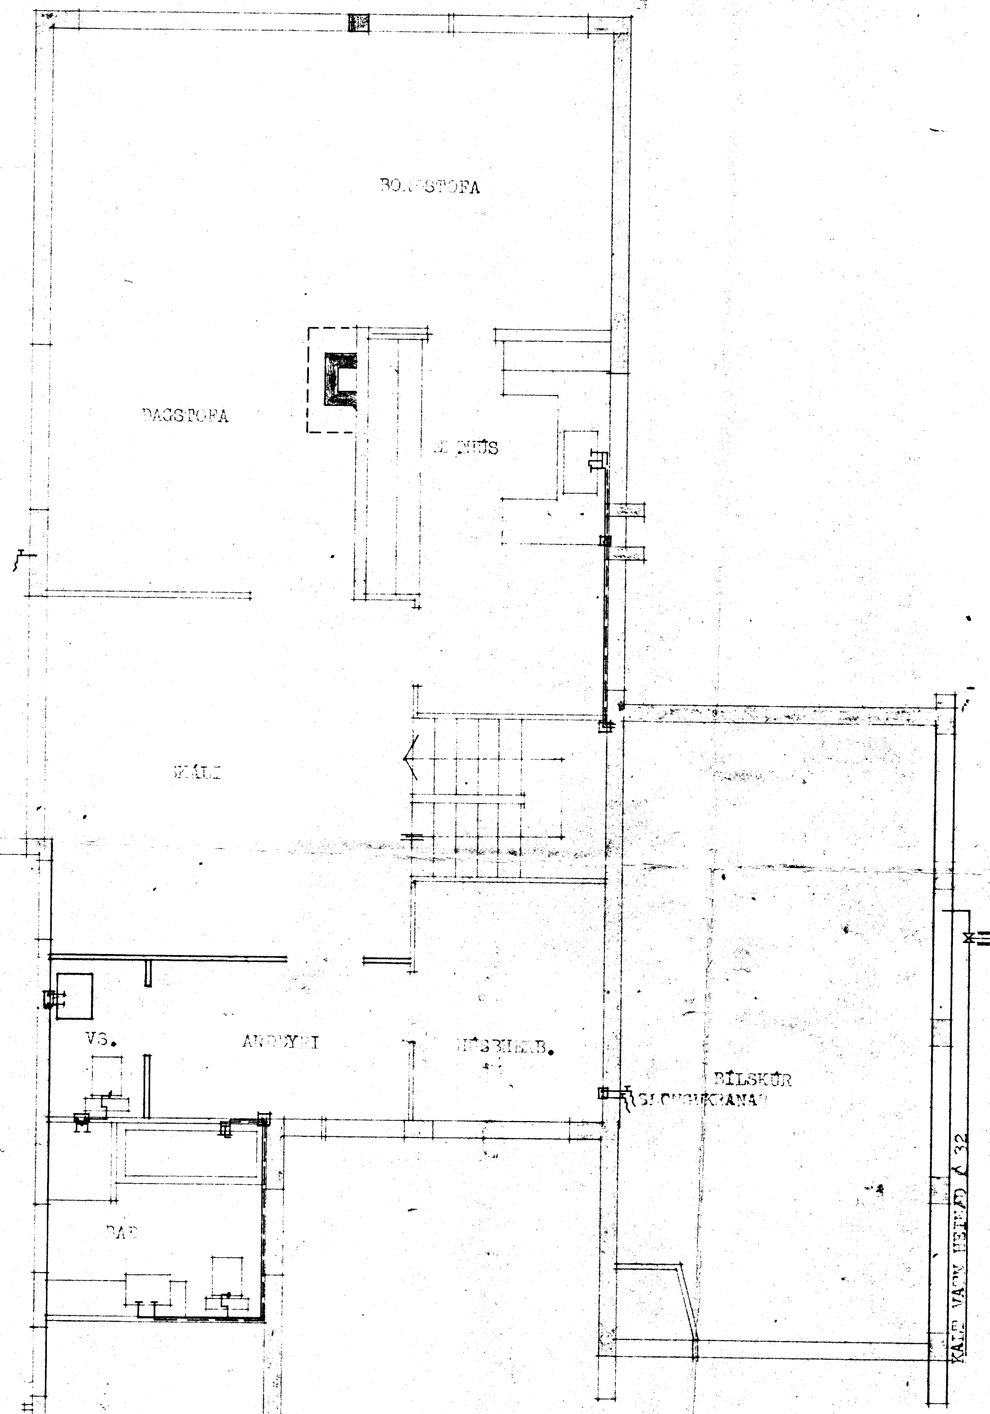

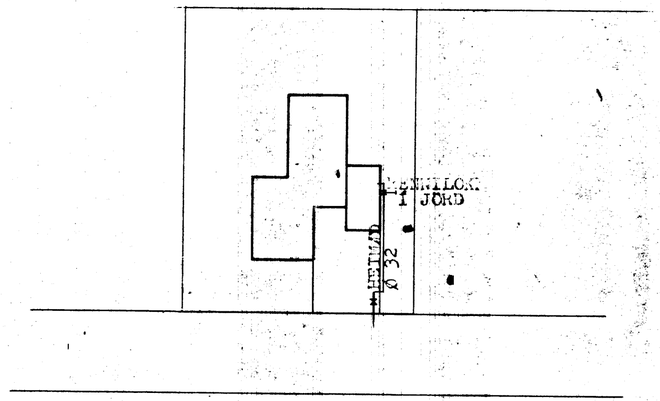

AFSTÖÐUMYND 1:500

STEINÞÓR Á. SIGURÐSSON ARKITEKT

HÚS ÓLAFS SIGURÐSSONAR, VIÐ HÚÐAVEG

MÆLI	1:50 1:500	VATNSLAGNIR GRUNNMYND OG AFSTÖÐUMYND
DAGS.	SEPT.	